



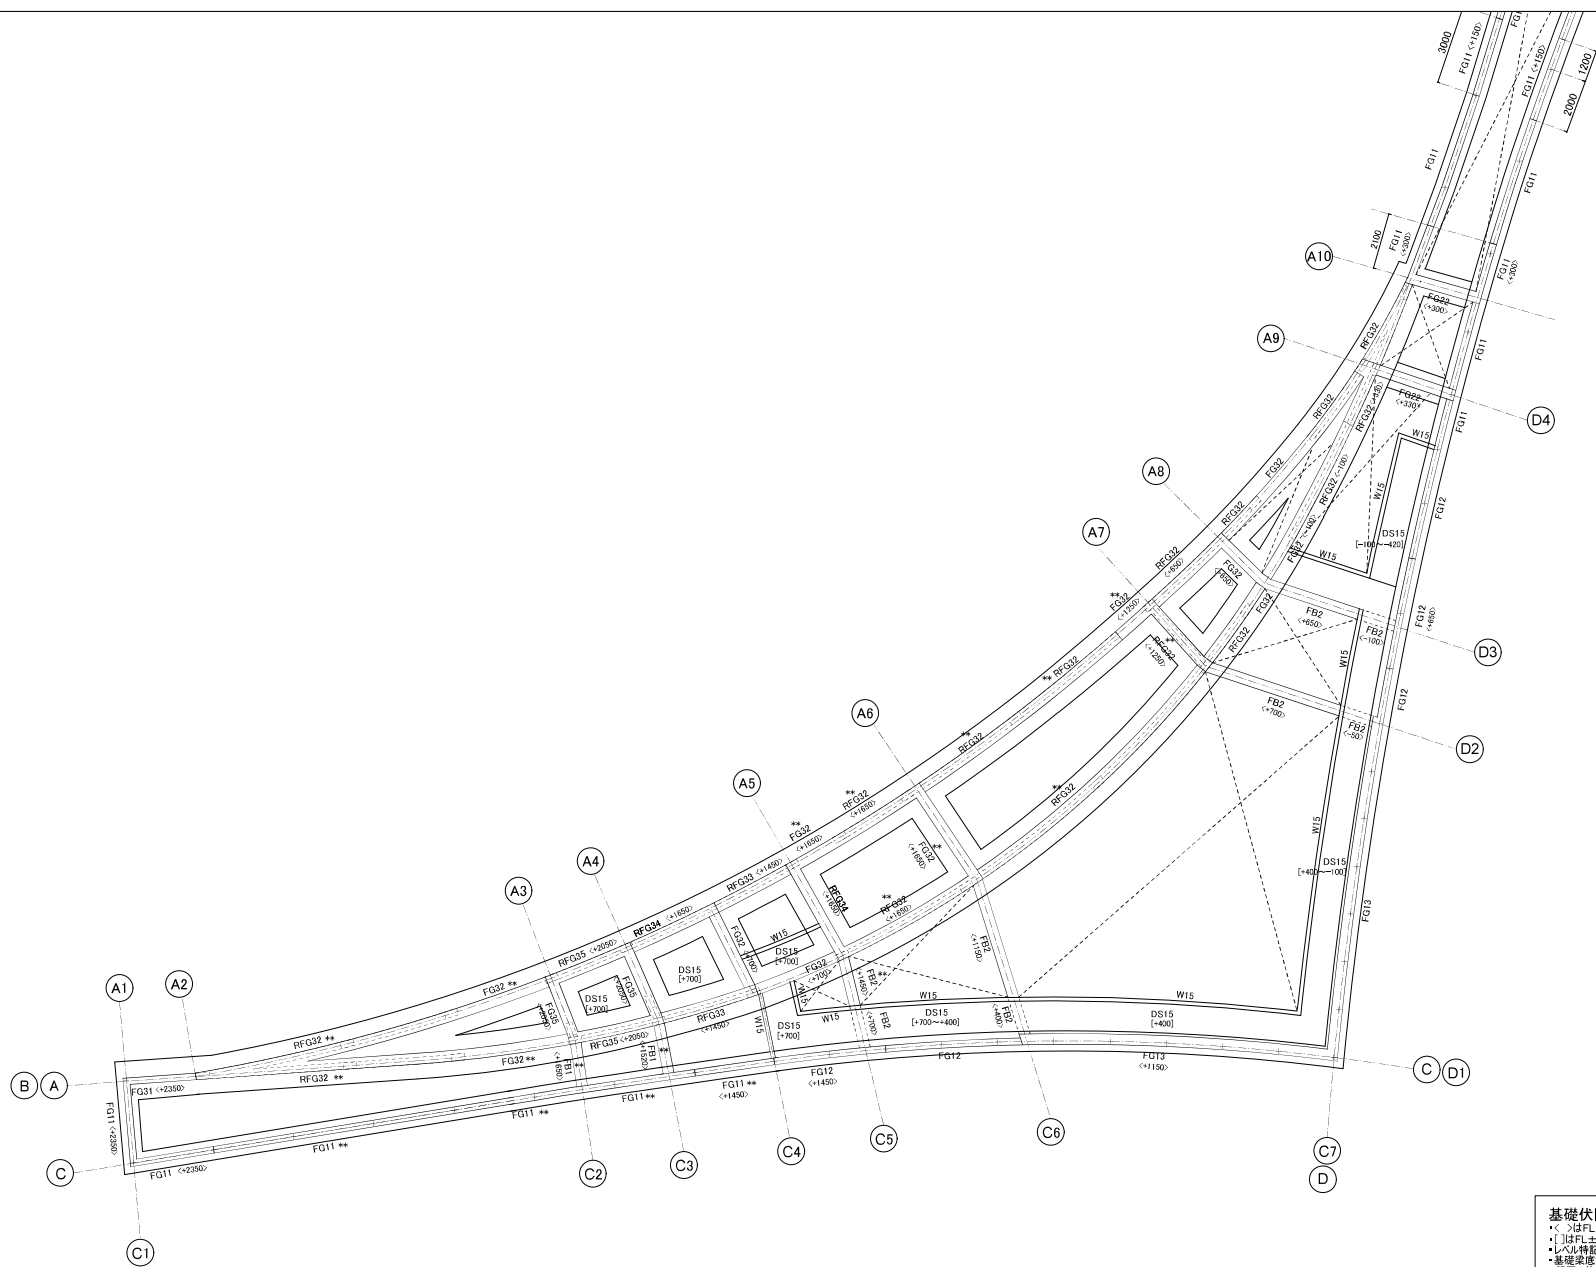


基礎伏図
・＜＞はFL±0からの基礎梁天端レベルを示す
・[]はFL±0からのスラブ天端レベルを示す
・レベル特記なき基礎梁は勾配を持つ図として取り合う基礎梁と天端を合わせることとする
・基礎梁天端下と現状地盤にレベル差がある場合は再生クラッシュランでレベル差を充填する
・配下の仕様は公共建築工事標準仕様書を参照する
・クラッシュランの流動配は30°以下とする
・現状地盤とFLの関係は意匠図による
・は埋め戻しを示す **: FL+500まで基礎梁下端をフラス梁を示す

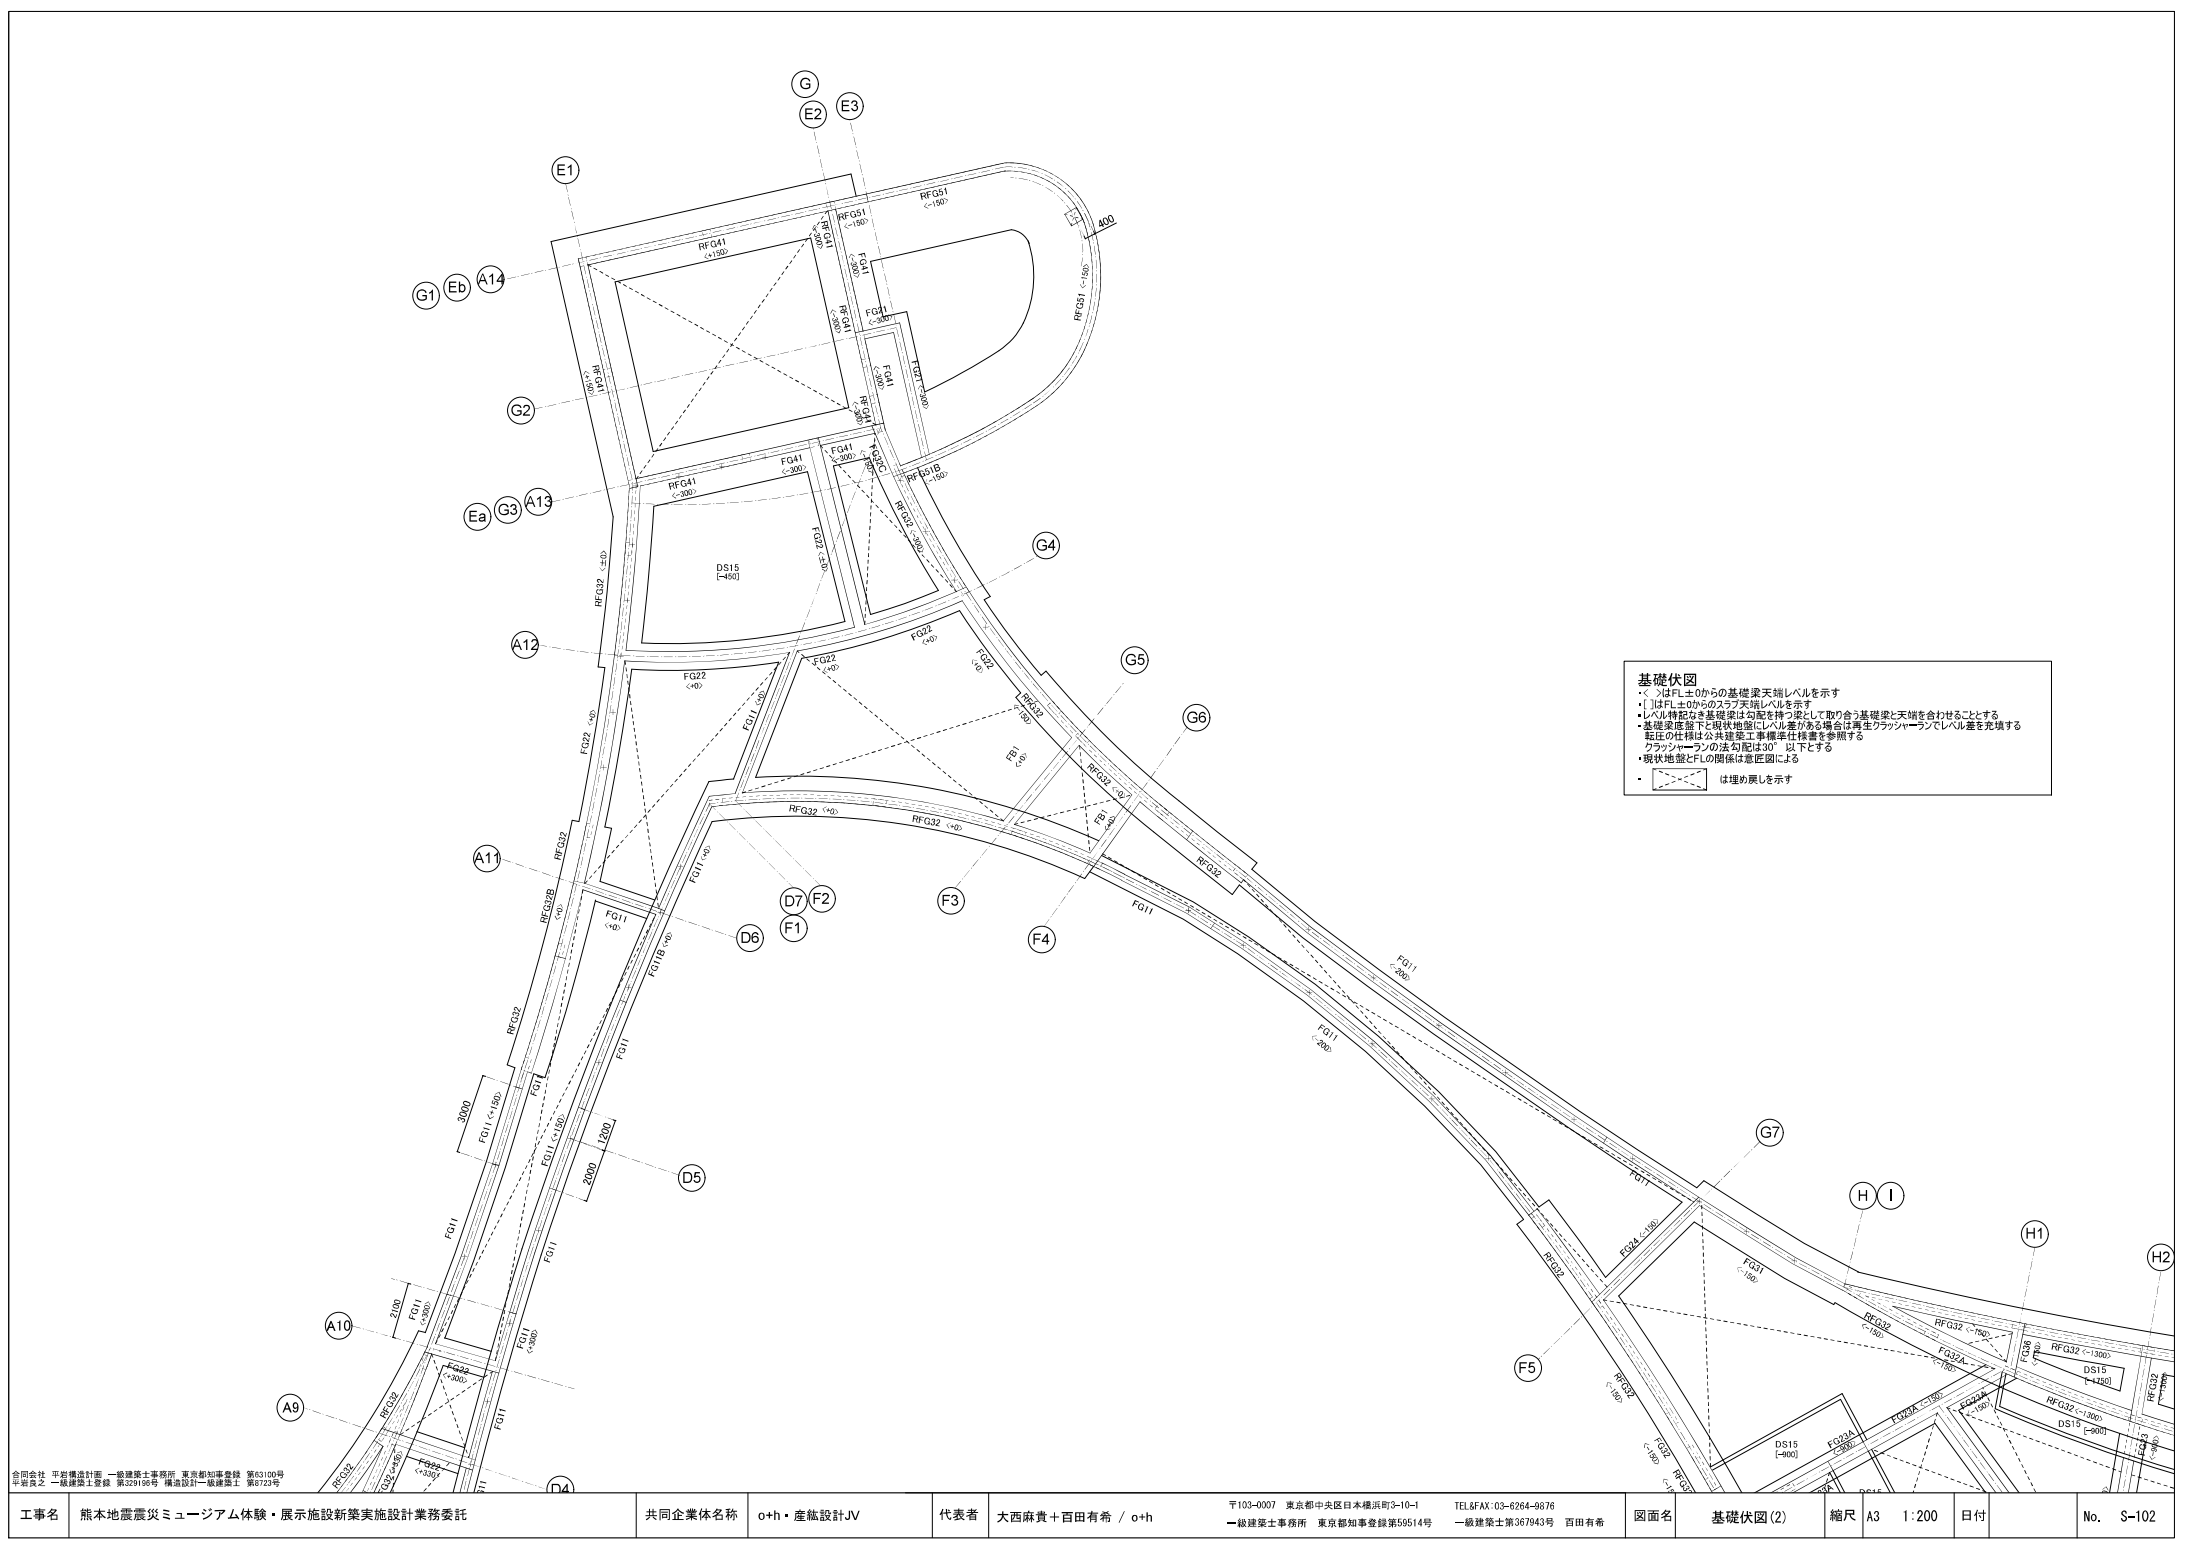


金田会社 平野構造計画 一般建築士事務所 東京都知事登録 第63110号
中岩良之 一般建築士登録 第329150号 構造設計一般建築士 第8723号


工事名	熊本地震震災ミュージアム体験・展示施設新築実施設計業務委託	共同企業体名称	o+h・産鑑設計JV	代表者	大西麻貴・百田有希 / o+h	〒103-0007 東京都中央区日本橋浜町3-10-1 一級建築士事務所 東京都知事登録第59514号	TEL&FAX: 03-6264-0676 一級建築士第367943号 百田有希	図面名	基礎伏図(2)	縮尺	A3 1:200	日付		No.	S-102
-----	-------------------------------	---------	------------	-----	-----------------	--	---	-----	---------	----	----------	----	--	-----	-------

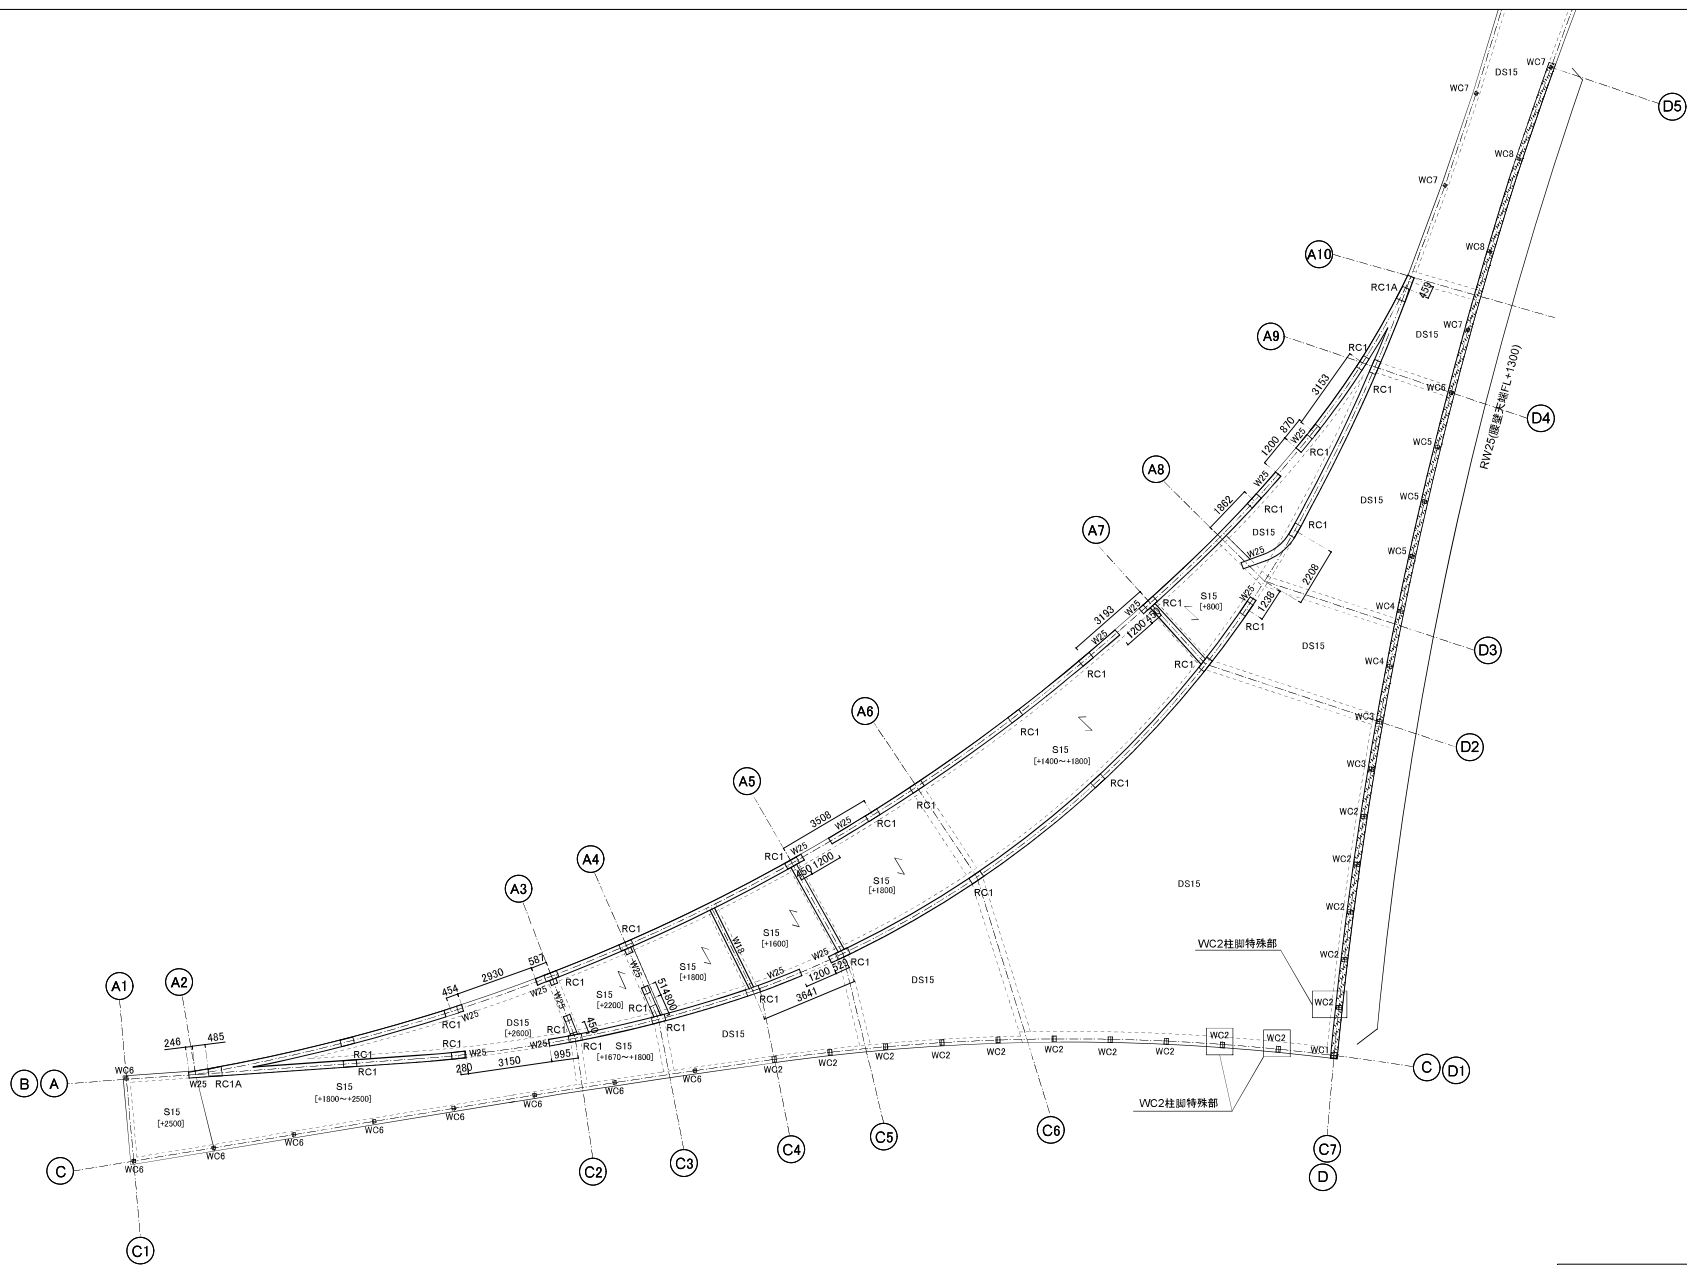


1F柱壁図
・[]はFL±0からのスラブ天端レベルを示す
・土間スラブDS15のレベルは意匠図による
・柱の各通り芯からの距離は軸組図による
・特記なき壁はEW2とする
・木造柱符号に○を付けた箇所はS303に示す柱脚変物Aを採用する

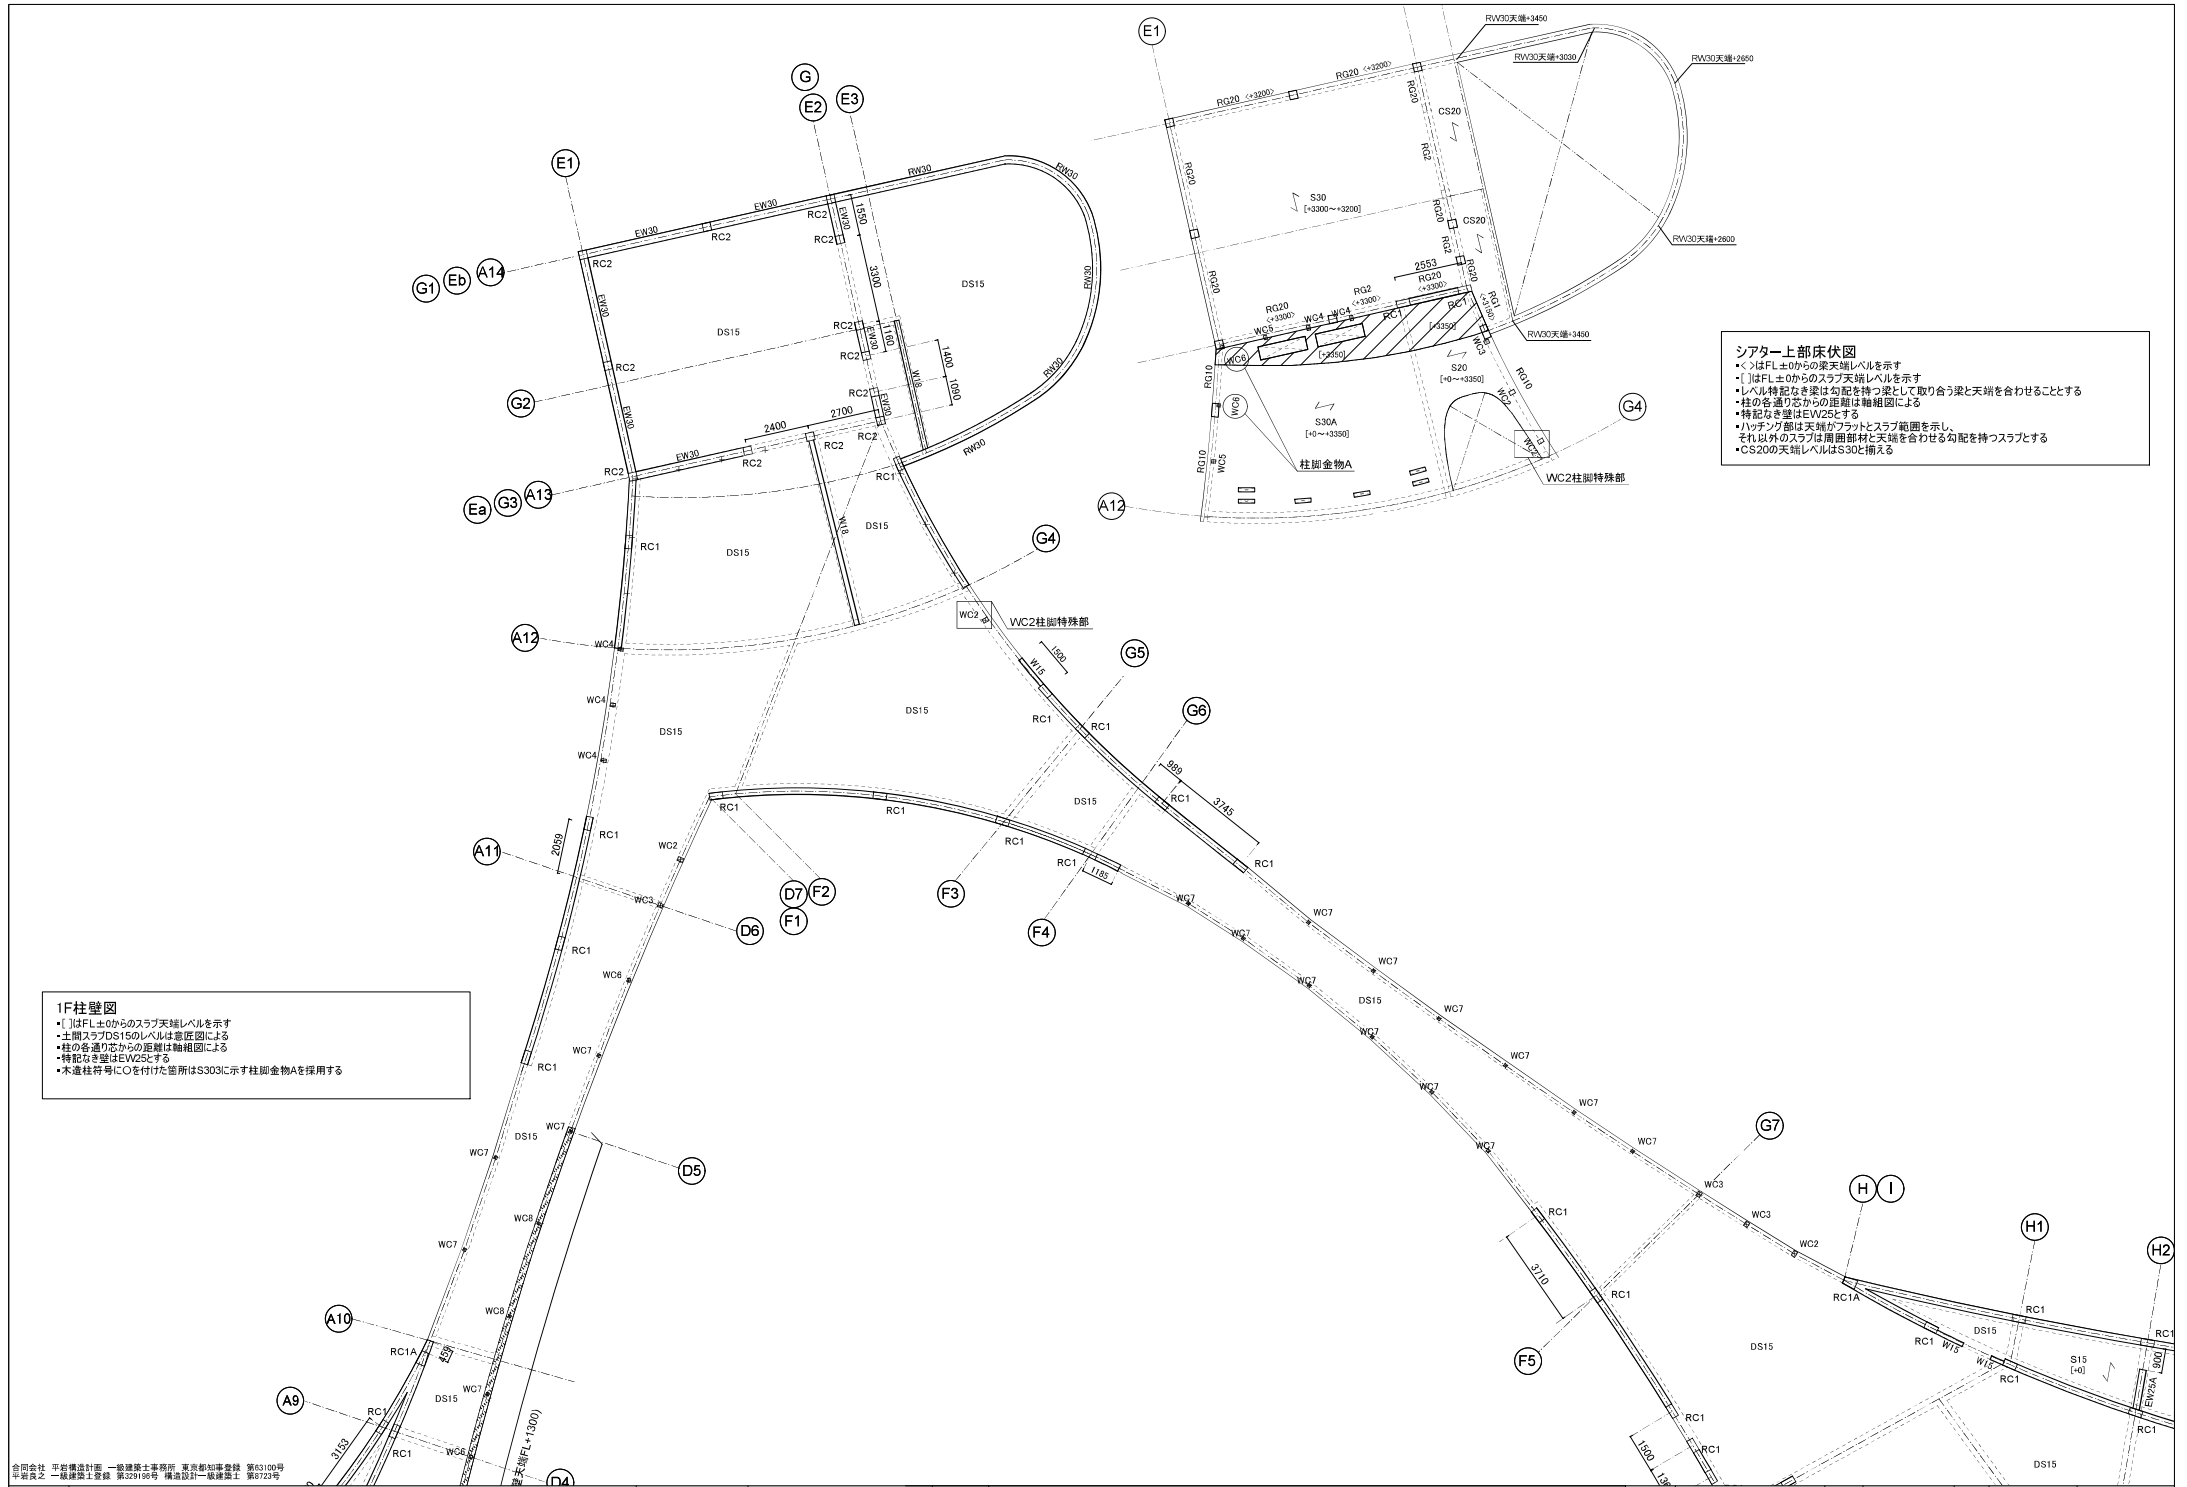

共同会社 平野構造計画 一般建築士事務所 東京都知事登録 第63110号 中野良之 一級建築士登録 第329150号 構造設計一級建築士 第8723号	共同企業体名称	o+h・産鑑設計JV	代表者	大西麻貴+百田有希 / o+h	〒103-0007 東京都中央区日本橋浜町3-10-1 一級建築士事務所 東京都知事登録第59514号	TEL&FAX: 03-6264-0676 一級建築士第367943号 百田有希	図面名	床伏・柱壁図(2)	縮尺	A3 1:200	日付	No. S-105
--	---------	------------	-----	-----------------	--	---	-----	-----------	----	----------	----	-----------

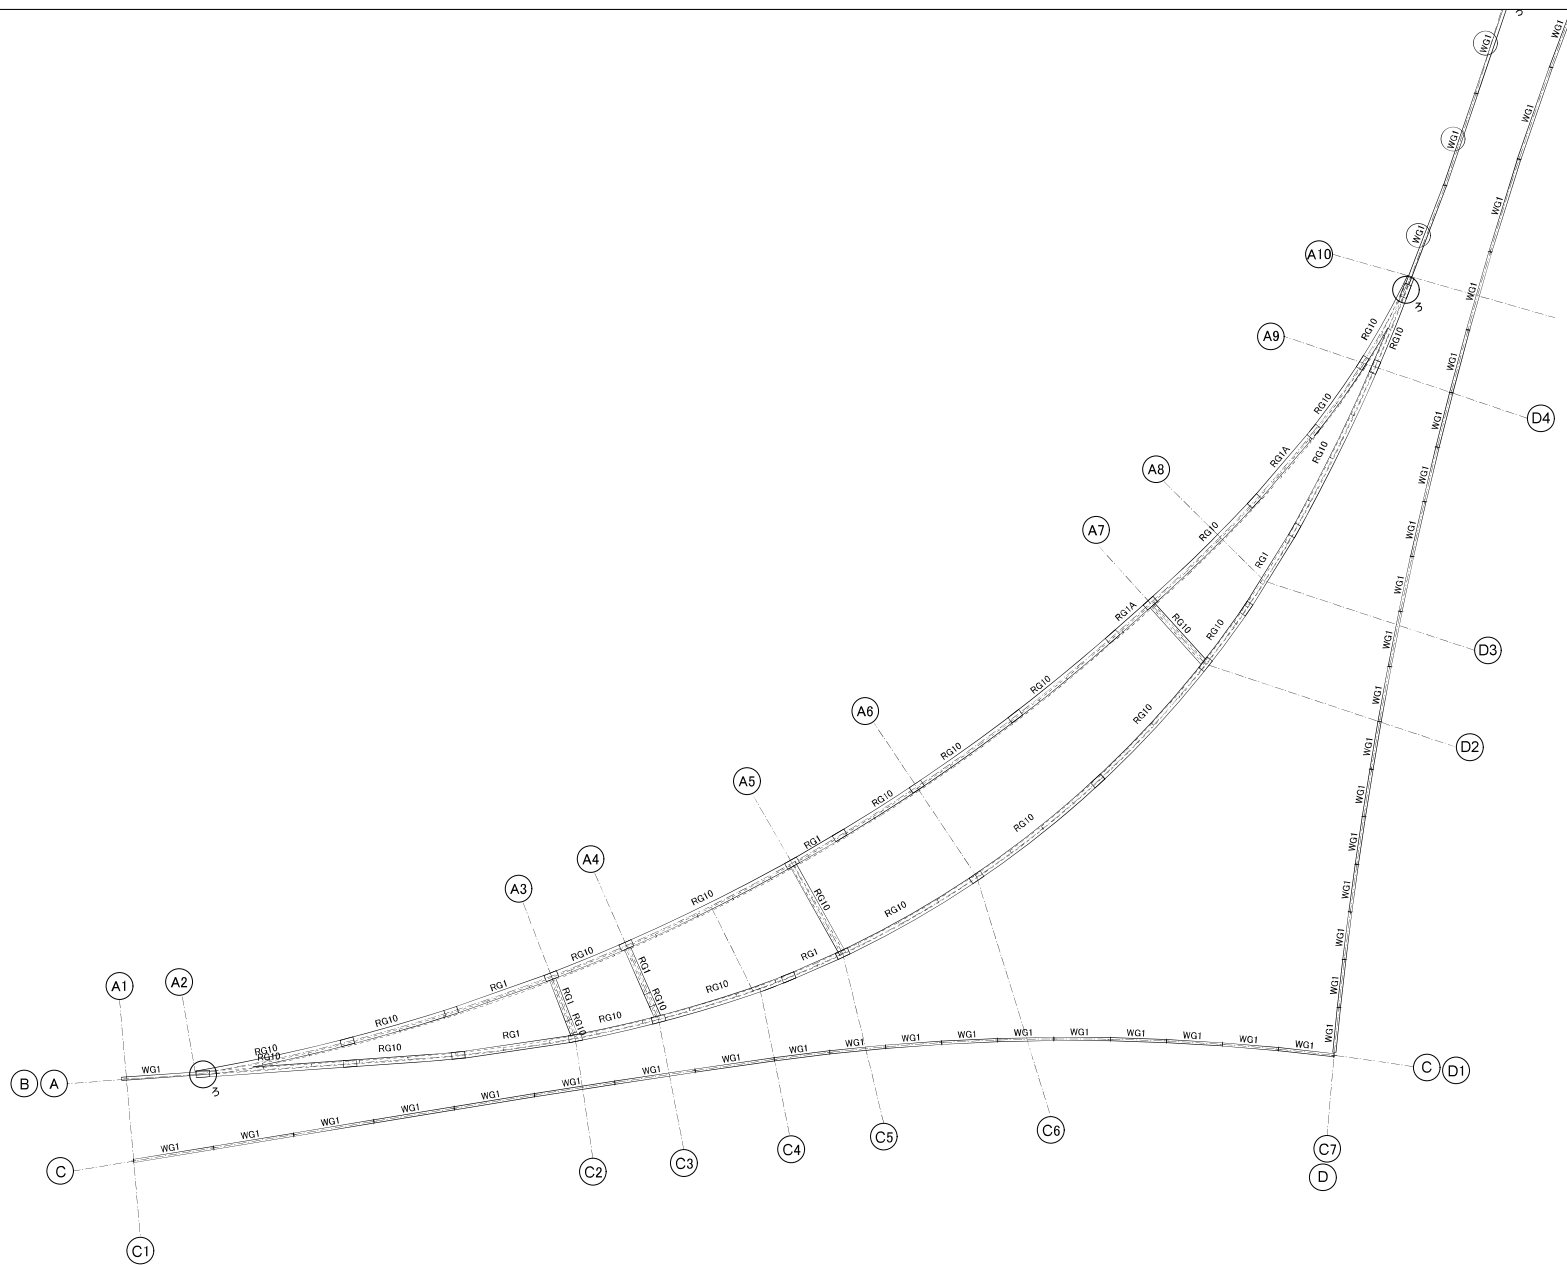


木桁RC梁伏図
・部材天端レベルは軸組図による
・RC梁上の木小梁受け材は記載省略のため詳細図を参照すること
・WG1符号に○をついた箇所はS304に示す桁接合部Aを採用する

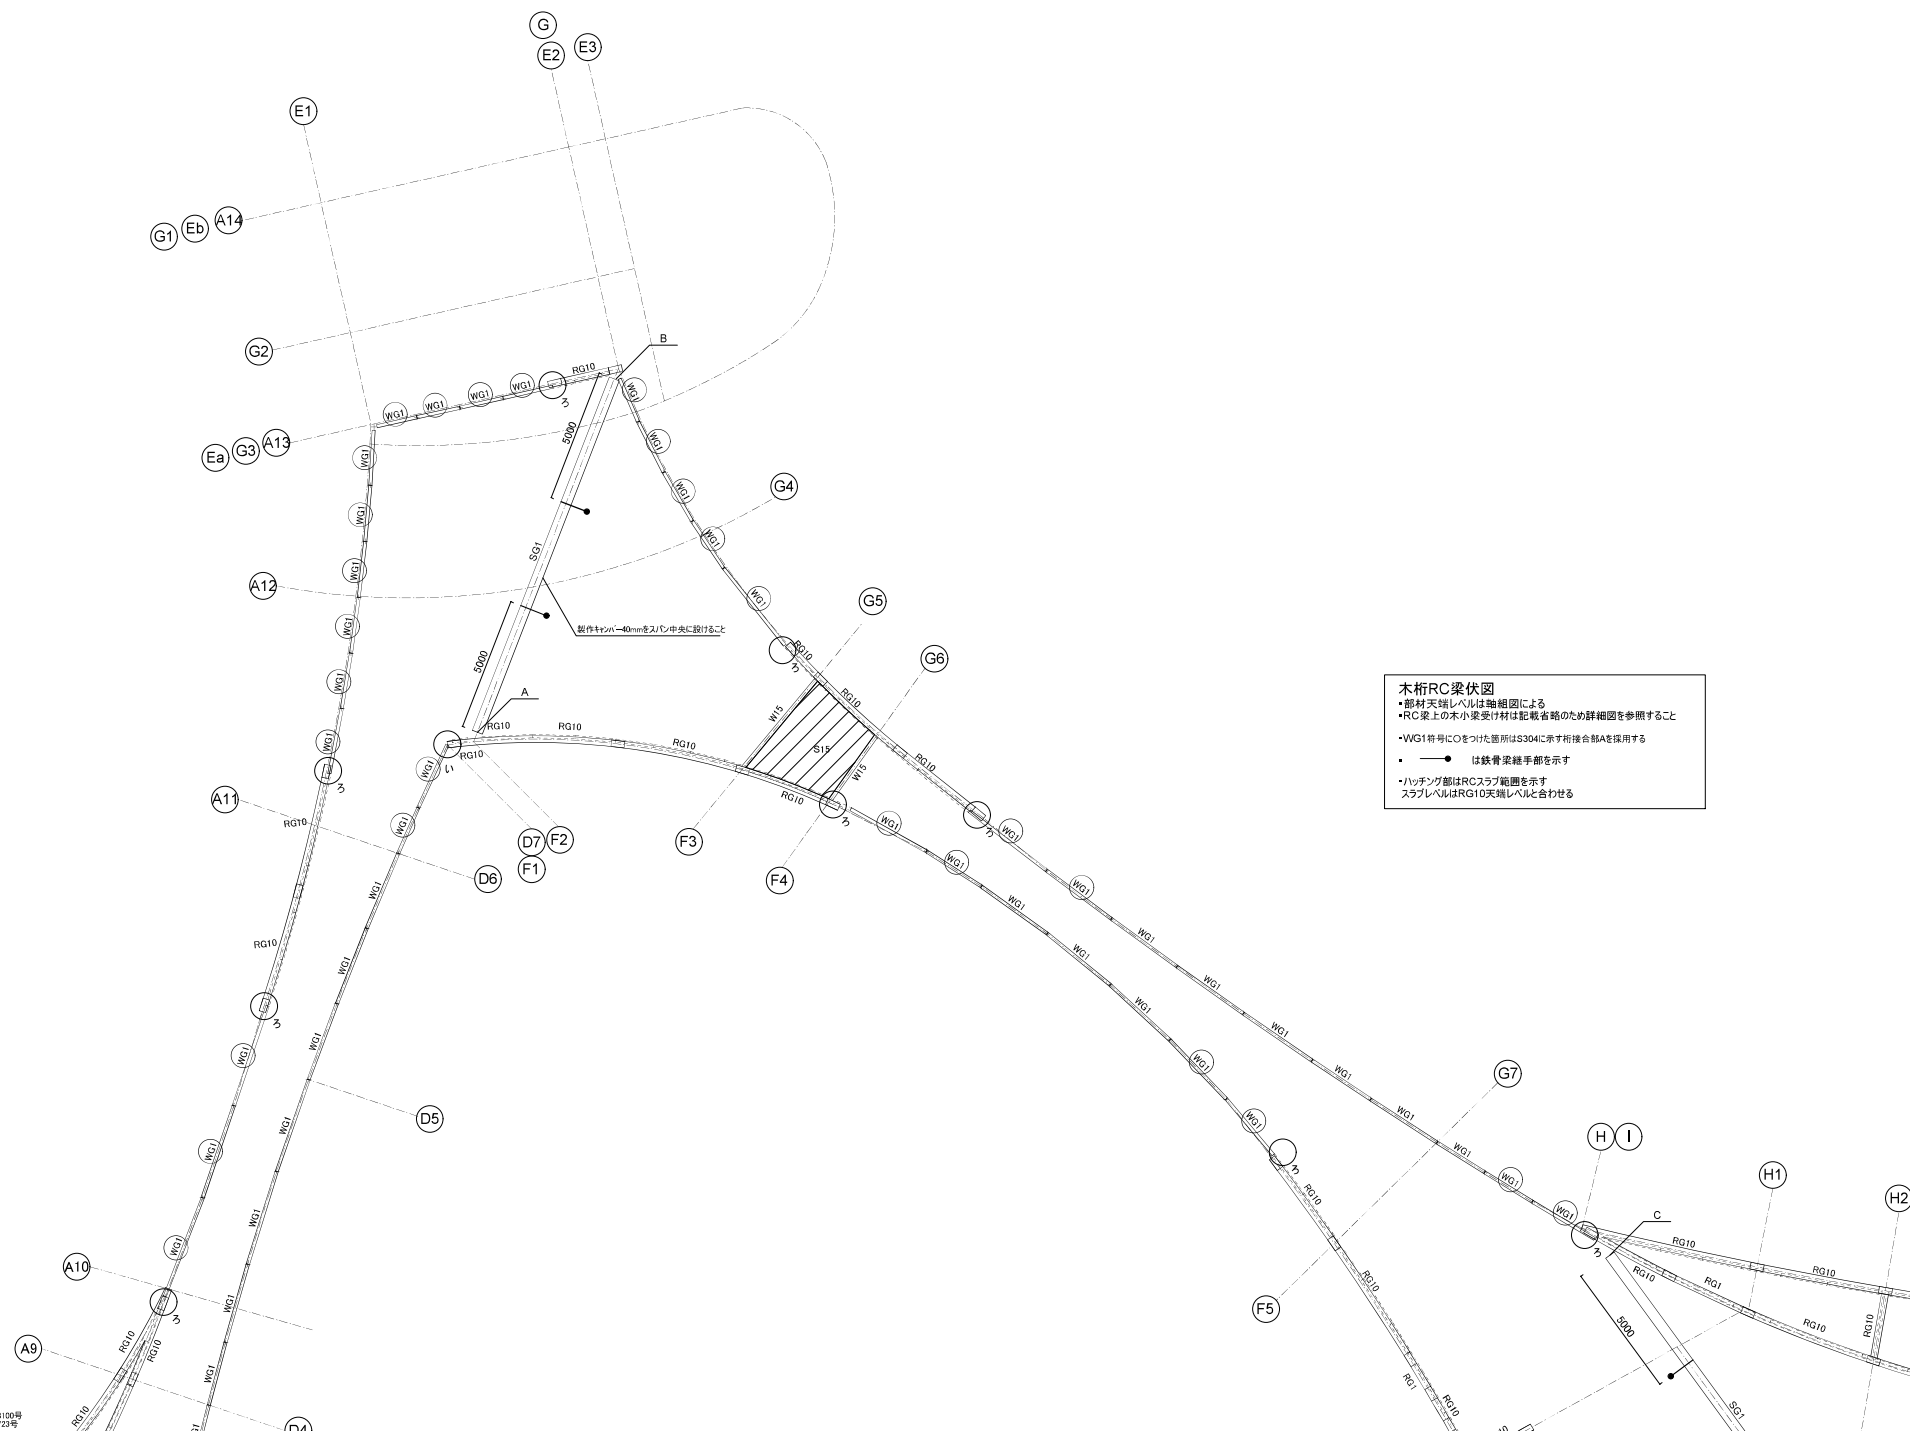

木桁RC梁伏図
・部材天端レベルは軸組図による
・RC梁上の木小梁受け材は配載者路のため詳細図を参照すること
・WG1特号に○をつけた箇所はS304に示す桁接合部Aを採用する
・は鉄骨梁継手部を示す
・ハッチング部はRCスラブ範囲を示す
スラブレベルはRG10天端レベルと合わせる


金田会社 平野構造計画 一級建築士事務所 東京都知事登録 第63100号
中岩良之 一級建築士登録 第329100号 構造設計一級建築士 第8723号

工事名	熊本地震震災ミュージアム体験・展示施設新築実施設計業務委託	共同企業体名称	o+h・産鑑設計JV	代表者	大西麻貴+百田有希 / o+h	〒103-0007 東京都中央区日本橋浜町3-10-1 一級建築士事務所 東京都知事登録第59514号	TEL&FAX:03-6264-0676 一級建築士第367943号 百田有希	図面名	木桁・RC梁伏図(2)	縮尺	A3 1:200	日付		No.	S-108
-----	-------------------------------	---------	------------	-----	-----------------	--	--	-----	-------------	----	----------	----	--	-----	-------

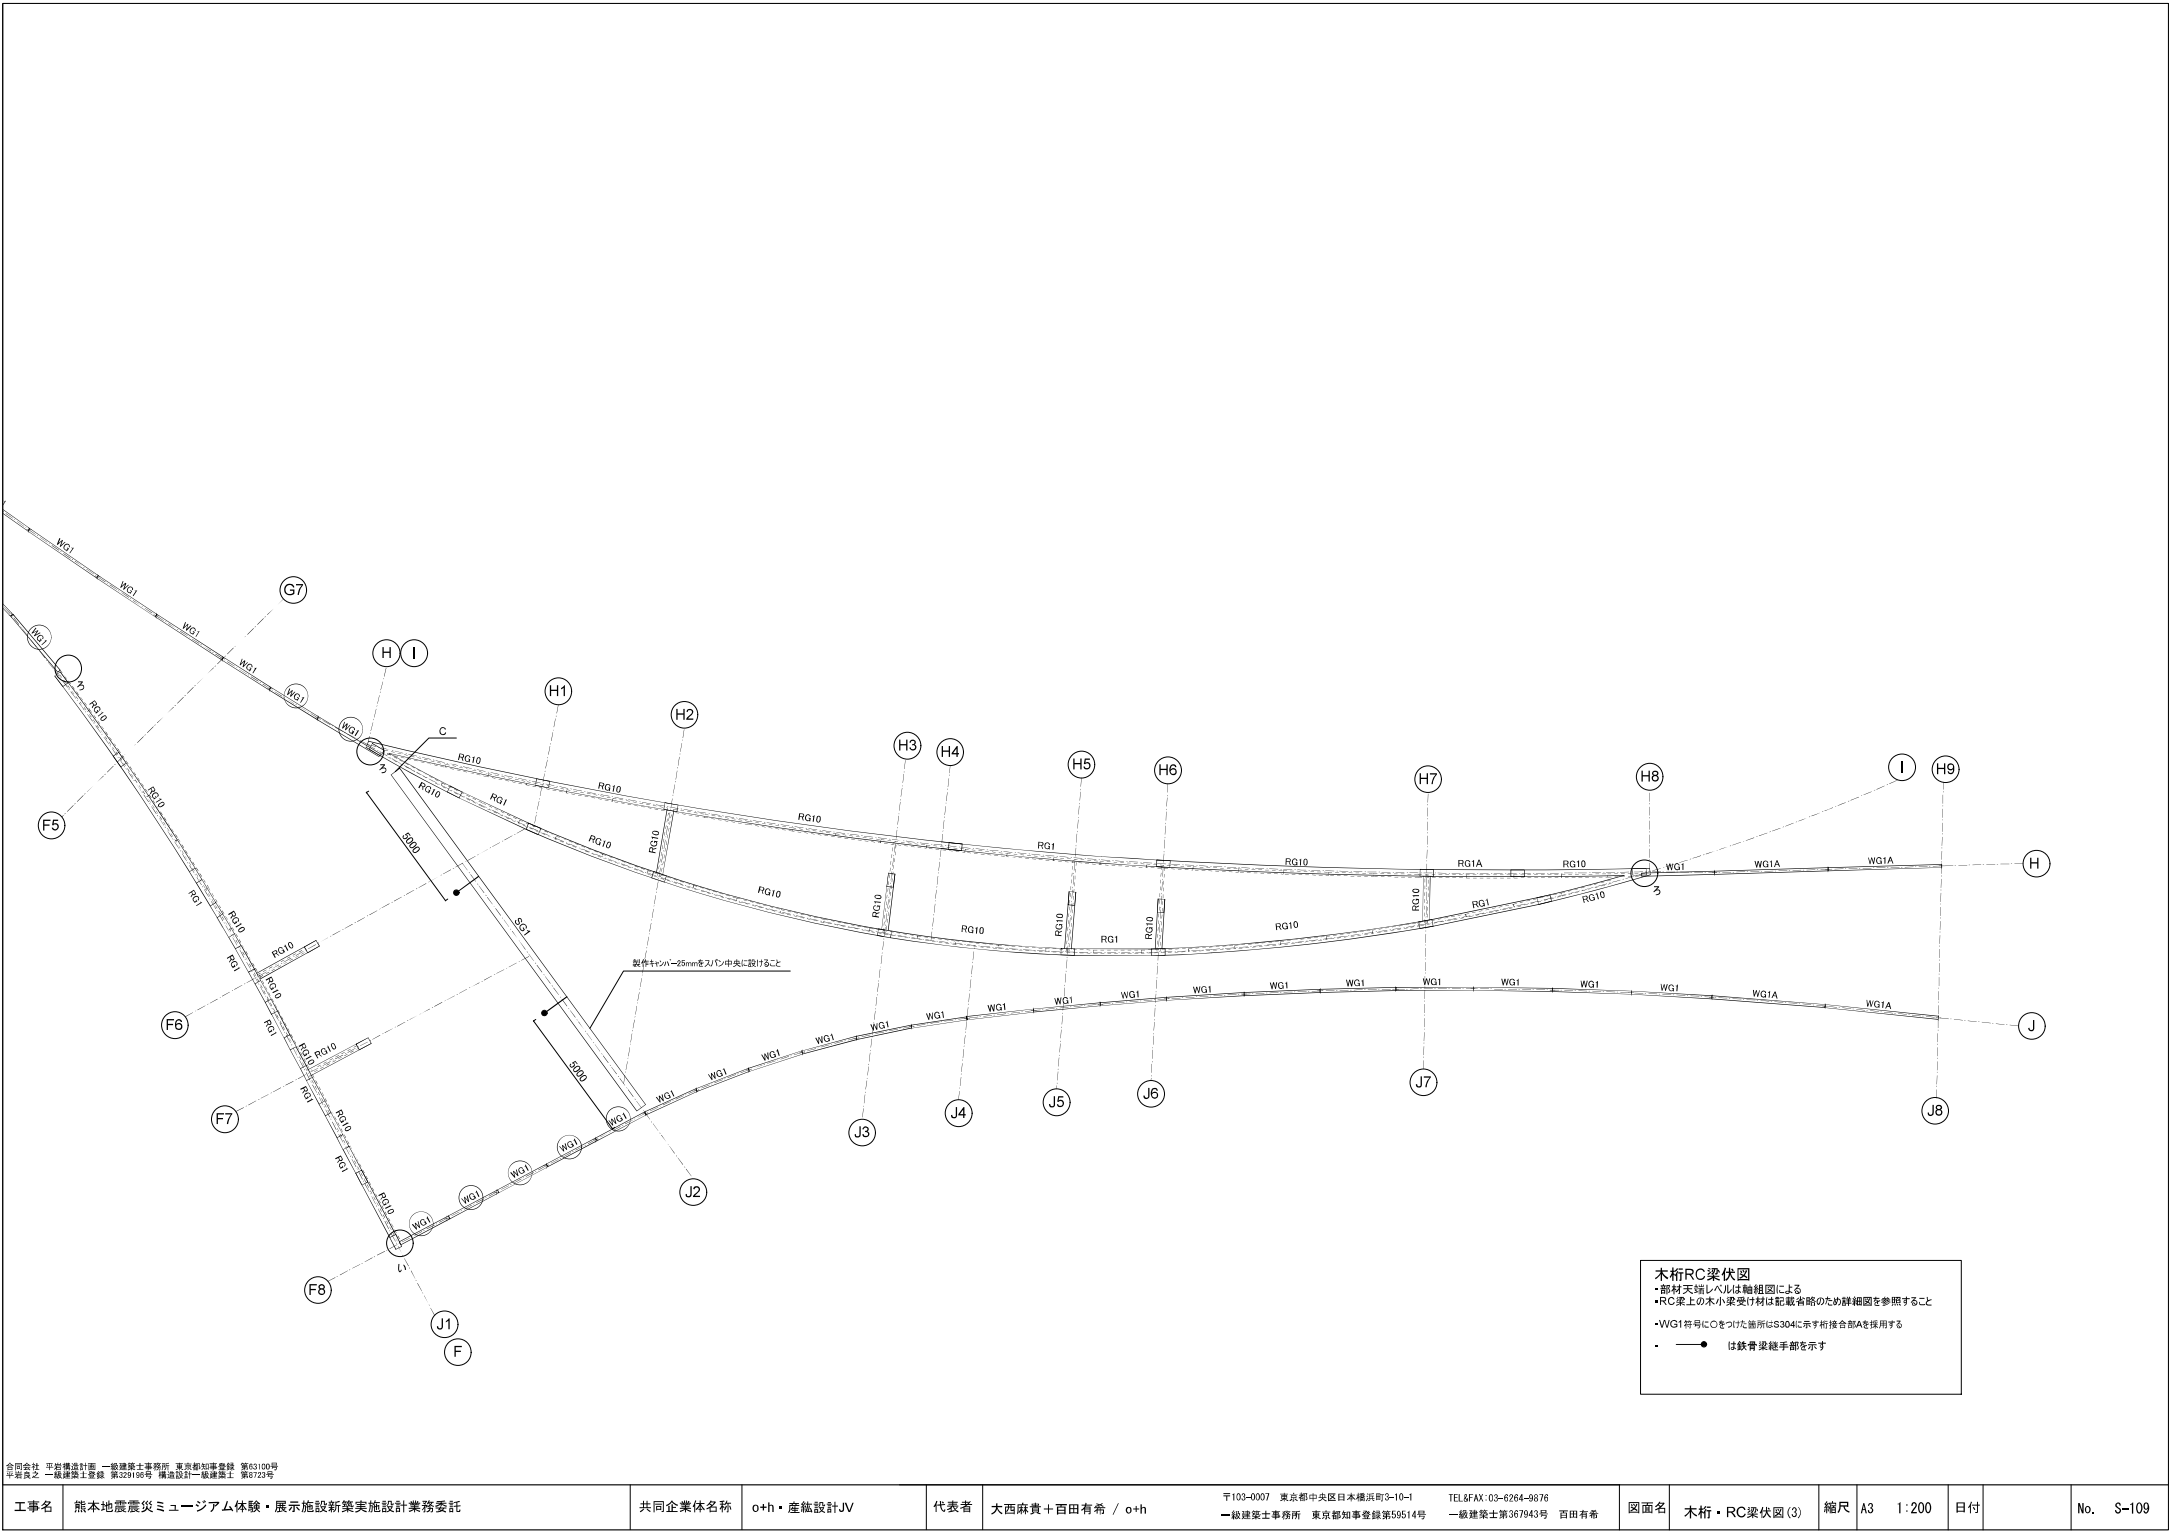


合同会社 平岩構造計画 一級建築士事務所 東京都知事登録 第63109号
中岩良之 一級建築士登録 第329100号 構造設計一級建築士 第6723号

工事名	熊本地震震災ミュージアム体験・展示施設新築実施設計業務委託	共同企業体名称	o+h・産鑑設計JV	代表者	大西麻貴+百田有希 / o+h	〒103-0007 東京都中央区日本橋浜町3-10-1 一級建築士事務所 東京都知事登録第59514号	TEL&FAX:03-6264-0676 一級建築士第367943号 百田有希	図面名	木桁・RC梁伏図(3)	縮尺	A3 1:200	日付		No.	S-109
-----	-------------------------------	---------	------------	-----	-----------------	--	--	-----	-------------	----	----------	----	--	-----	-------

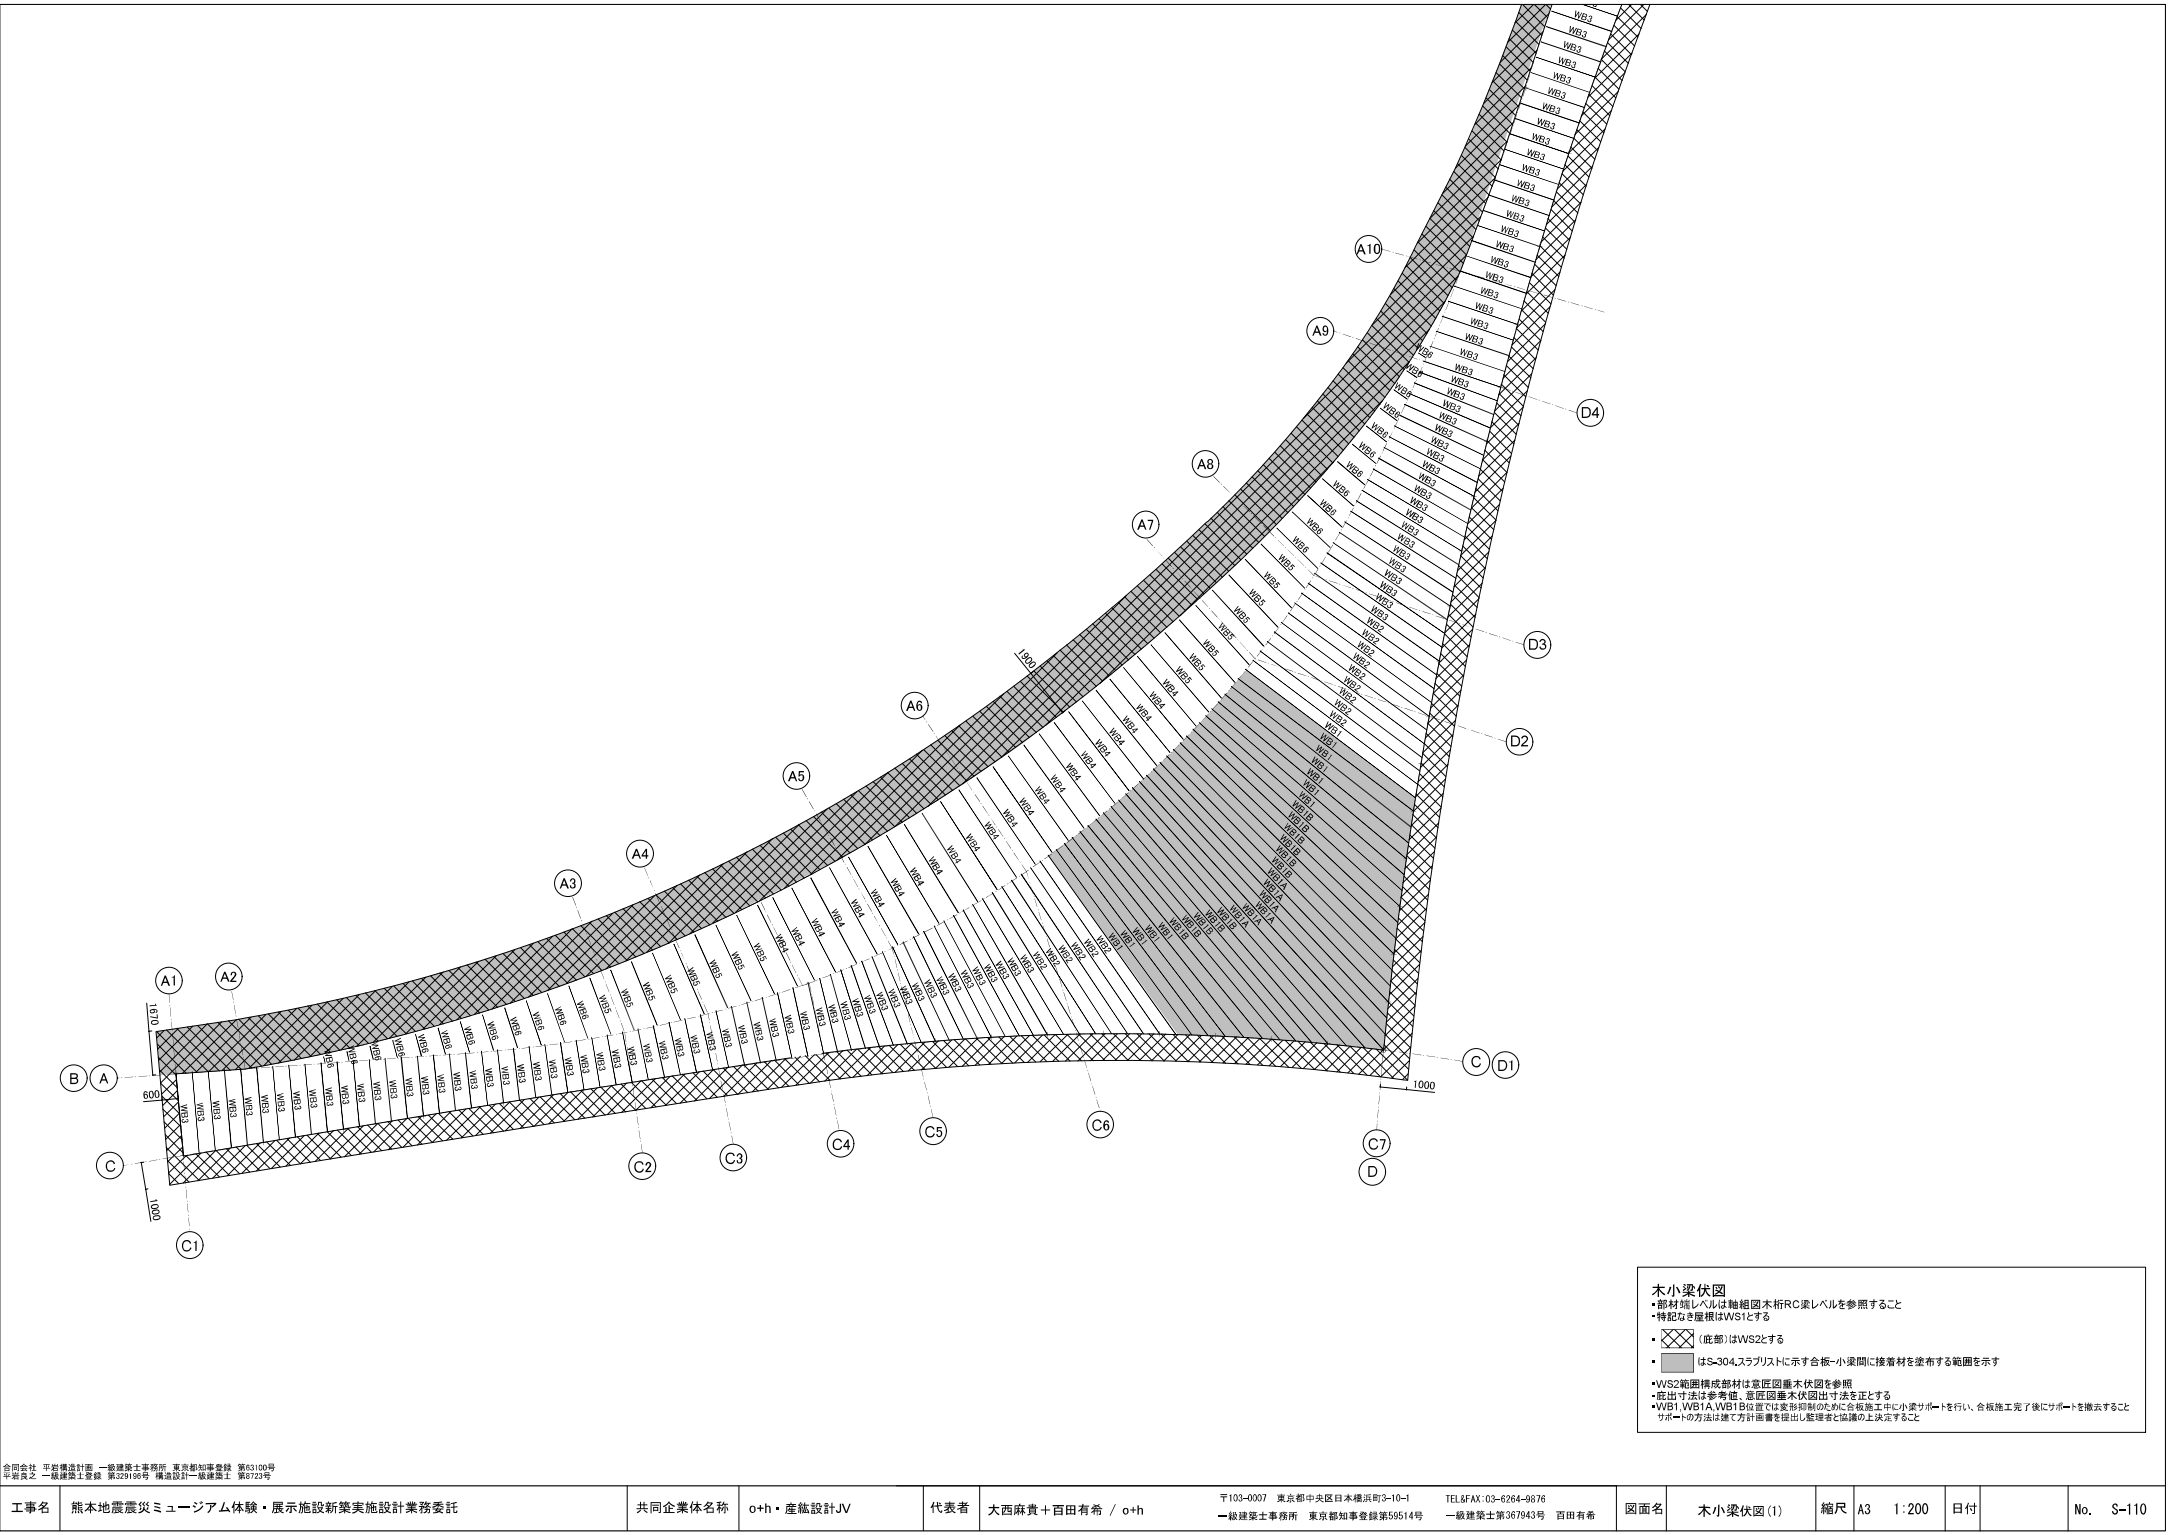


金田会社 平野構造計画 一級建築士事務所 東京都知事登録 第63109号
中岩良之 一級建築士登録 第529100号 構造設計一級建築士 第8723号


工事名	熊本地震震災ミュージアム体験・展示施設新築実施設計業務委託	共同企業体名称	o+h・産鑑設計JV	代表者	大西麻貴+百田有希 / o+h	〒103-0007 東京都中央区日本橋浜町3-10-1 一級建築士事務所 東京都知事登録第59514号	TEL&FAX: 03-6264-0676 一級建築士第367943号 百田有希	図面名	木小梁伏図(1)	縮尺	A3 1:200	日付		No.	S-110
-----	-------------------------------	---------	------------	-----	-----------------	--	---	-----	----------	----	----------	----	--	-----	-------

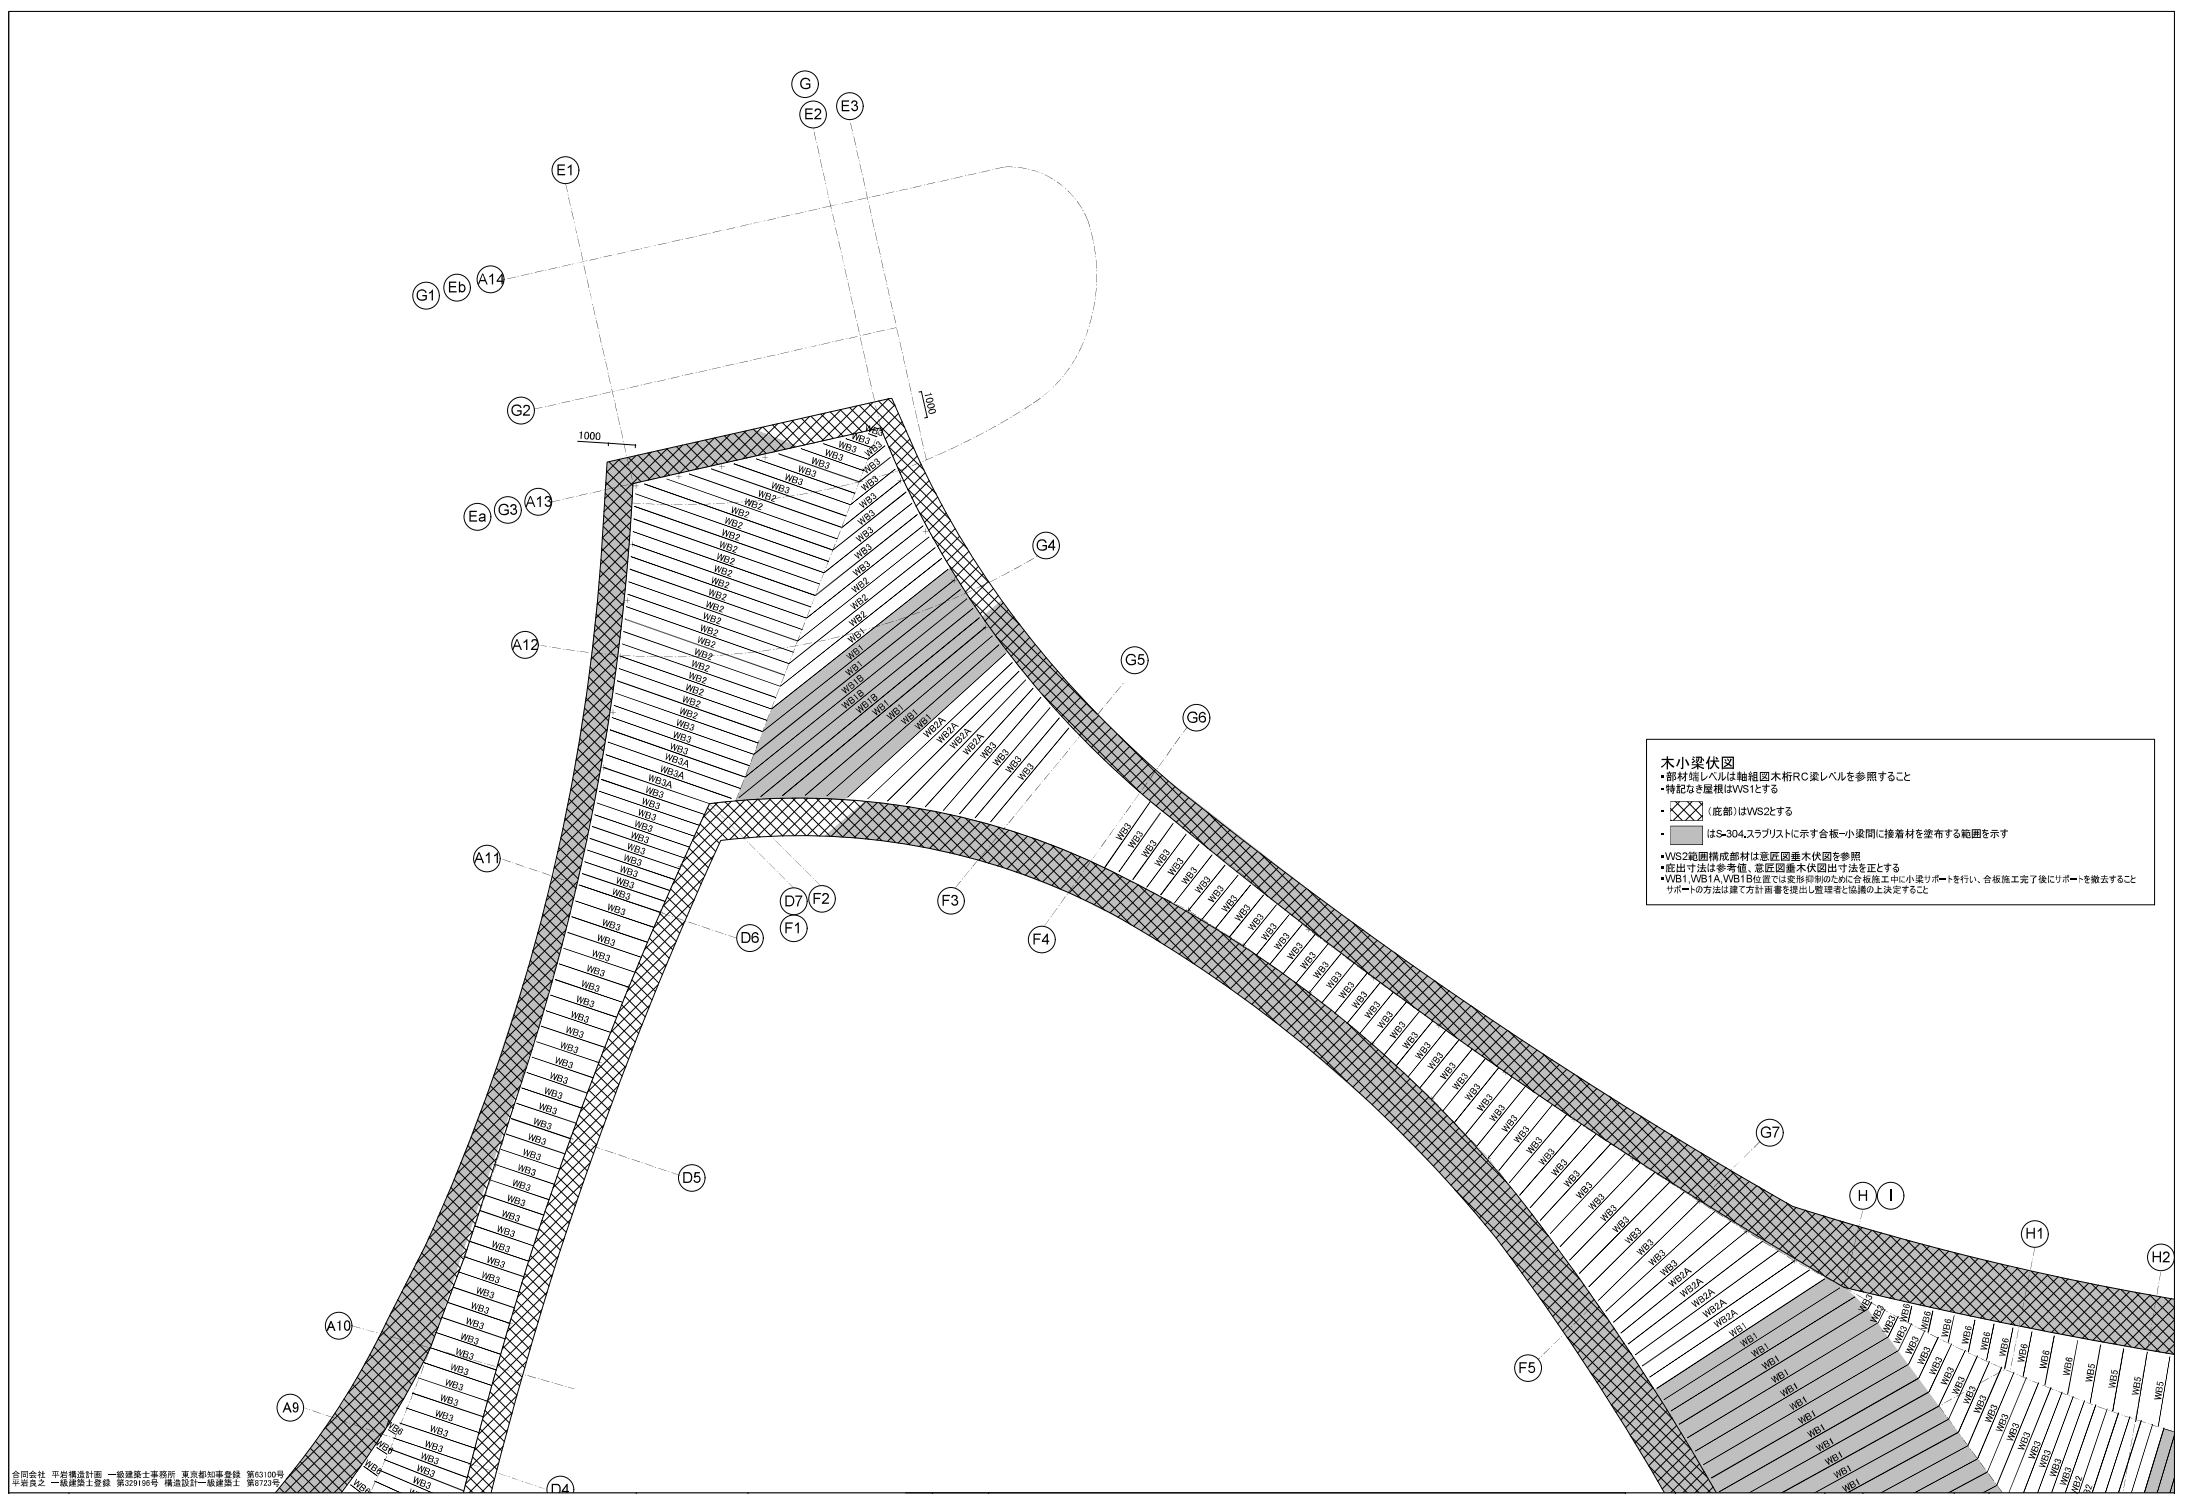

合同会社 平野構造計画 一級建築士事務所 東京都知事登録 第63100号
中野良之 一級建築士登録 第529150号 構造設計一級建築士 第8723号


工事名	熊本地震震災ミュージアム体験・展示施設新築実施設計業務委託	共同企業体名称	o+h・産鑑設計JV	代表者	大西麻貴+百田有希 / o+h	〒103-0007 東京都中央区日本橋浜町3-10-1 一級建築士事務所 東京都知事登録第59514号	TEL&FAX:03-6264-0676 一級建築士第367943号 百田有希	図面名	木小梁伏図(2)	縮尺	A3 1:200	日付		No.	S-111
-----	-------------------------------	---------	------------	-----	-----------------	--	--	-----	----------	----	----------	----	--	-----	-------

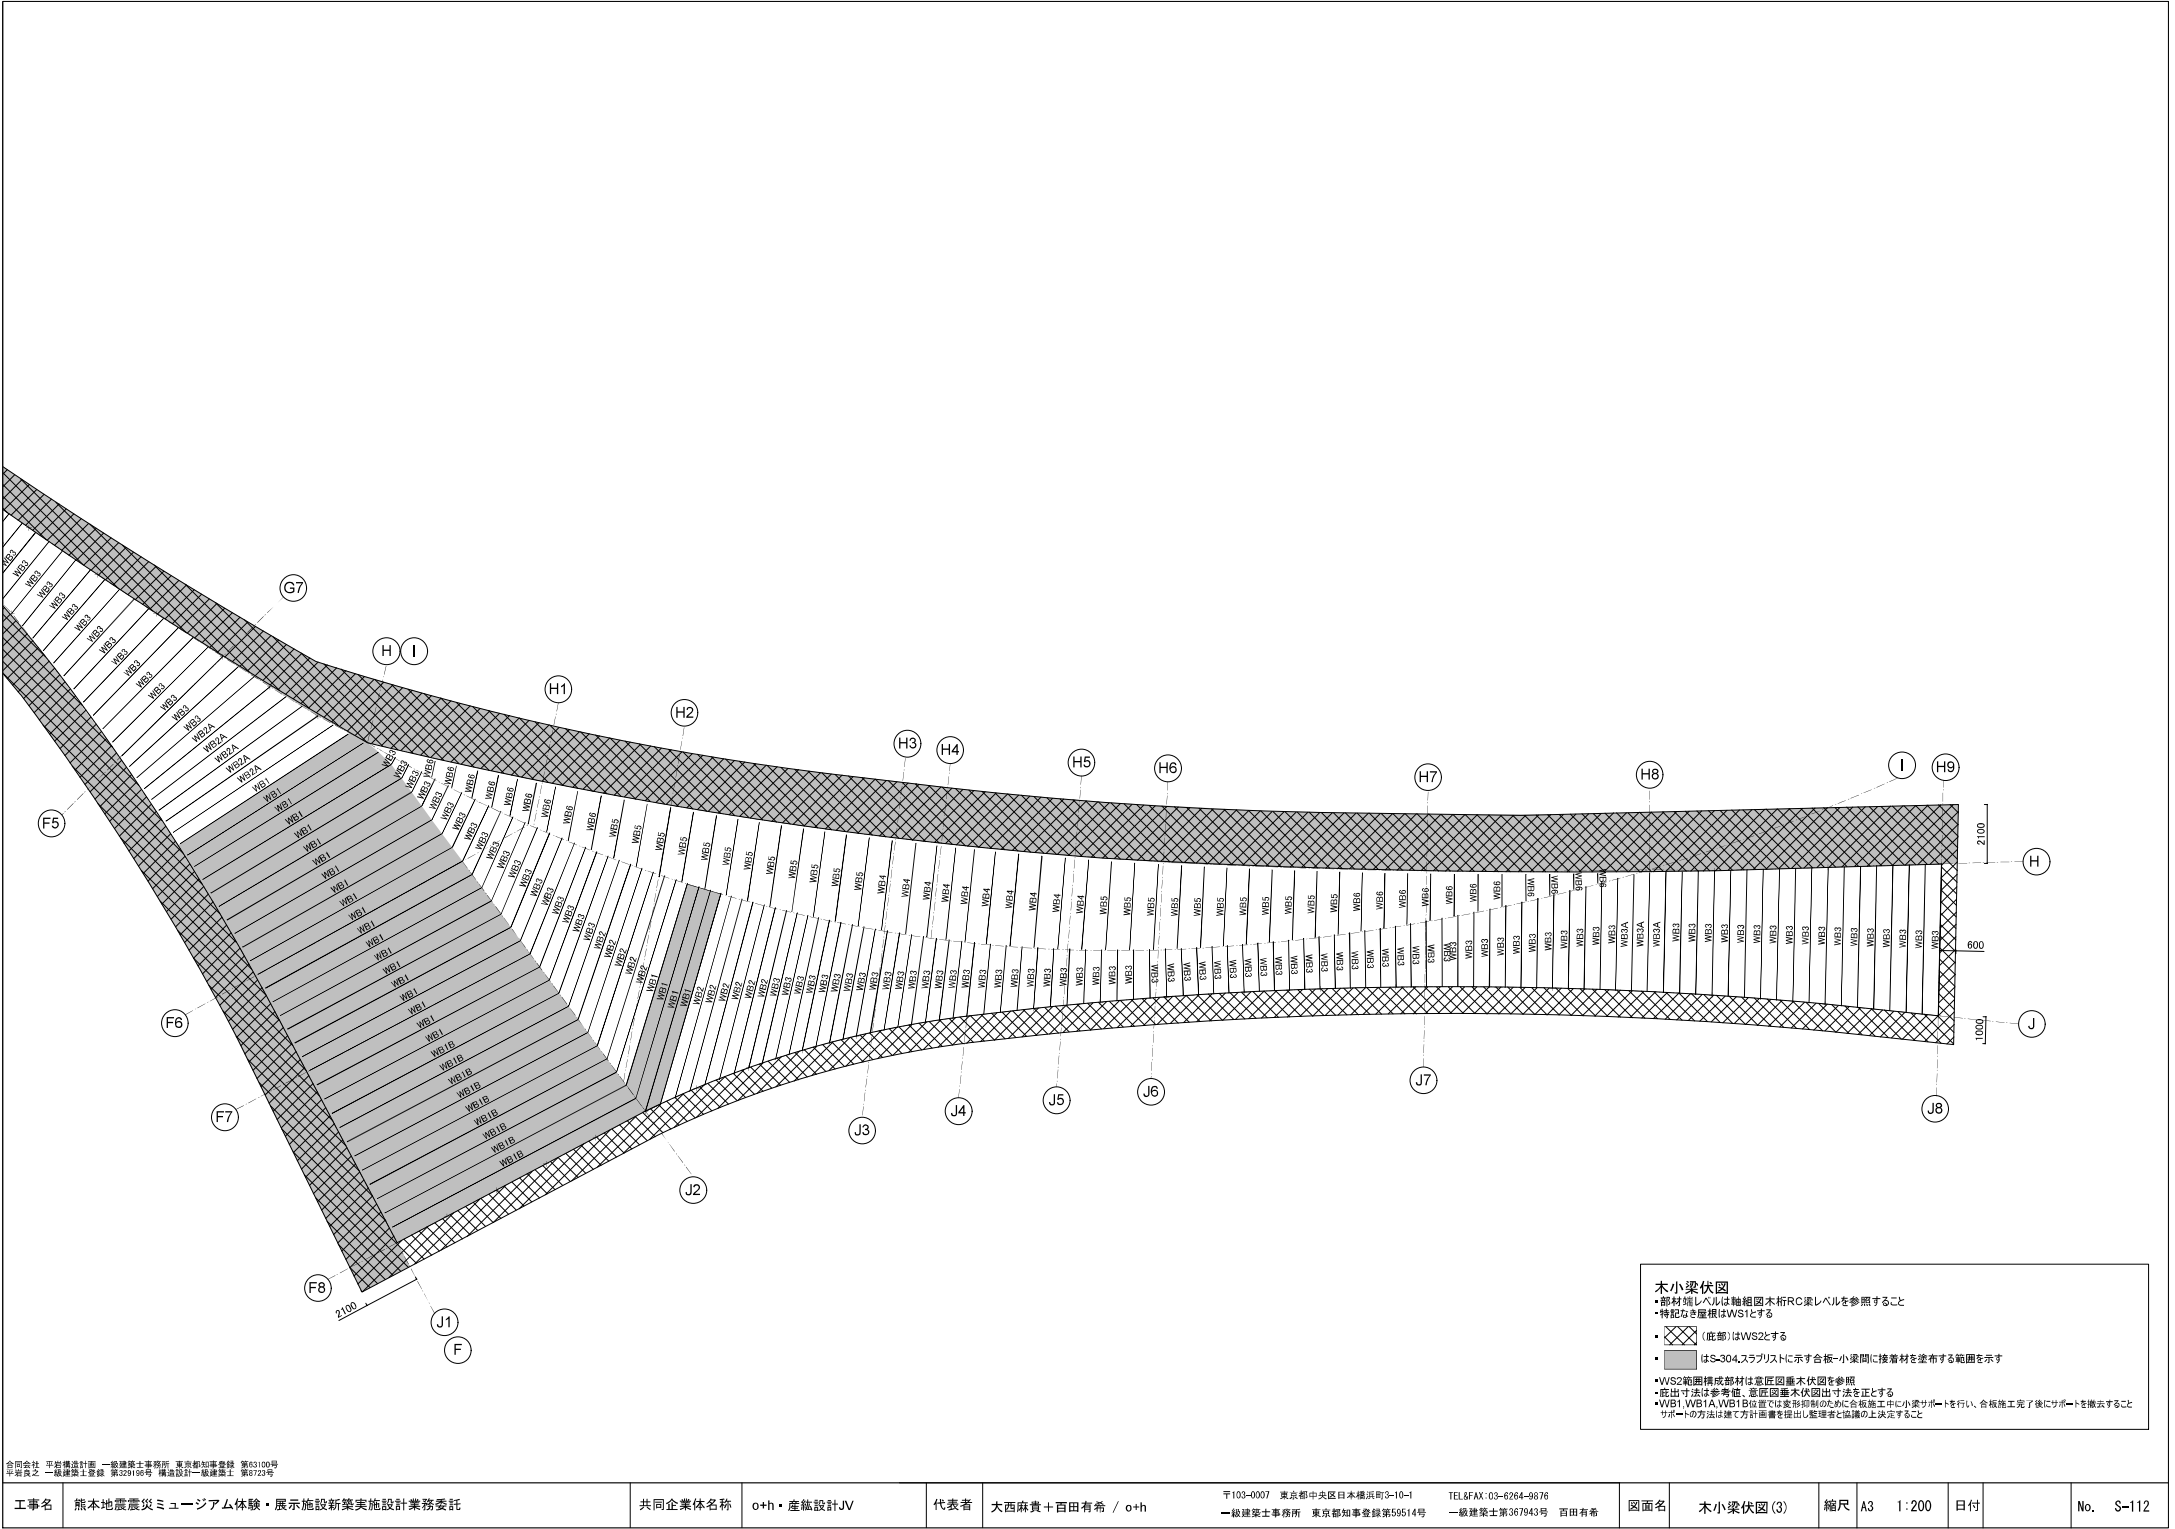

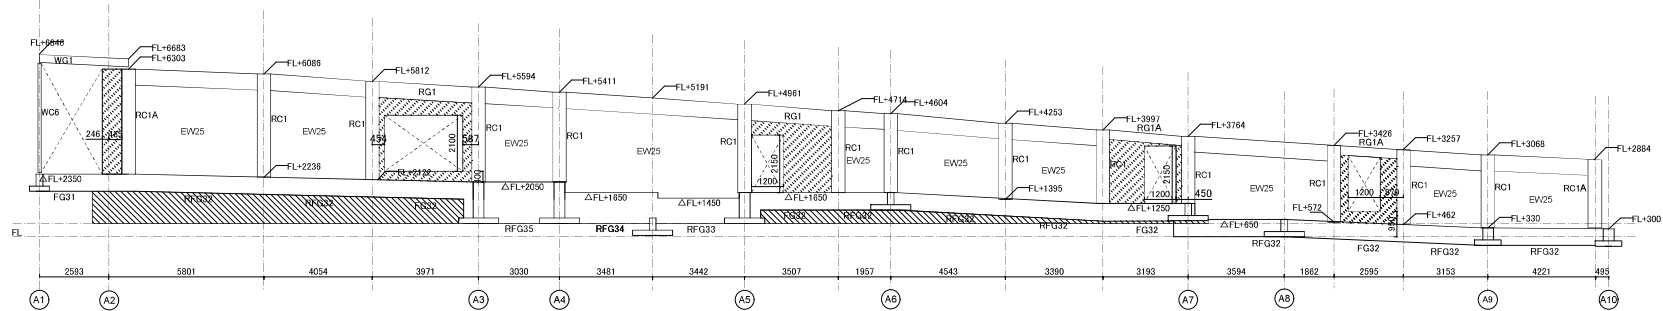


A通軸組図1

- 特記外
・特記なき梁はRG10
・は壁W25
・は梁下端フカシ

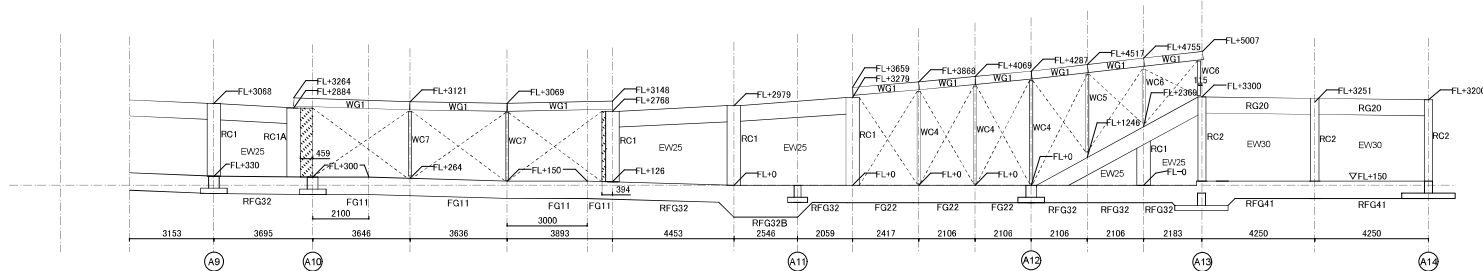


A通軸組図2

- 特記外
・特記なき梁はRG10
・は壁W25
・は梁下端フカシ

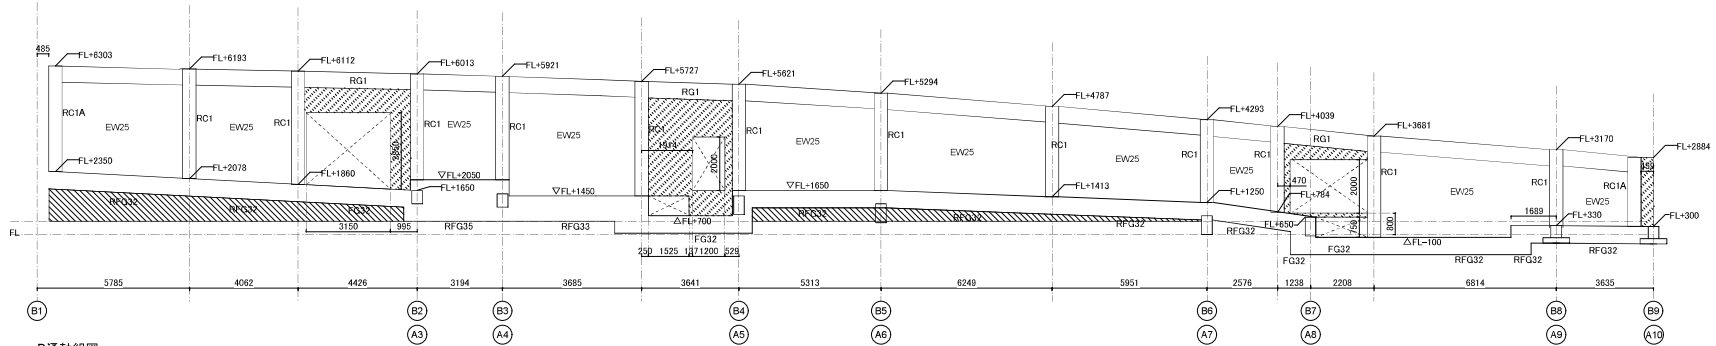


B通軸組図

- 特記外
・特記なき梁はRG10
・は壁W25
・は梁下端フカシ

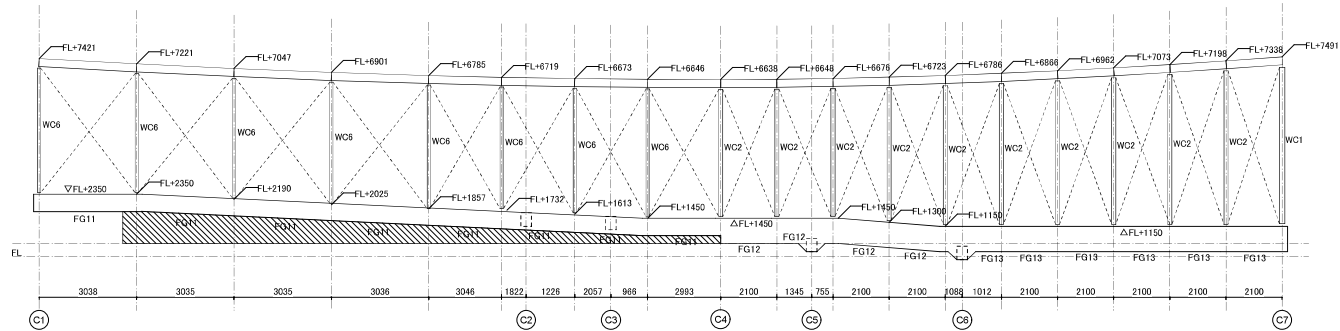


C通軸組図

特記外
・変はV/G1
・は梁下端フカシ

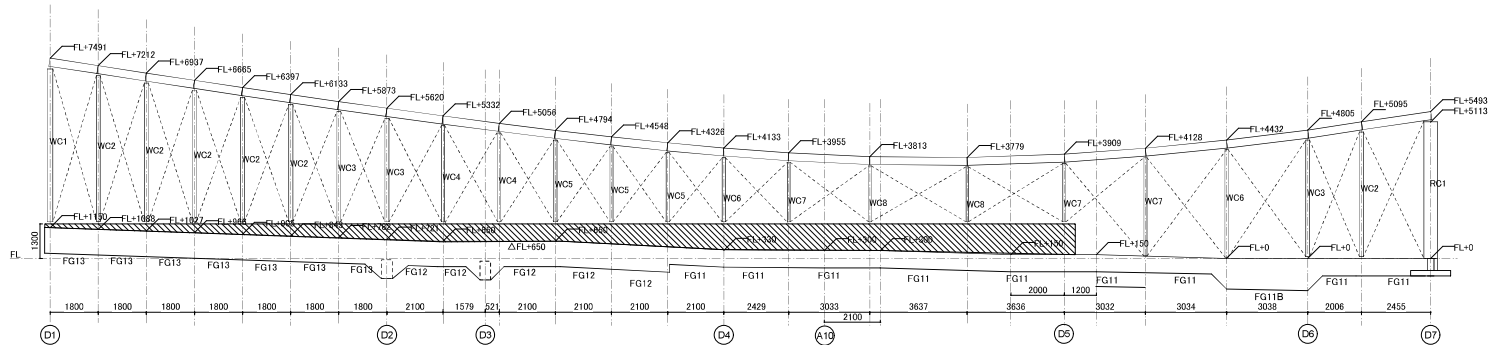


D通軸組図

特記外
・変はV/G1
・は壁RW25

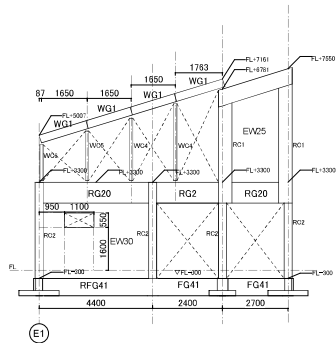



Ea通軸組図

特記外
・変はRG10

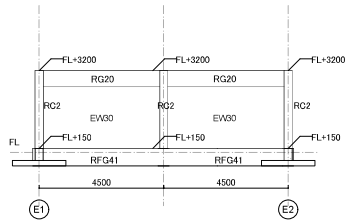


Eb通軸組図

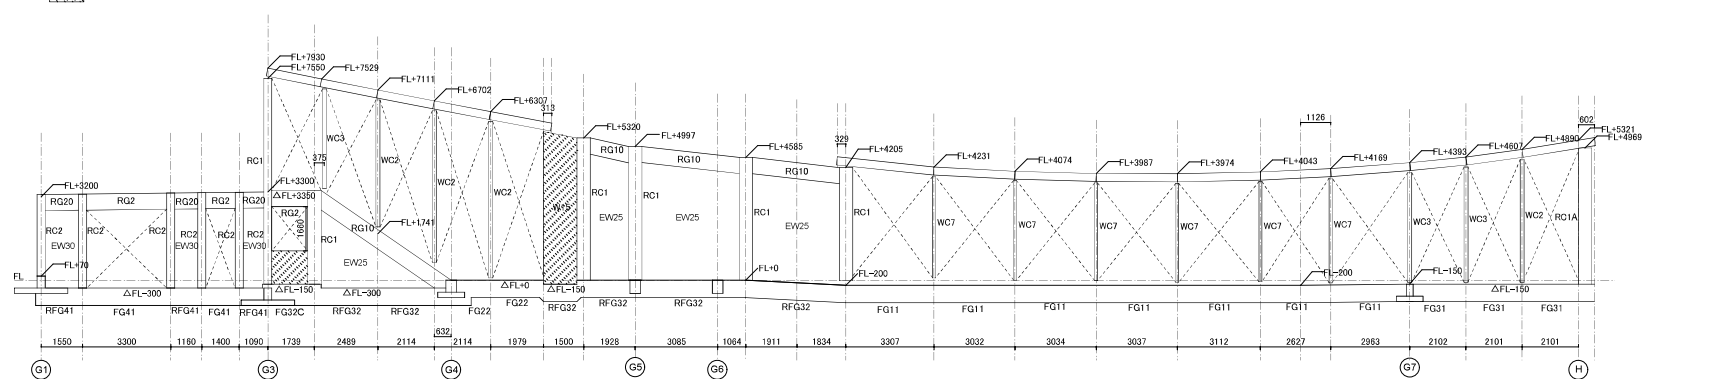

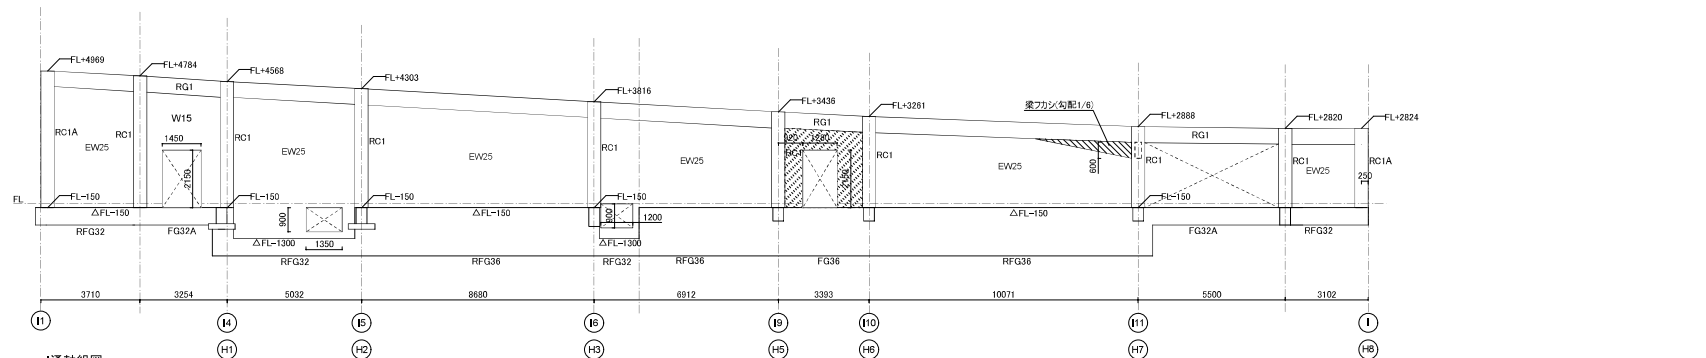


I通軸組図

特記外
 ・特記なき梁はRG10
 ・は壁V25

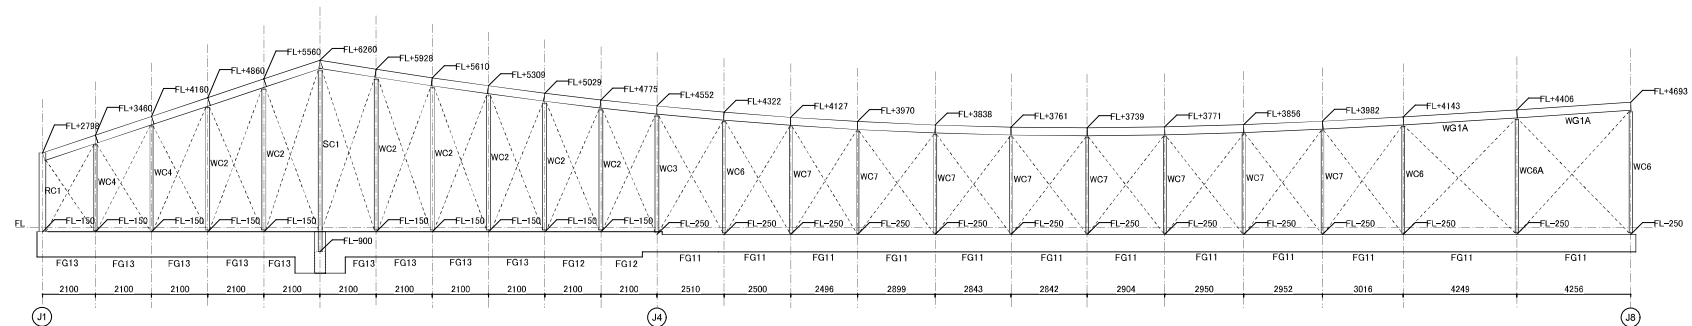


J通軸組図

特記外
 ・特記なき梁はWG1

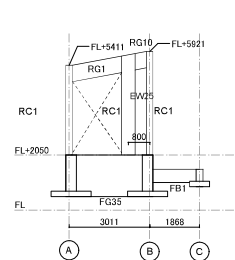


A4-C3通軸組図

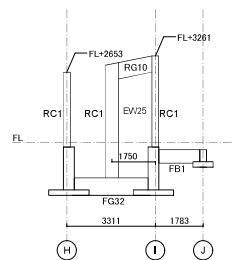



H6-I10-J6通軸組図










RC基礎梁リスト S=1/60

符号	FG32A	FG23A	FG24	FG11	FG11B	FG12		
位置	全断面	全断面	全断面	全断面	全断面	全断面	全断面	全断面
断面								
bxD	400x650	400x800	250x650	250x650	250x1200	250x950		
上端筋	6-D16	10-D16	4-D16	4-D16	4-D16	4-D16		
下端筋	6-D16	5-D16	4-D16	4-D16	4-D16	4-D16		
STP	2-D13@200	2-D13@200	2-D13@200	2-D13@200	2-D13@200	2-D13@200		
腹筋	2-D13	2-D13	2-D13	2-D13	6-D13	2-D13		
備考	-	-	-	-	-	-		
符号	FG13	FG21	FG22	FG23	FG31	FG32	FG33	FG35
位置	全断面	全断面	全断面	全断面	全断面	全断面	全断面	全断面
断面								
bxD	400x950	300x650	400x650	400x800	250x650	400x650	400x950	400x1550
上端筋	4-D16	4-D16	6-D16	4-D16	4-D16	4-D16	4-D16	4-D16
下端筋	4-D16	4-D16	6-D16	4-D16	4-D16	4-D16	4-D16	4-D16
STP	2-D13@200	2-D13@200	2-D13@200	2-D13@200	2-D13@200	2-D13@200	2-D13@200	2-D13@200
腹筋	2-D13	2-D13	2-D13	2-D13	2-D13	2-D13	2-D13	6-D13
備考	-	-	-	-	-	-	-	-
符号	FG36	FG41	FB1	FB2	FG32C			
位置	全断面	全断面	全断面	全断面	全断面			
断面								
bxD	400x1800	300x650	400x500	400x700	400x800			
上端筋	4-D16	4-D16	7-D16	7-D16	4-D16			
下端筋	4-D16	4-D16	7-D16	7-D16	4-D16			
STP	2-D13@200	2-D13@200	2-D13@200	2-D13@200	2-D13@200			
腹筋	6-D13	2-D13	2-D13	2-D13	2-D13			
備考	-	-	-	-	-			

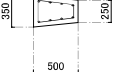RC柱リスト S=1/60			
符号	RC1	RC1A	RC2
位置	全断面	全断面	全断面
断面			
BxD	500x250	500x250～350	300x300
主筋	8-D16	8-D16	8-D16
HOOP	2(x)/2(y)-D10@100	2(x)/2(y)-D10@100	2(x)/2(y)-D10@100
備考	-	台形断面	-

RC梁リスト S=1/60		
RG1	RG2	RG1A
全断面	全断面	全断面
		
250x600	300x600	250x350
4-D16	4-D16	4-D16
4-D16	4-D16	4-D16
2-D13@200	2-D13@200	2-D13@200
2-D13	2-D13	—
-	-	-

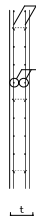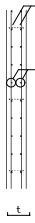RC壁リスト S=1/60				
符 号	W15	W18/ EW25・W25/ RV25/ W30	EW25A/ EW30	RW30
断 面				
Fc	Fc=24	Fc=24	Fc=24	Fc=24
t	150	180 / 250 / 250 / 250 / 300	250/300	300
備考	—	—	縦筋外側配置とする	縦筋外側配置とする

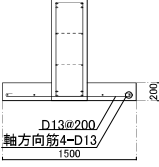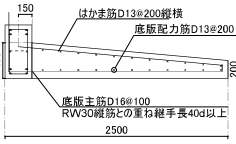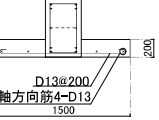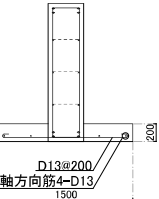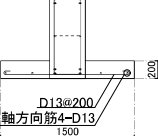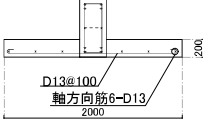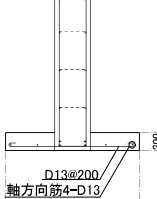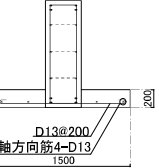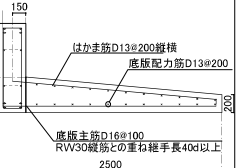RC壁付帯梁リスト S=1/60							
符号	RFG34	RFG51	RFG32	RFG35	RFG33	RFG41	RFG36
位置	全断面	全断面	全断面	全断面	全断面	全断面	全断面
断面							
bxD	400x1150	300x600	400x650	400x1550	400x950	300x650	400x1800
上端筋	4-D16	4-D16	4-D16	4-D16	4-D16	4-D16	4-D16
下端筋	4-D16	4-D16	4-D16	4-D16	4-D16	4-D16	4-D16
STP	2-D13@200	2-D13@200	2-D13@200	2-D13@200	2-D13@200	2-D13@200	2-D13@200
腹筋	4-D13	2-D13	2-D13	6-D13	2-D13	2-D13	6-D13
備考	-	-	-	-	-	-	-
符号	RG10	RG20	RFG32B	RFG51B			
位置	全断面	全断面	全断面	全断面			
断面							
bxD	250x600	300x600	400x1200	300x1000			
上端筋	4-D16	4-D16	4-D16	4-D16			
下端筋	4-D16	4-D16	4-D16	4-D16			
STP	2-D13@200	2-D13@200	2-D13@200	2-D13@200			
腹筋	2-D13	2-D13	6-D13	4-D13			
備考	-	-	-	-			


合同会社 平岩構造計画 一般建築士事務所 東京都知事登録 第63100号
中岩良之 一級建築士登録 第329150号 構造設計一級建築士 第8723号

工事名	熊本地震震災ミュージアム体験・展示施設新築実施設計業務委託	共同企業体名称	o+h・産鑑設計JV	代表者	大西麻貴と百田有希 / o+h	〒103-0007 東京都中央区日本橋浜町3-10-1 一級建築士事務所 東京都知事登録第59514号	TEL&FAX: 03-6264-0676 一級建築士第367943号 百田有希	図面名	部材リスト図(2)	縮尺	A3 1:60	日付		No.	S302
-----	-------------------------------	---------	------------	-----	-----------------	--	---	-----	-----------	----	---------	----	--	-----	------

鉄骨・木材部材リスト S=1/60


符号	SC1	SG1	WC1	WC2	WC3	WC4	WC5	WC6	WC6A	WC7	WC7A	WC8	WG1	WG1A	WB1	WB1A	WB1B	WB2A	WB3A	WB2	WB3	WB4	WB5	WB6
位置	全断面	全断面	全断面	全断面	全断面	全断面	全断面	全断面	全断面	全断面	全断面	全断面	全断面	全断面	全断面	全断面	全断面	全断面	全断面	全断面	全断面	全断面	全断面	全断面
断面																								
形状	H-150x150x7x10	H-400x400x13x21	□-210x210	□-210x150	□-180x150	□-180x120	□-150x120	□-120x120	□-120x120	□-105x105	□-105x105	□-90x90	□-120x300	□-120x300	□-120x480	□-120x480	□-120x480	□-120x360	□-120x300	□-120x360	□-120x300	□-120x210	□-120x180	□-120x120
材種	SN400B	SN400B	ヒノキ製材 甲種2級	ヒノキ製材 甲種2級	ヒノキ製材 甲種2級	ヒノキ製材 甲種2級	ヒノキ製材 甲種2級	ヒノキ製材 甲種2級	ヒノキ製材 E90	ヒノキ製材 E110	ヒノキ製材 E110	ヒノキ製材 E90	スギ製材 E50	スギ製材 E70	スギ製材 E50	ヒノキBP材	スギ製材 E70	スギ製材 E50	スギ製材 E50	スギ製材 E50	スギ製材 E50	スギ製材 E50	スギ製材 E50	
備考	側面カバープレートH9	側面カバープレートH9	-	-	-	-	-	-	-	-	-	-	S304桁-柱-桁接合部参照				仕口：S-304桁-小梁接合詳細に示す製作金物				仕口：大入+フリーアングル羽子板セット I-TK6x185 II 斜め打ち			

鉄骨柱頭柱脚リスト S=1/30

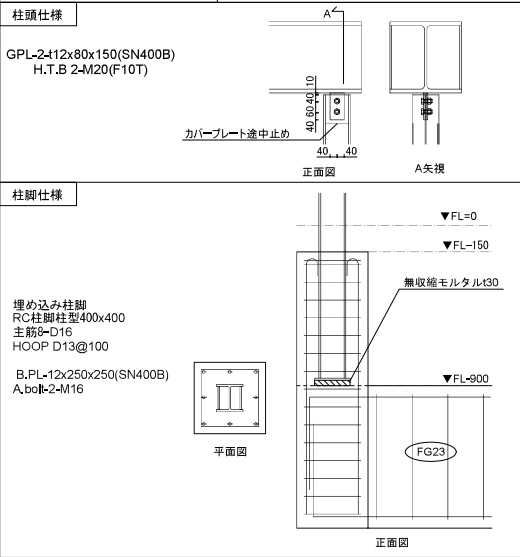


木小梁継手要領 S=1/30



継手を設ける小梁はWB1A/WB1B/WB1とする
LはWB1Aの場合6m WB1B、WB1の場合4mとする

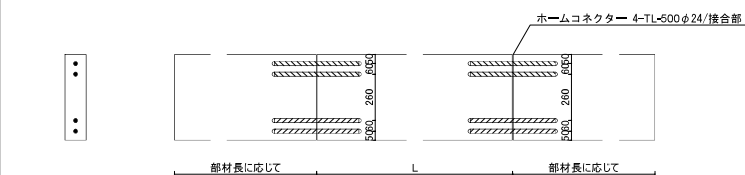



木柱柱脚リスト S=1/20

特記なき鋼材の取り合いは両面（または全周）隅肉溶接とする 特記なき鋼材はSS400級とする B.PL下の無収縮モルタルは130とする

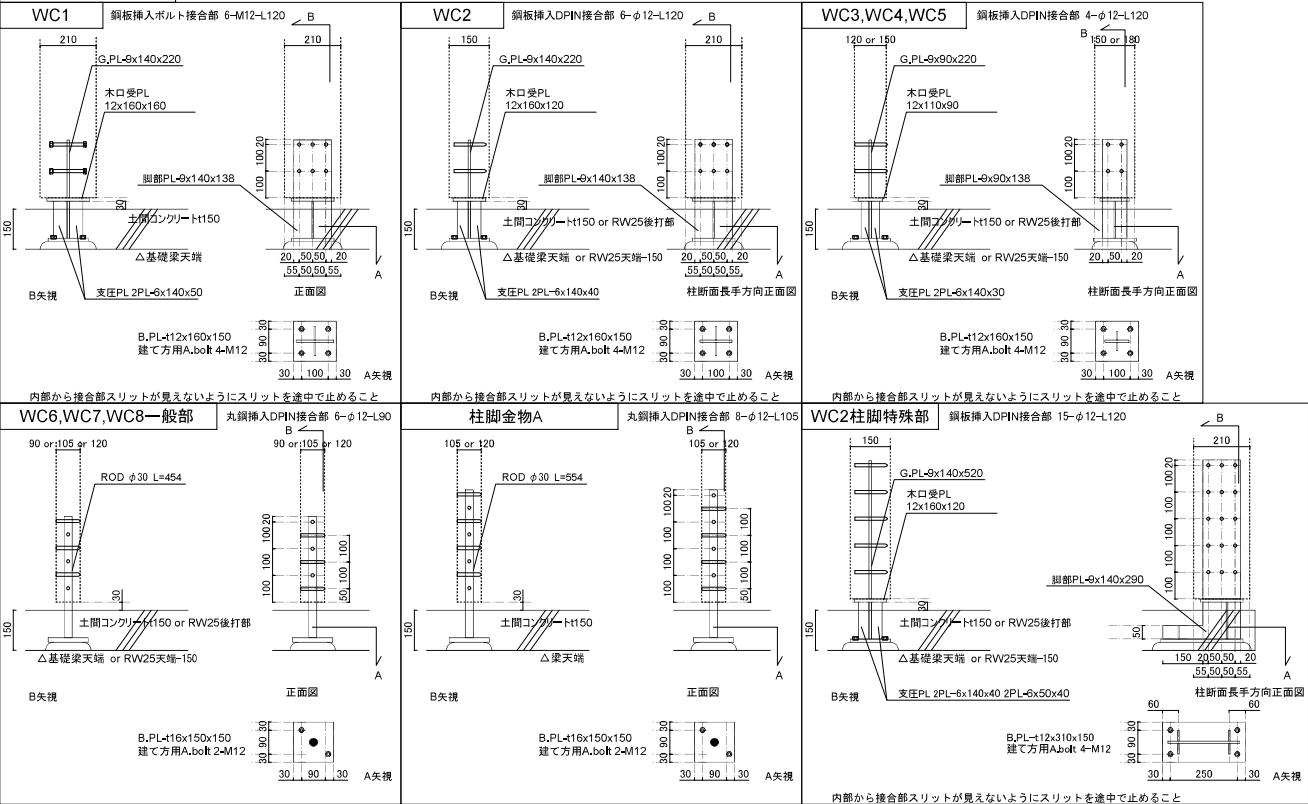

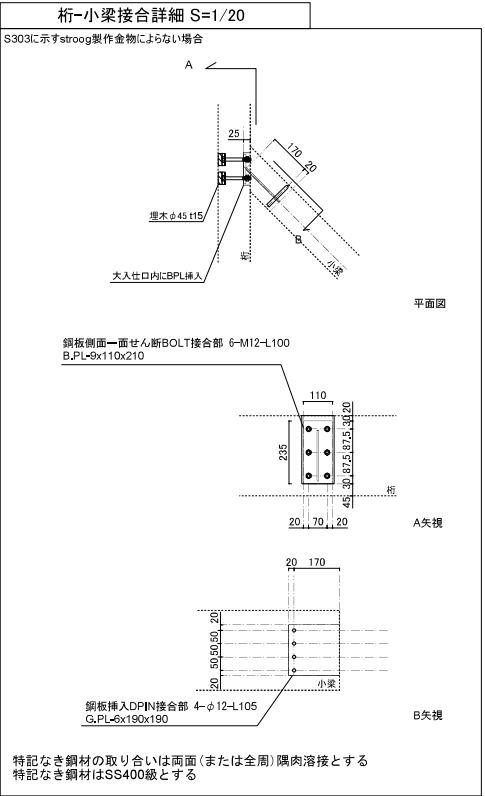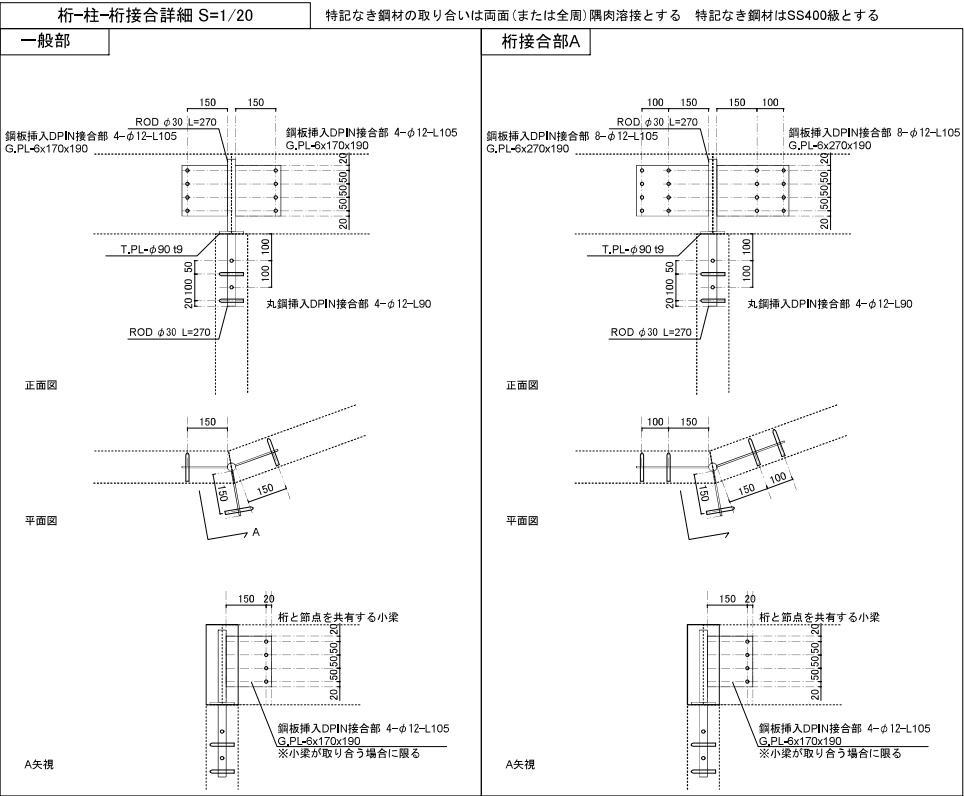


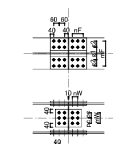鉄骨梁継手リスト		
符 号	G1(4F)	
断 面	H-400x400x13x21	
鋼 種	SN400B	
継 手	HTB部	M22 (F10T)
	nF x mF	
	e1 (g2)	現場溶接とする
	外添板	
	内添板	
中 心	mW x nW	4 x 1
	pc	60
	座板	2PL=9+n+200
ピン接合		
備 考		-
共 通 事 項		
特記なき限り下記による		
1. スタッドボルトの長さは70とする		
2. スチフラン。ガセット、スプライスおよびリブプレートは鋼種は主材と同材種とする (但し監理者との協議の上で同強度のSS材利用も可とする。)		
3. 継手表の凡例		
・添板のはしあきは一律40とする		
・筋力ボルトのピッチは一律50とする		
・部材の接材間隔は10とする		
・フランジについて		
nF x mF : フランジのボルト配列でnFは材軸方向のボルト行数を、mFはフランジ幅方向のボルト数を表す		
e1 (g2) : フランジボルトのゲージ寸法		
外添板 : 板厚 x 長さ、板幅はフランジの呼称幅		
内添板 : 板厚 x 板幅、長さは外添板の長さと同じ		
・ウェブについて		
nW x mW : ウェブのボルト配列でnWはせい方向のボルト行数を、mWは材軸方向のボルト数を表す		
pc : せい方向のボルトピッチ		
*付く場合はウェブの材軸方向のボルト並びをフランジのボルトに 対して半ピッチ外側にずらす		
添板寸法 : 板厚 x 幅 x 長さ、幅はせい方向の寸法、長さは材軸方向の長さ		
		

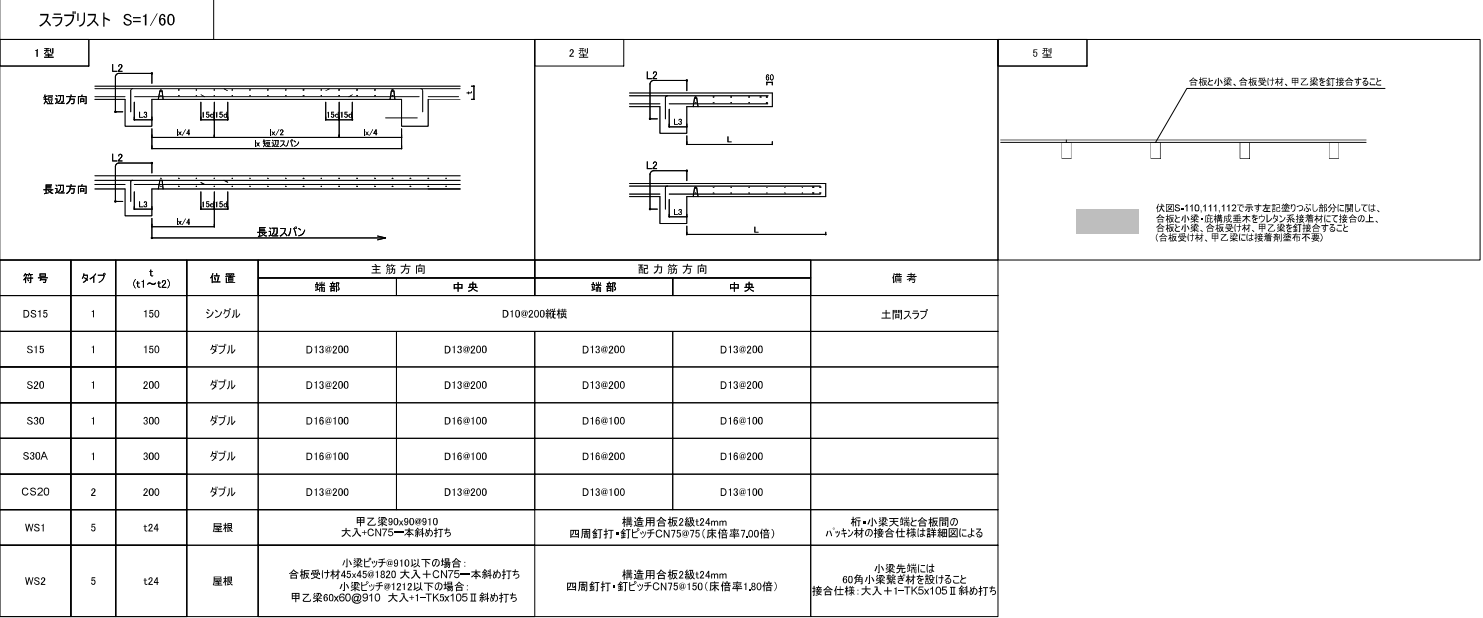


合同会社 平野構造計画 一級建築士事務所 東京都知事登録 第63130号
中野良之 一級建築士登録 第529150号 構造設計一級建築士 第8723号

工事名	熊本地震震災ミュージアム体験・展示施設新築実施設計業務委託	共同企業体名称	o+h・産鑑設計JV	代表者	大西麻貴と百田有希 / o+h	〒103-0007 東京都中央区日本橋浜町3-10-1 一級建築士事務所 東京都知事登録第59514号	TEL&FAX: 03-6264-0676 一級建築士第367943号 百田有希	図面名	部材リスト図(4)	縮尺	A3 1:20, 60	日付		No.	S304
-----	-------------------------------	---------	------------	-----	-----------------	--	---	-----	-----------	----	-------------	----	--	-----	------

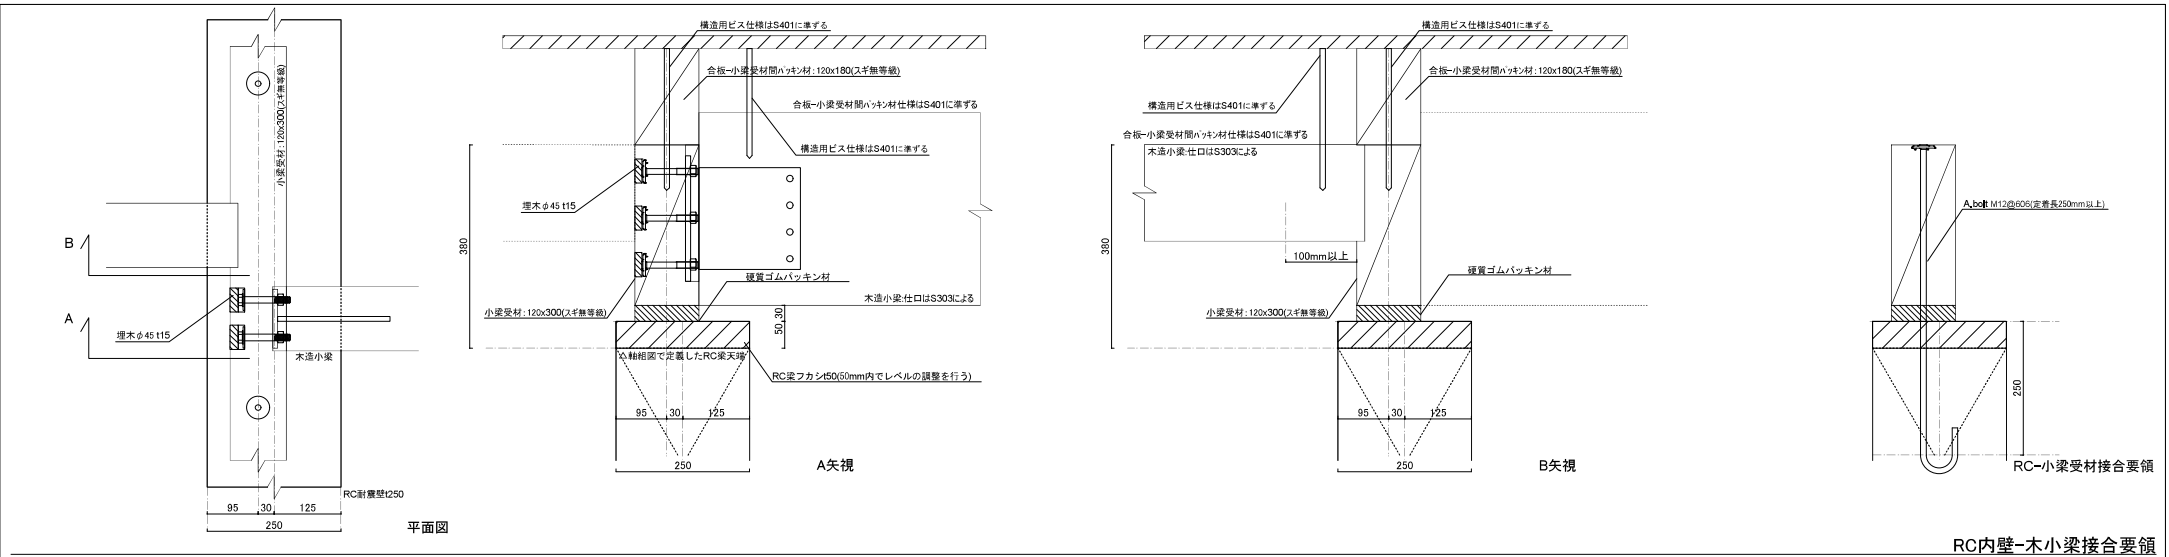


RC内壁-木小梁接合要領

特記なき鋼材の取り合いは両面(または全周)隅肉溶接とする 特記なき鋼材はSS400級とする

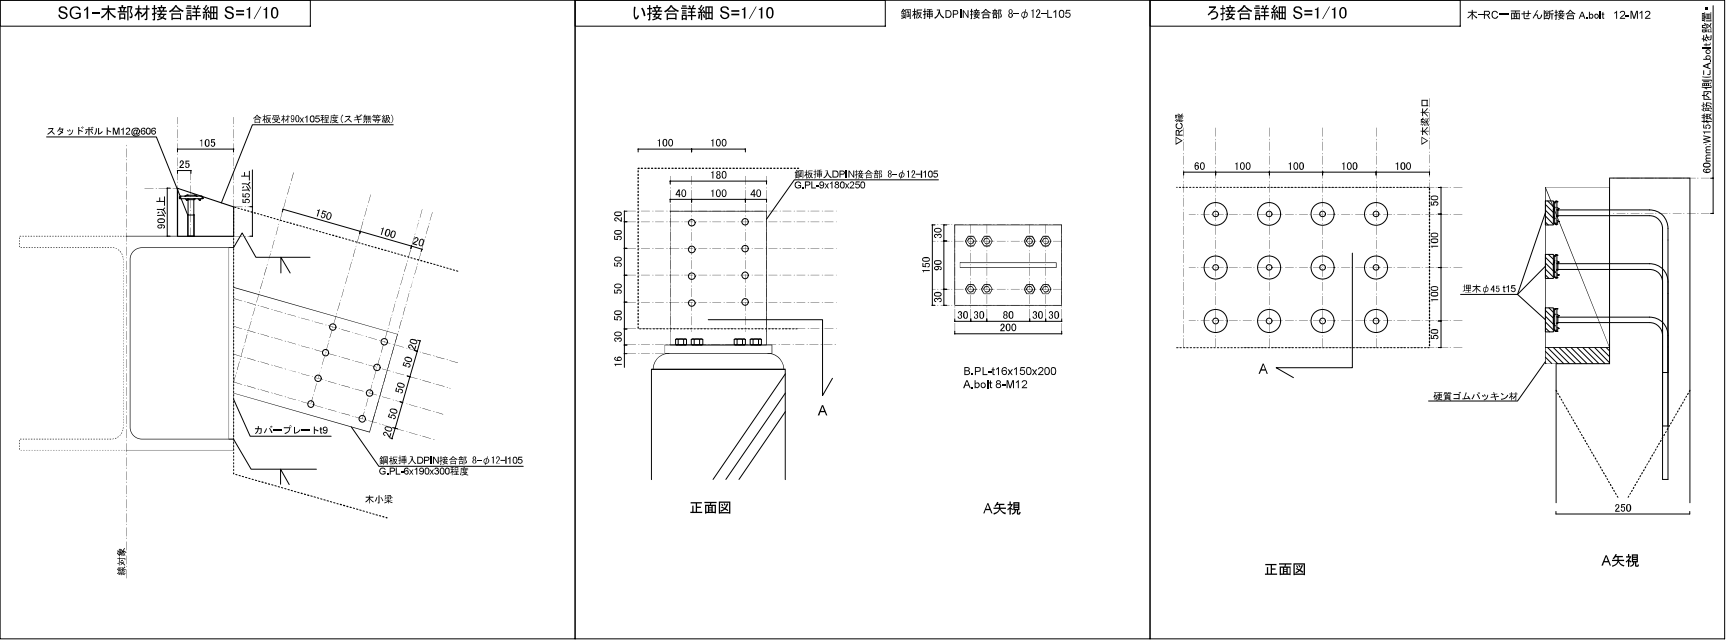


特記なき鋼材の取り合いは両面(または全周)隅肉溶接とする 特記なき鋼材はSS400級とする.RC躯体-鉄骨接合部境界には無収縮モルタル130を設ける


A接合詳細 S=1/10

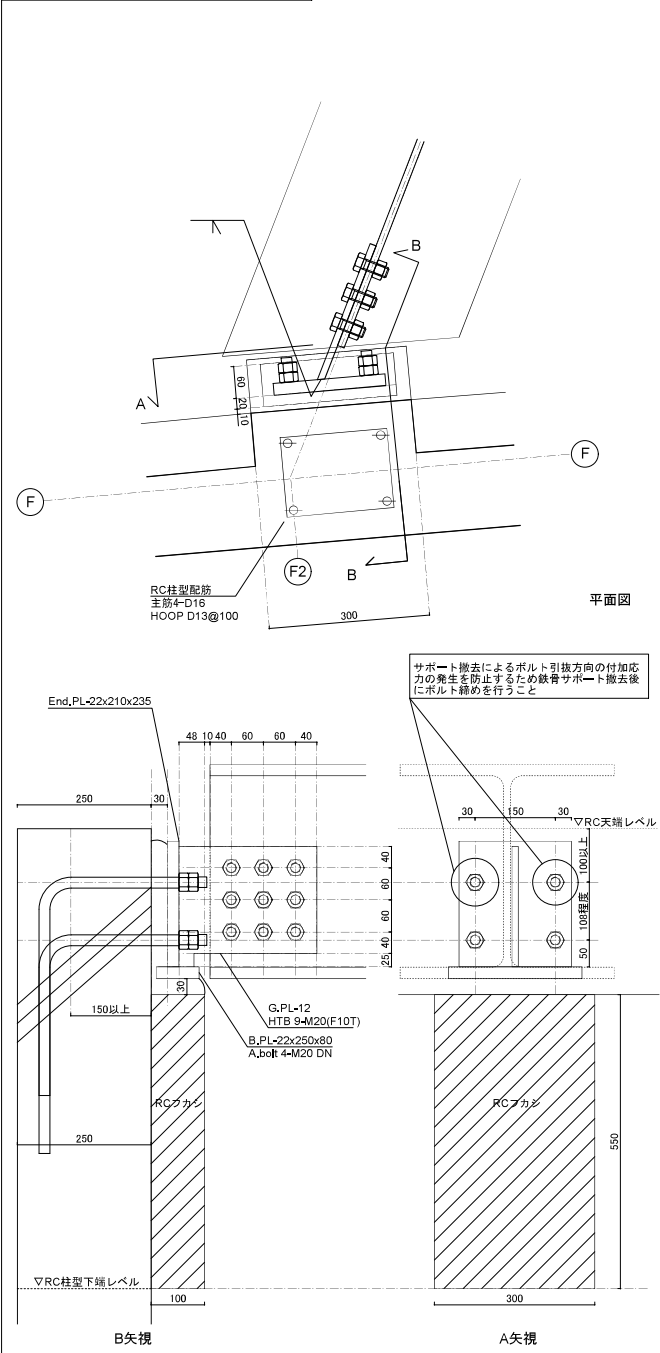

B接合詳細 S=1/10

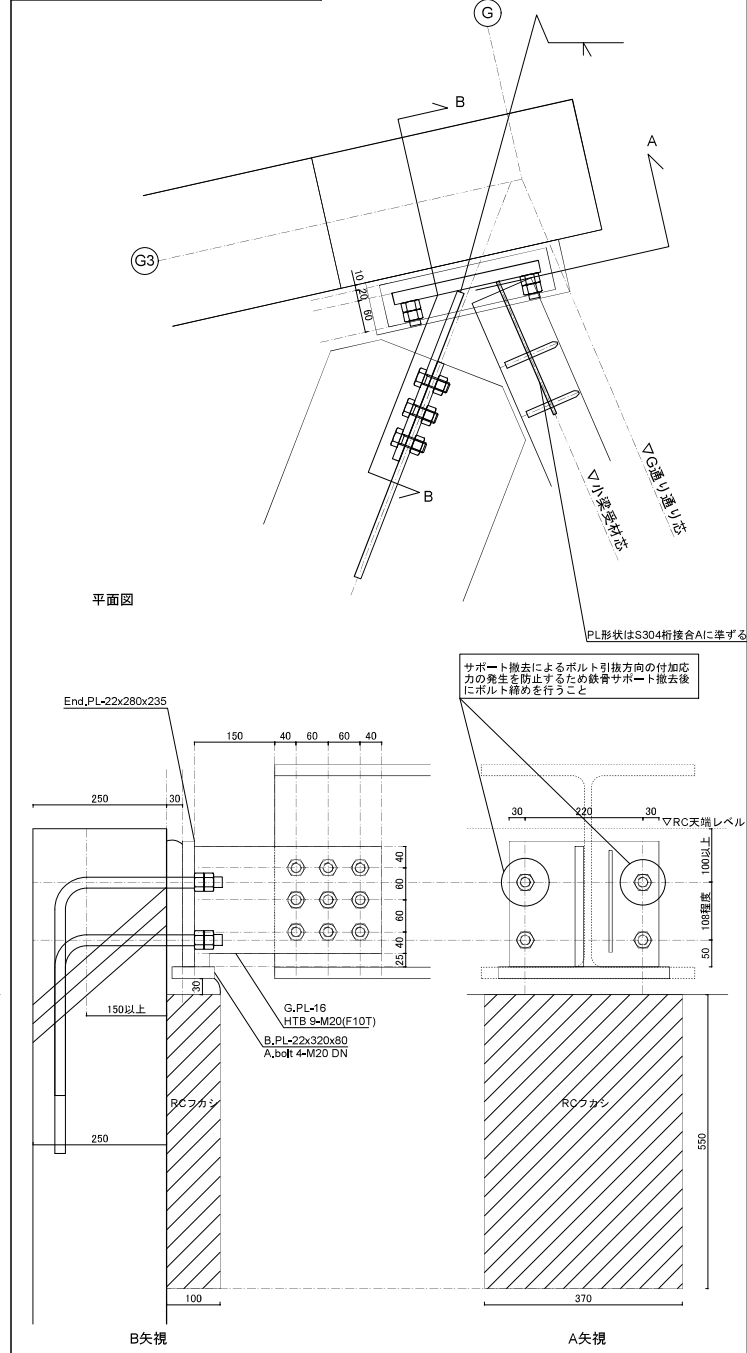


C接合詳細 S=1/10

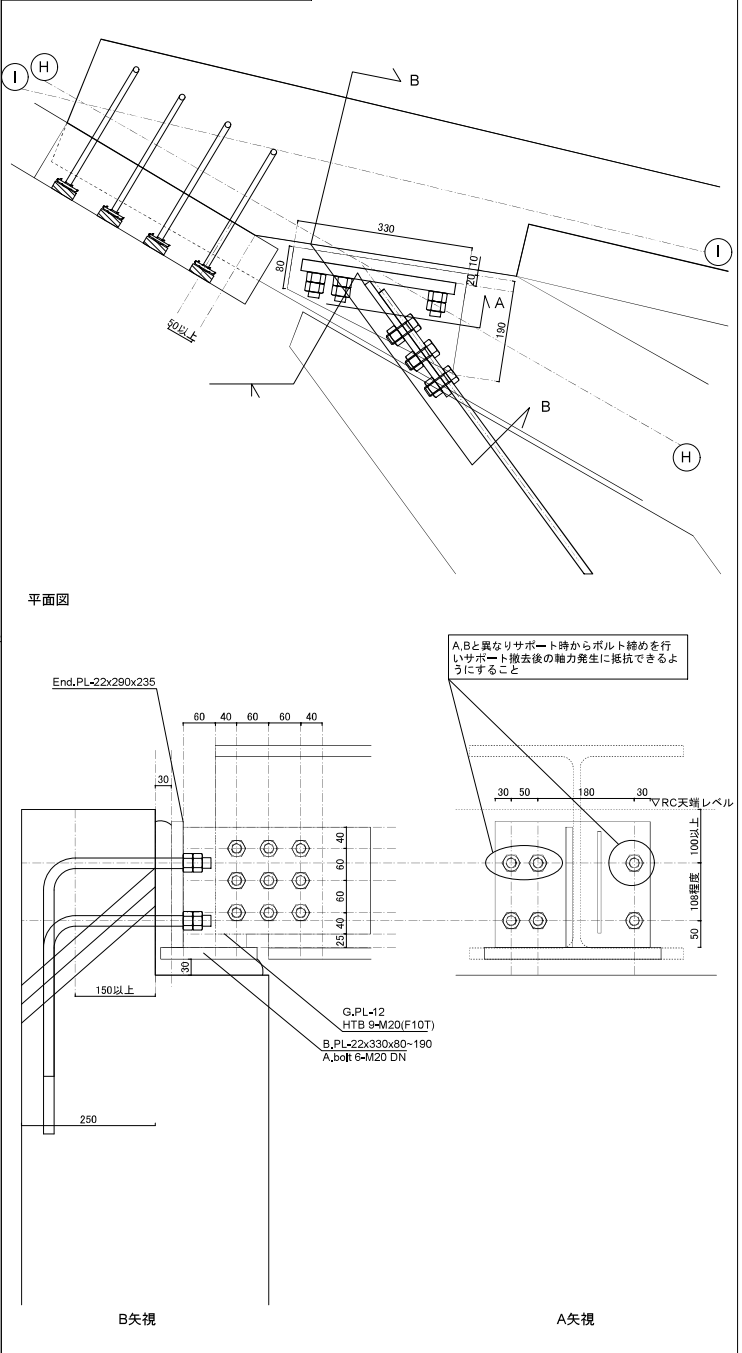


基礎梁段差補強要領


基礎梁天端が切り替わる場合

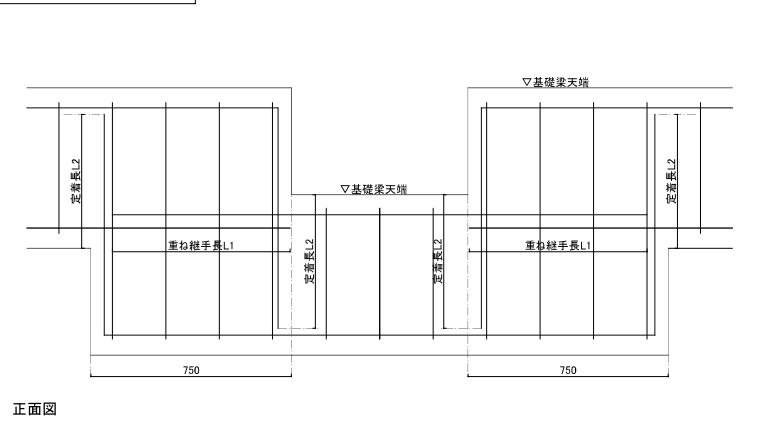

直交する基礎梁レベルが異なる場合

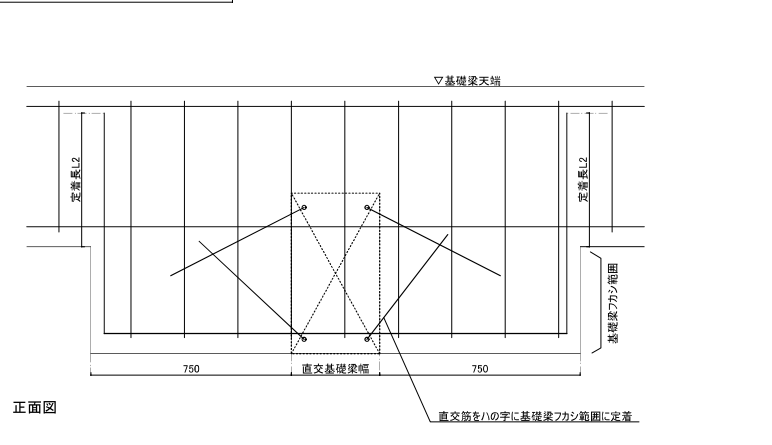

RC壁開口補強要領

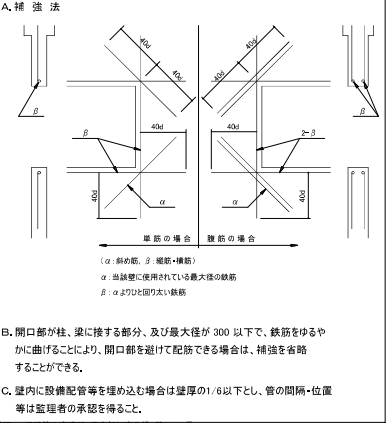

布基礎交差部配筋要領

