


平面図

S=1:200

新延長 L=15.8m 最大幅 W=23.9m 最小幅 W=14.8m
 旧延長 L=15.8m 最大幅 W=18.0m 最小幅 W=12.5m

(起点)
 菊池市大字袈裟尾
 498番3地先

(終点)
 菊池市大字袈裟尾
 497番1地先

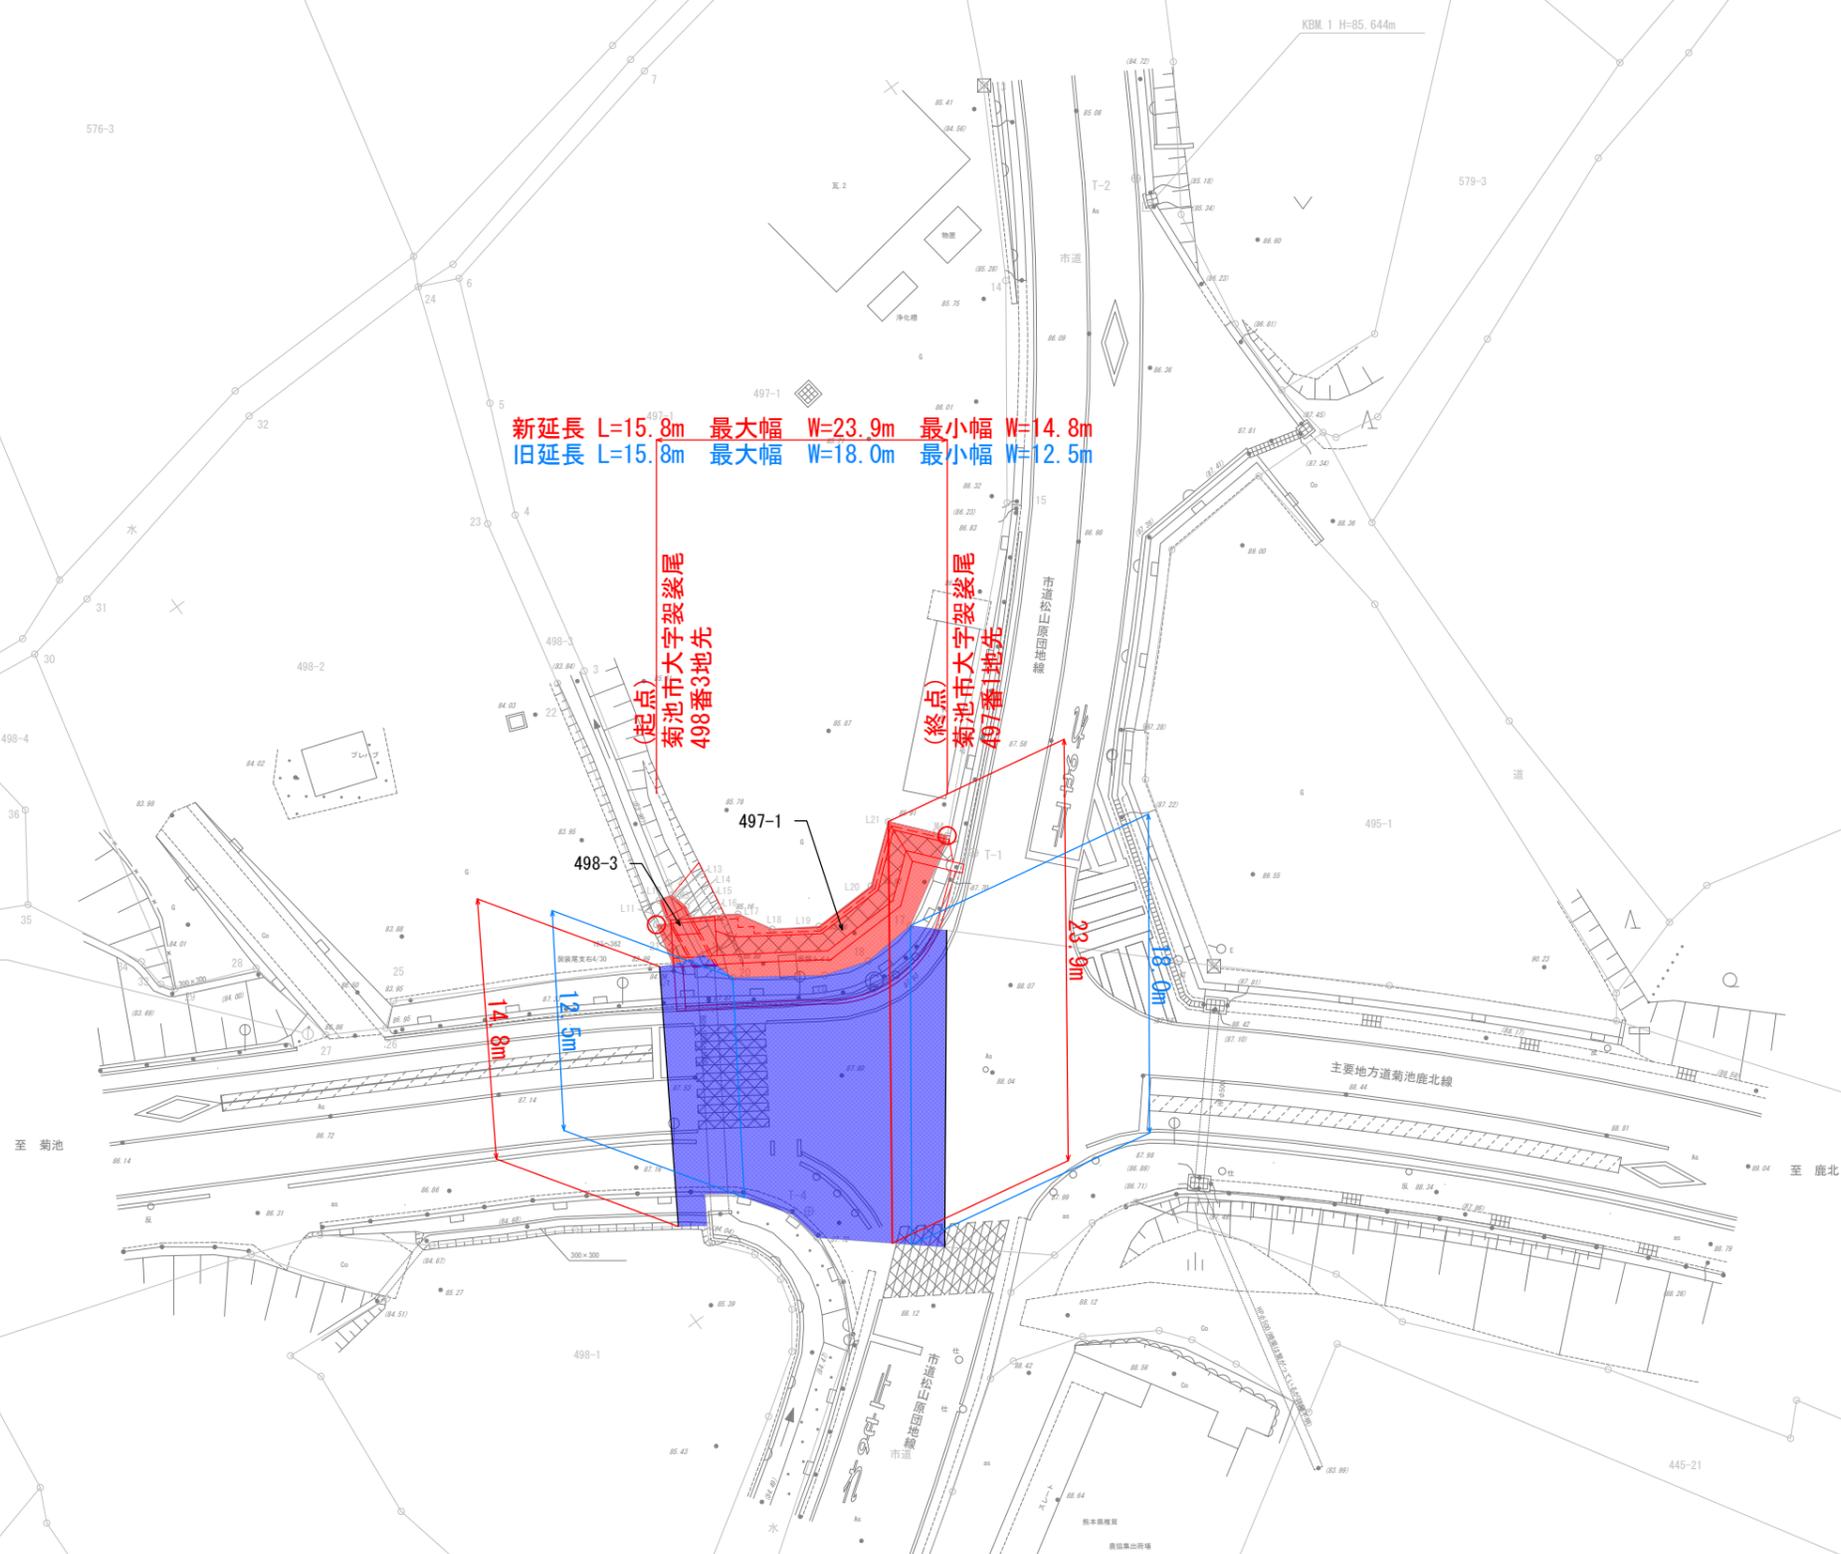

工事名	県道 菊池鹿北線	
路線名	菊池市袈裟尾	地内
工事箇所	平面図	
縮尺	S=1:200	
図面種類	全 16 葉 第 13 号	
現況図	電子平板測量実測データ	
発注機関名	熊本県北広域本部 土木部	