



平面図 S=1:250

(新) L=91m 最大幅W=13.8m 最小幅W=11.2m  
 (旧) L=91m 最大幅W=13.4m 最小幅W=10.3m

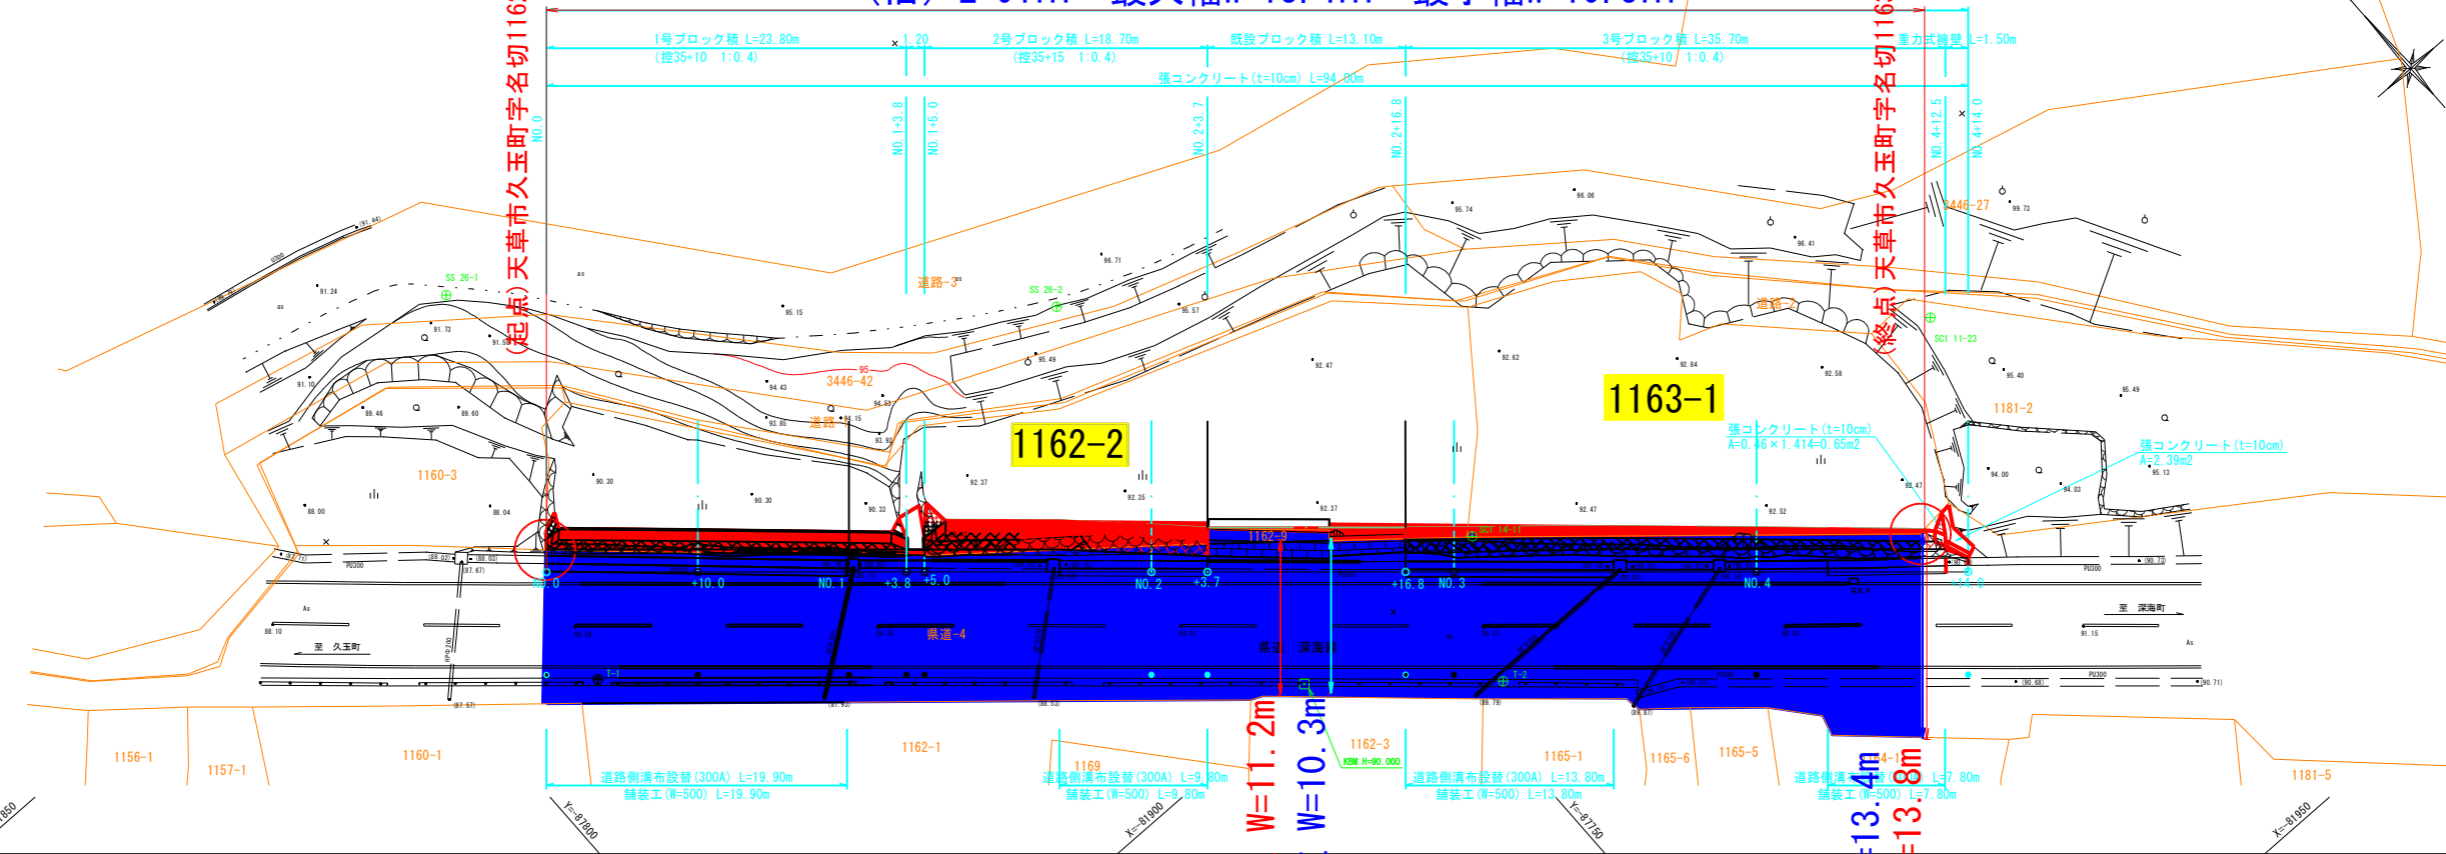

縦断図 縦S=1:100 横S=1:250

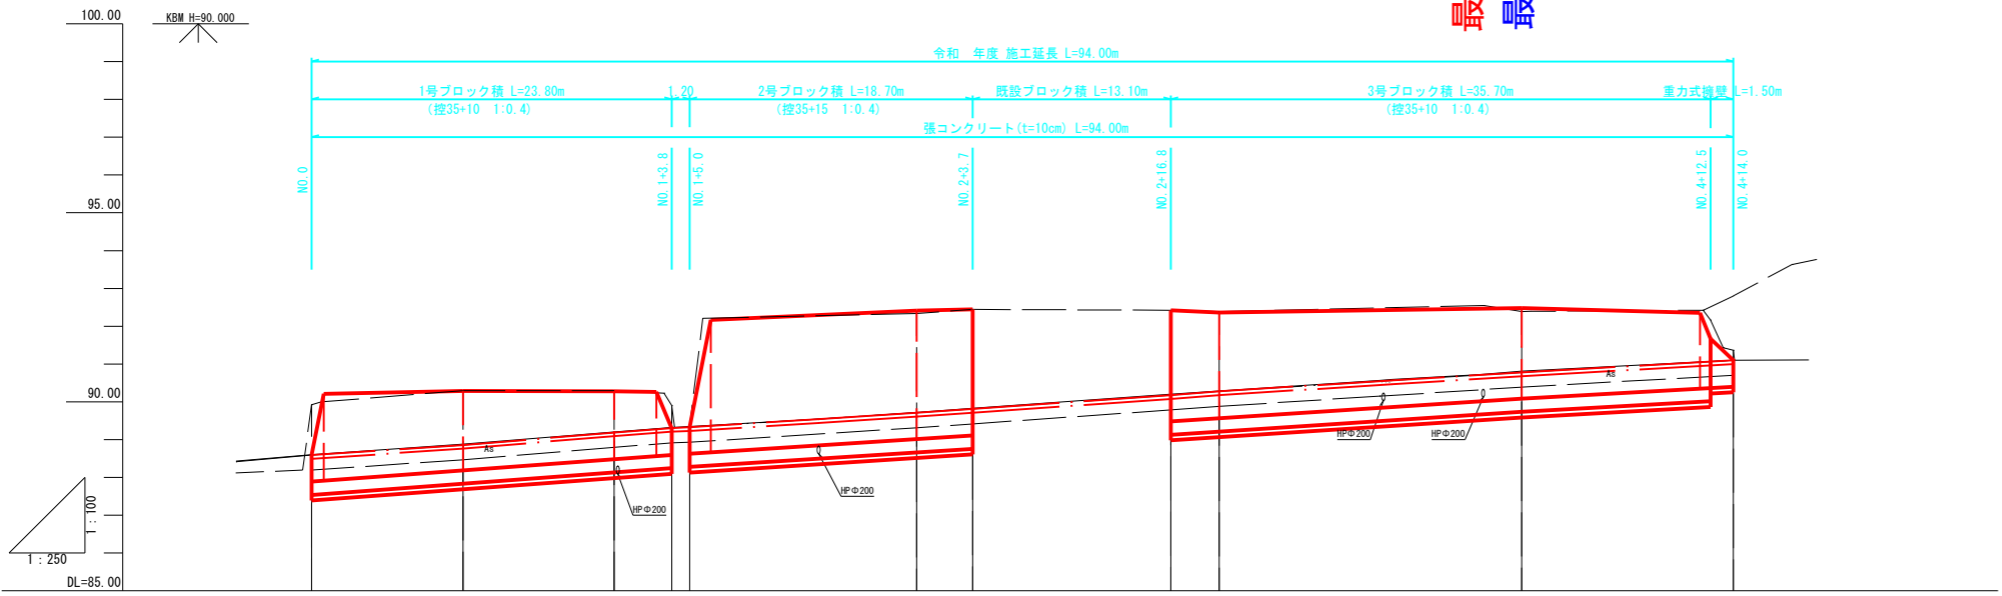

基礎勾配											
基礎計画高	87.89	88.19	88.48	88.59	88.63	89.01	89.11	89.48	89.56	90.08	90.40
地盤高	88.60	88.89	89.20	89.32	89.35	89.72	89.83	90.20	90.29	90.81	91.10
追加距離	0.00	10.00	20.00	23.80	25.00	40.00	43.70	56.80	60.00	80.00	94.00
単距離	0.00	10.00	10.00	3.80	1.20	15.00	3.70	13.10	3.20	20.00	14.00
測点	NO.0	+10.0	NO.1	+3.8	+5.0	NO.2	+3.7	+16.8	NO.3	NO.4	+14.0

最小値 W=11.2m  
 最小値 W=10.3m

最大値 W=13.4m  
 最大値 W=13.8m

工事名	令和 年度	工事
路線名	県道 深海線	
工事箇所	天草市久玉町名切地内	
図面種類	平面図・縦断図	
縮尺	図示	
図面	全4葉 第1号	
現況図	電子平板データ	
発注機関名	熊本県天草広域本部土木部	