


平面図 S=1:500

	区域変更前
	区域変更後

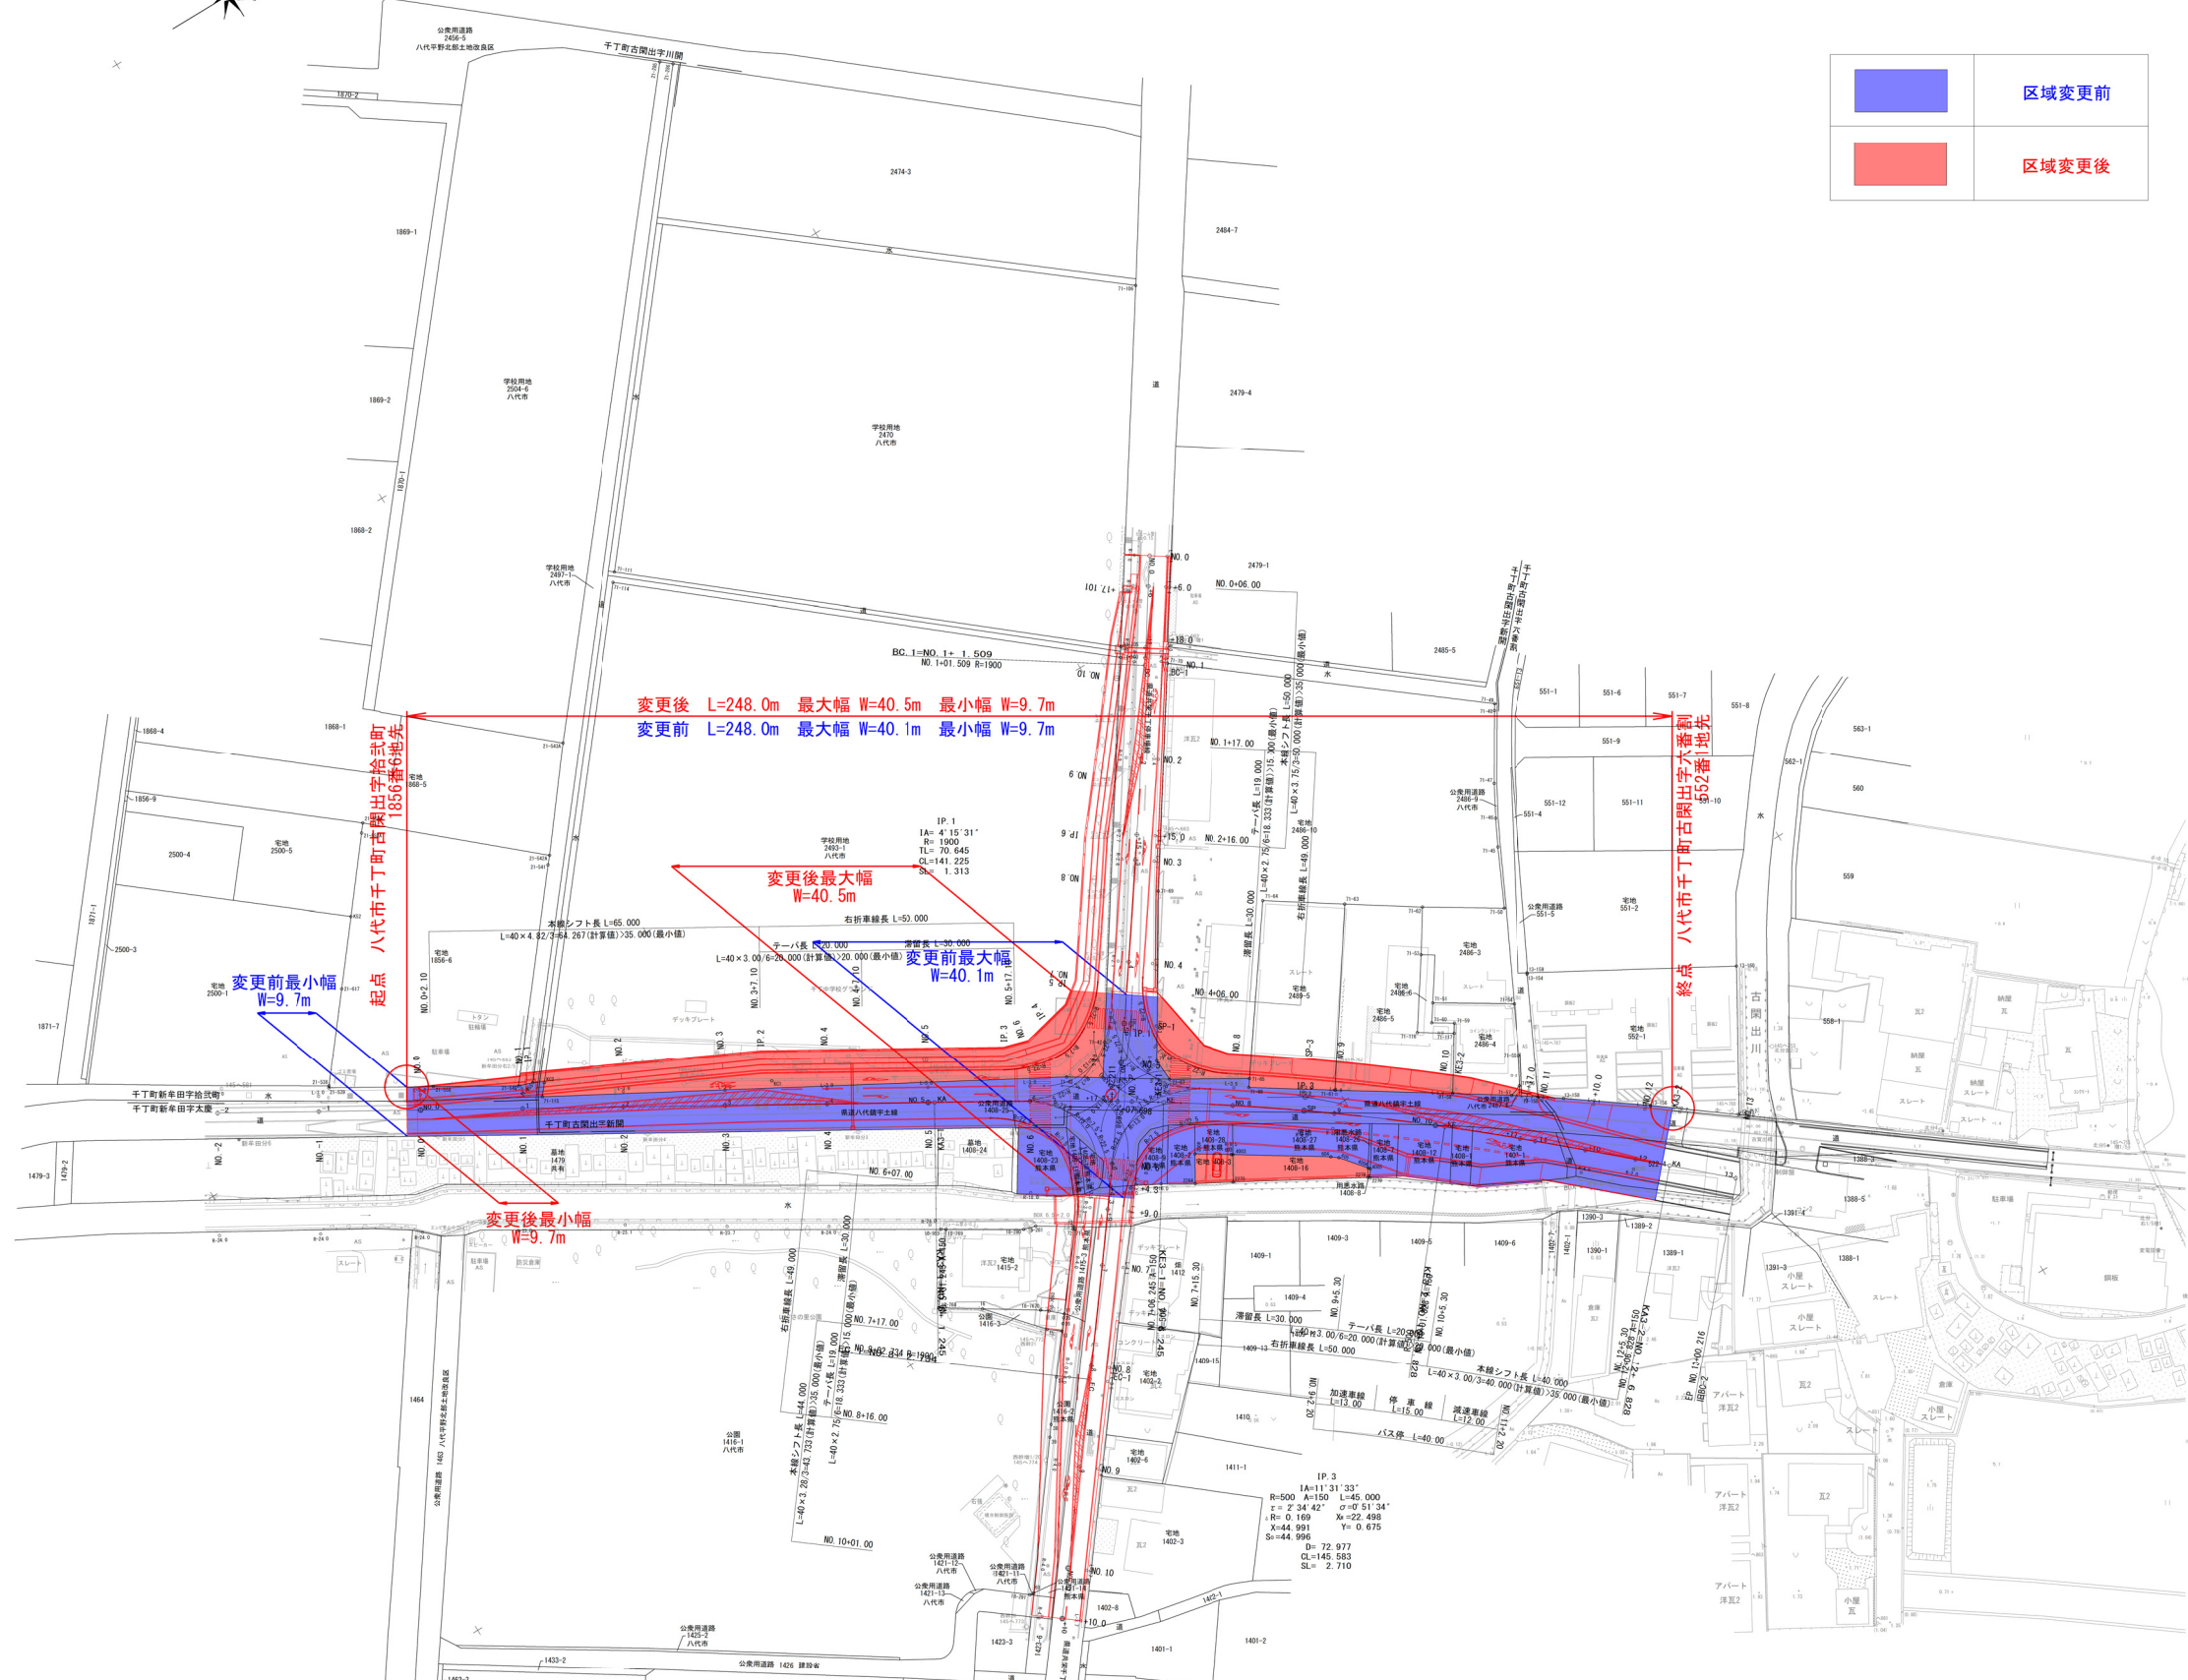

世界測地系【地震前座標】

工事名	令和 年度	工事
路線名	県道八代線宇土線	
工事箇所	八代市千丁町古閑出地内	
図面種類	用地実測図	
縮尺	S=1:500	
図面	全業第号	
現況図	電子平板測量実測データ	
発注機関名	県南広域本部 土木部	

