


平面图  
S=1:500

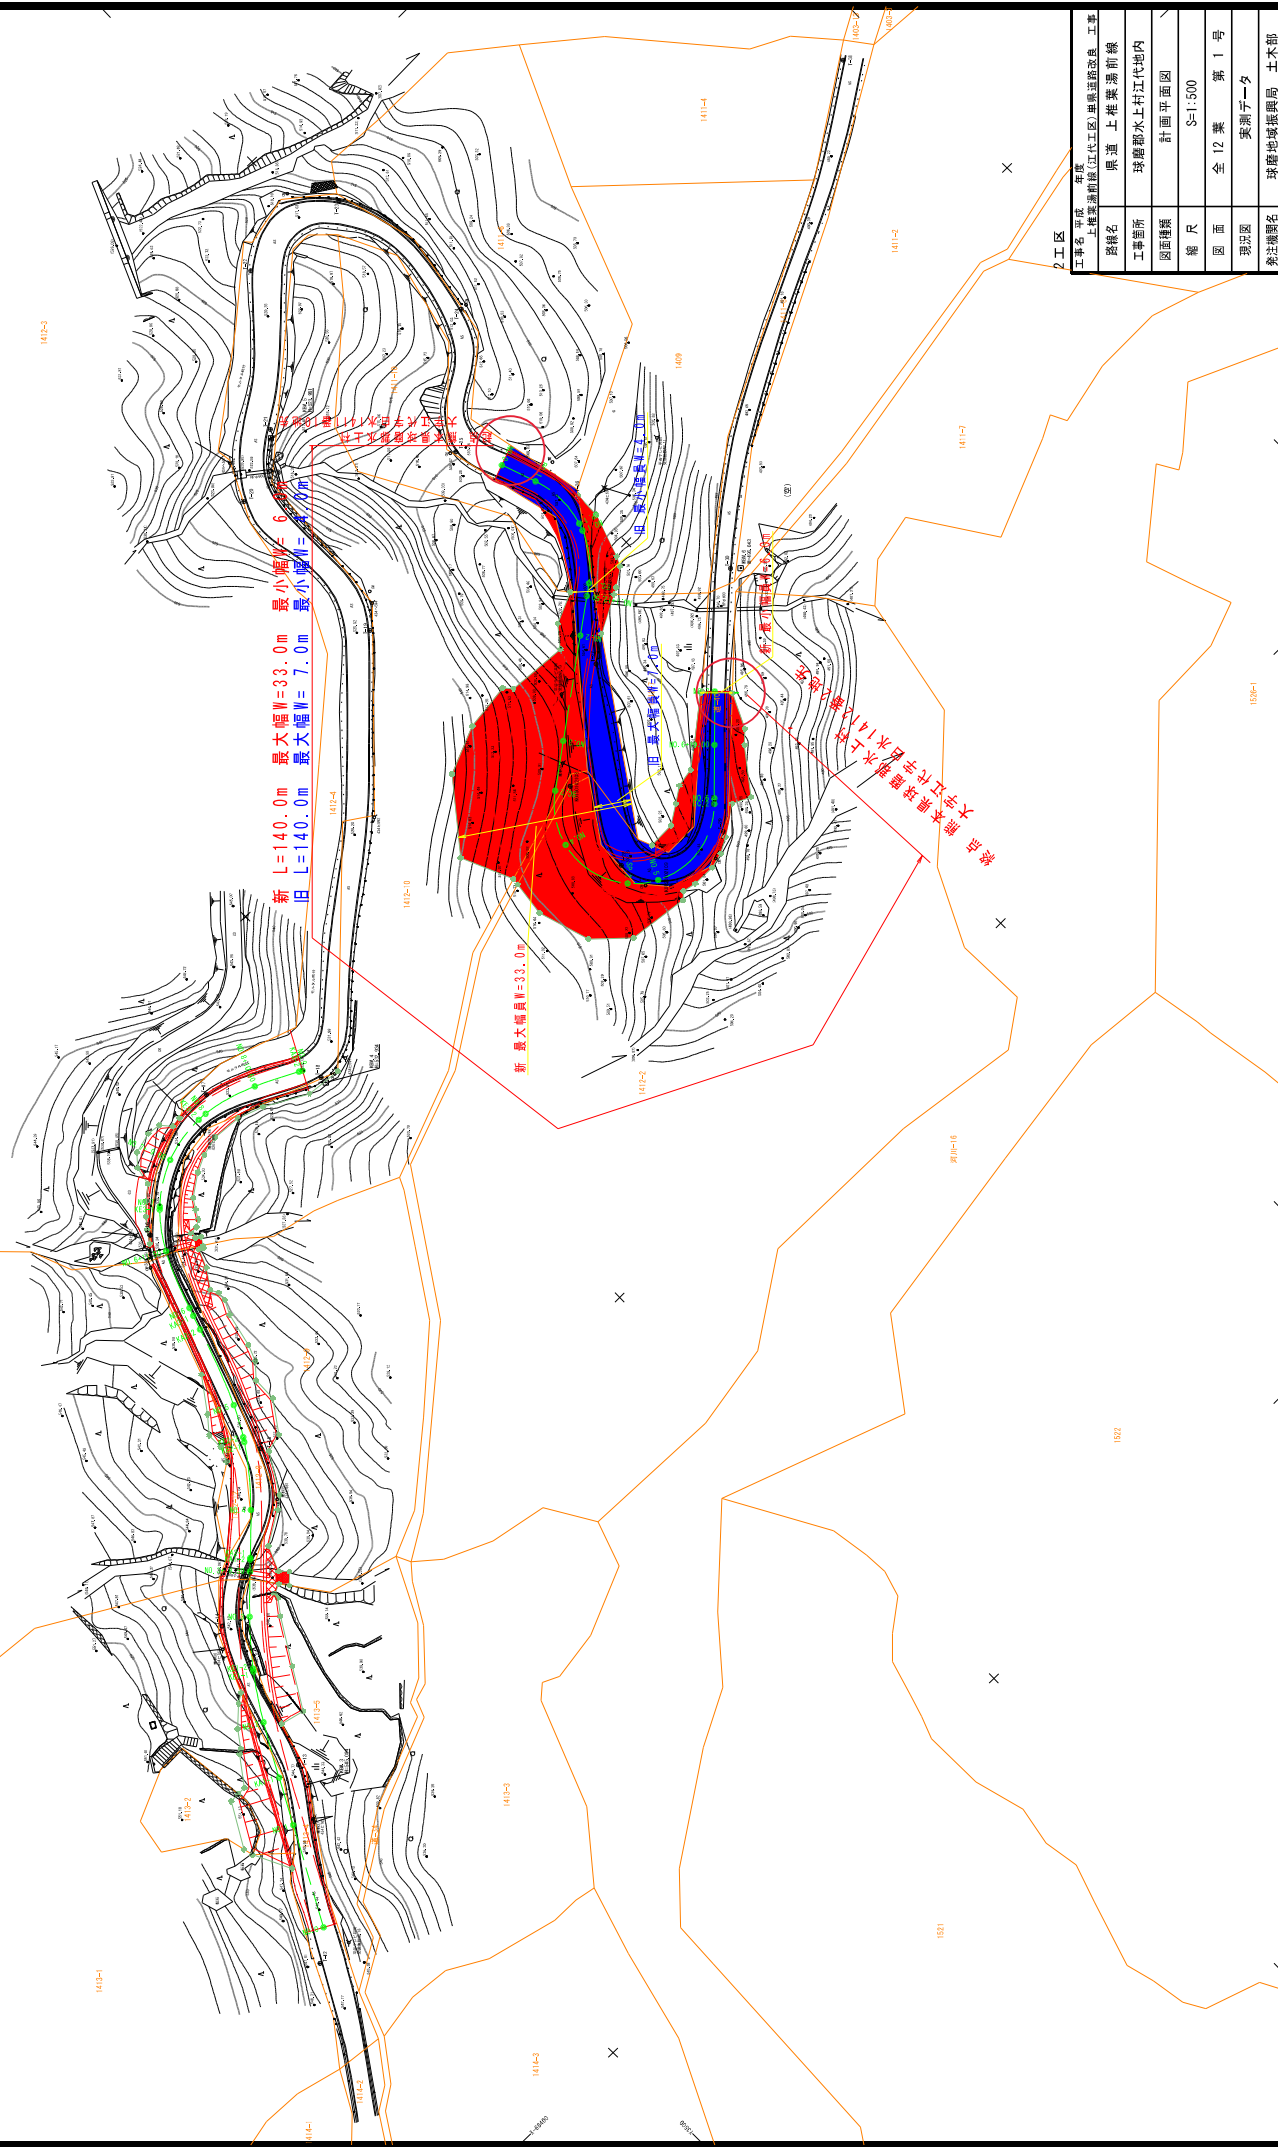

2 工区

工事名	年度	年度
上棟式前(江代地区)車道道路改良 工事		
路線名	県道 上桂 栗 湯 前 線	
工事箇所	球磨郡水上村江代地内	
図面種類	計画平面图	
縮尺	S=1:500	
図面	全 12 葉 第 1 号	
現況図	実測一丁	
製図者	球磨地域振興局 土木部	

130P-1

102

1031

1010-3

1010-2

1010-1

1010-16

1010-15

1010-14

1010-13

1010-16

1010-15

