


平面図 2

S=1:500

新延長 L=37.4m 最大幅 W=20.9m 最小幅 W=16.6m

旧延長 L=37.4m 最大幅 W=19.0m 最小幅 W=14.3m

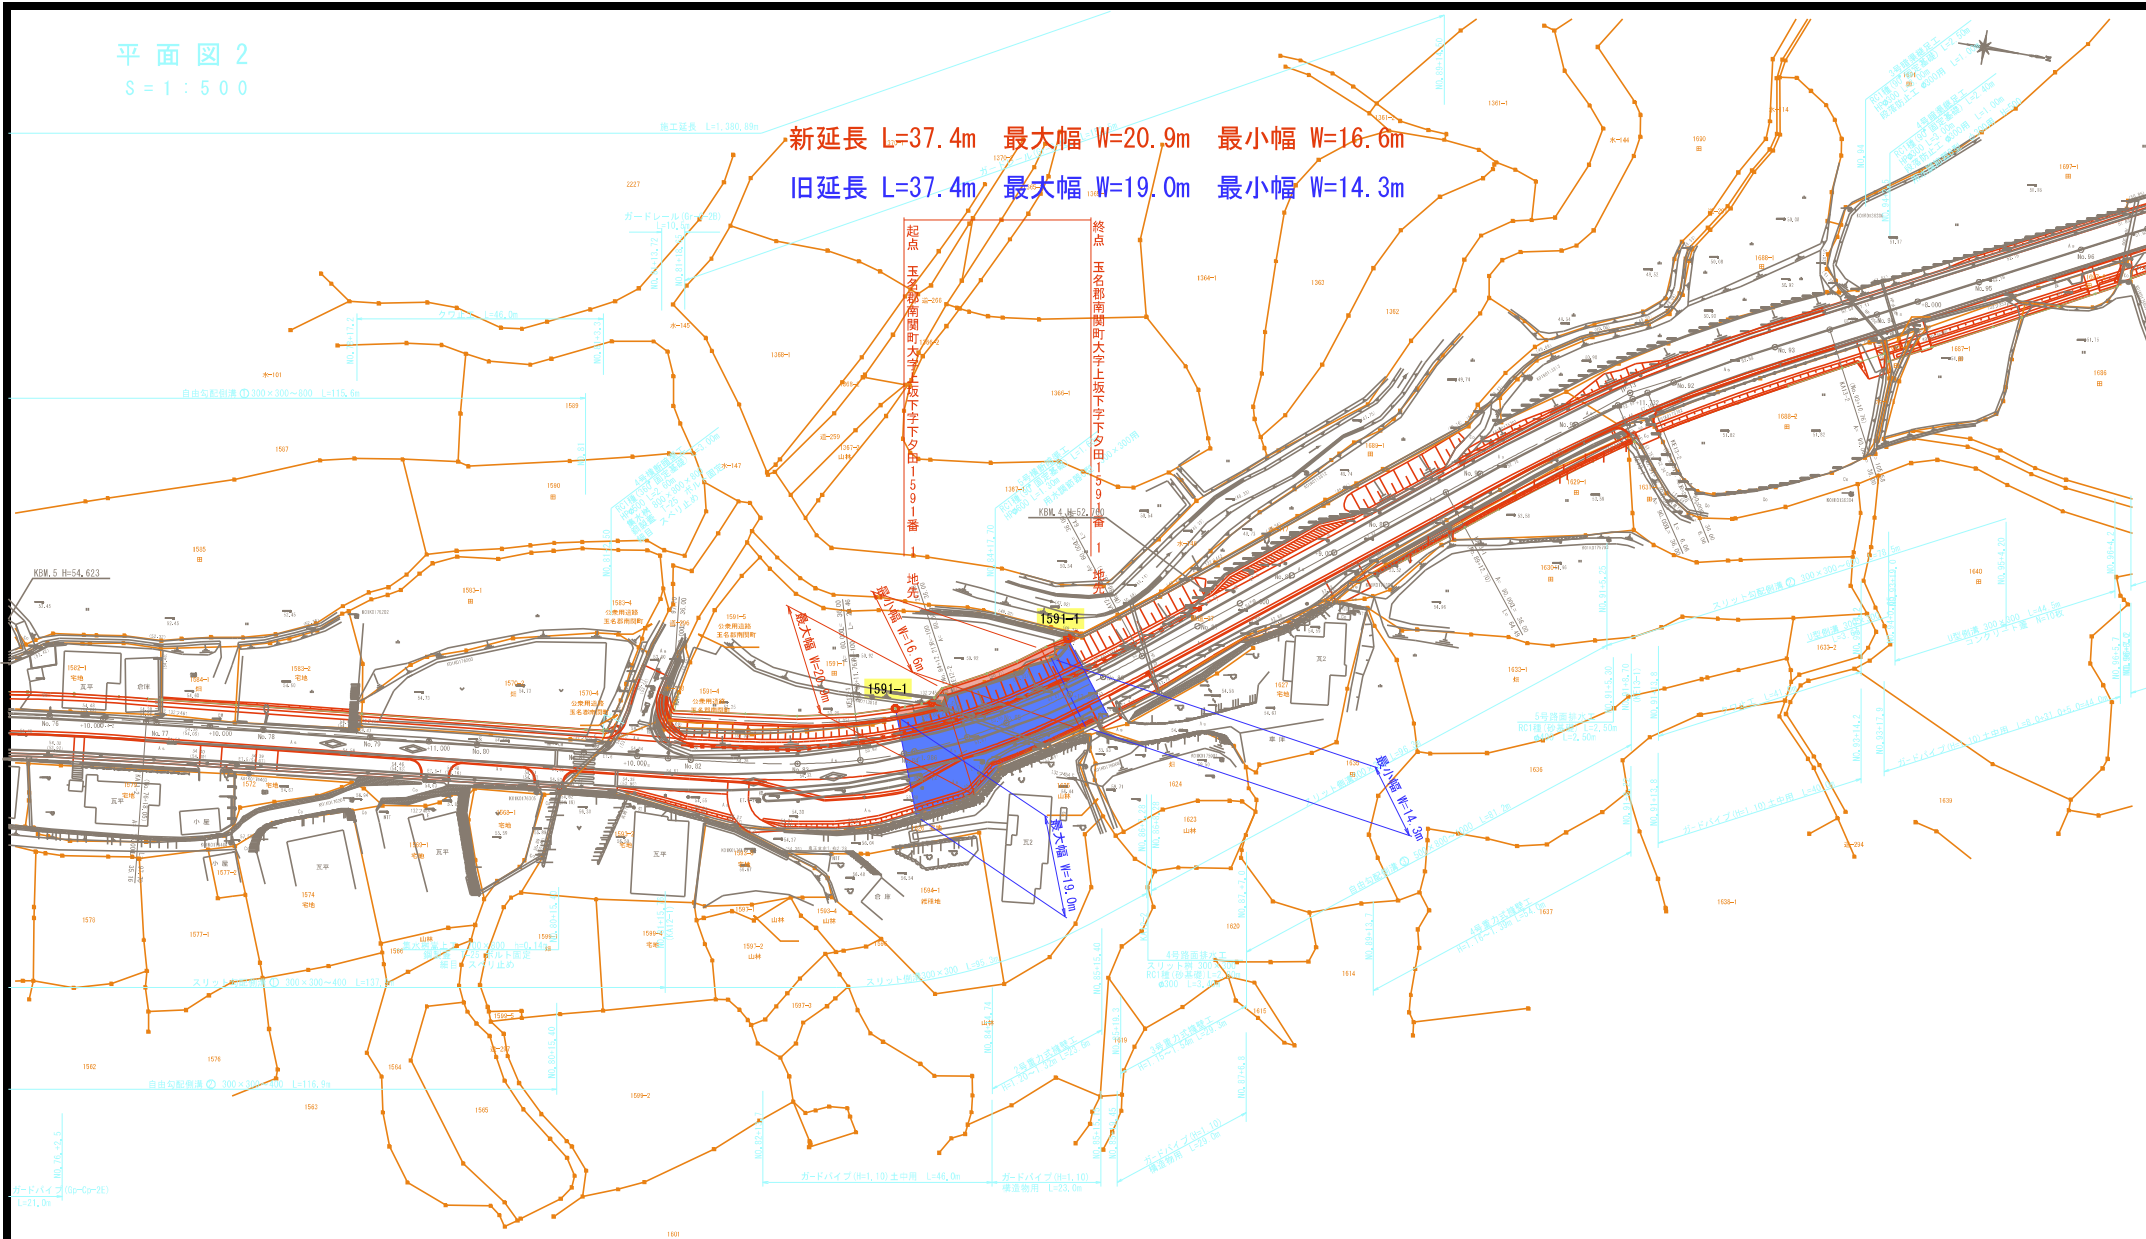

工事名	令和	年度
路線名	玉名八女線	
工事箇所	玉名郡南関町上坂下地内	
図面種類	平面図 2	
縮尺	S=1:500	
図面	全	葉 第 号
現況図		
発注機関名	玉名地域振興局 土木部	