
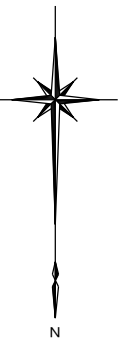


県道部計画平面図

S=1:500

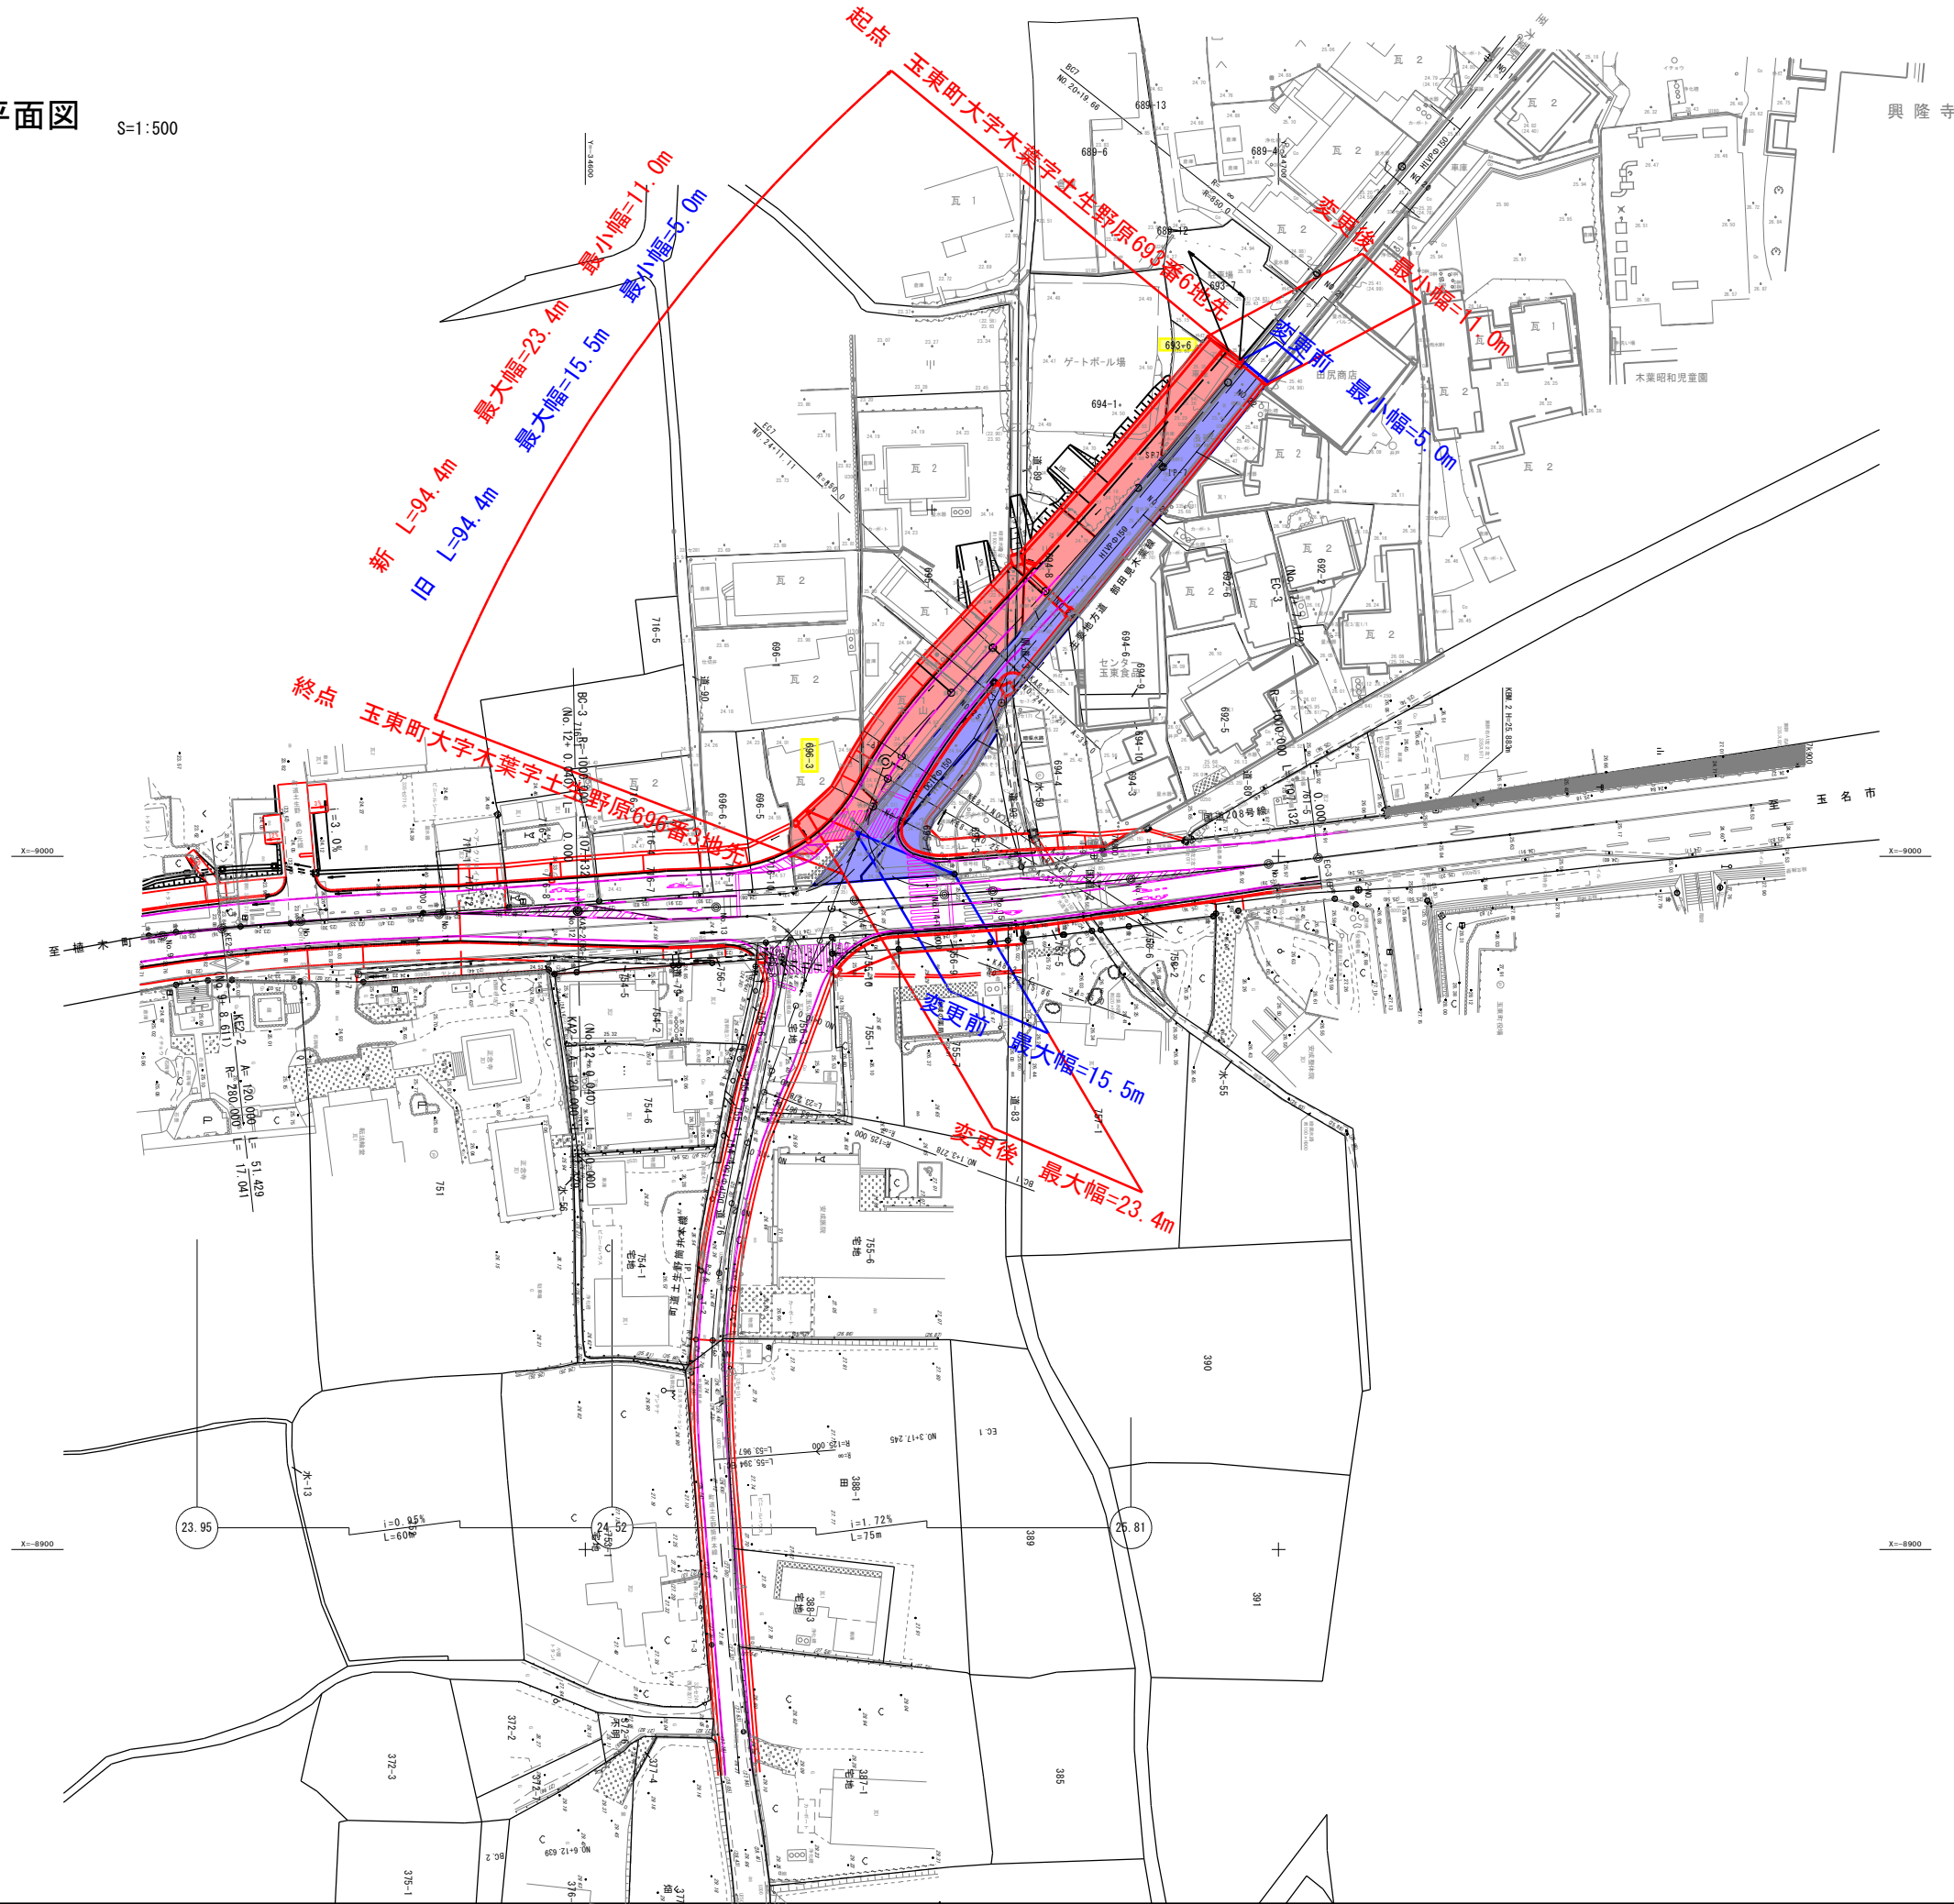

凡例	水道管
	NIT

業務名	令和4年度 土生野交差点改良工事詳細設計業務
施設名	主要地方道 部田見木葉線
工事箇所	五名郡玉東町木葉 地内
図面種類	県道部計画平面図
縮尺	S=1:500
図面	全 20 葉 第 1 号
現況図	測量実測データ
発注機関名	熊本県 玉東町