


平面図 S=1:150

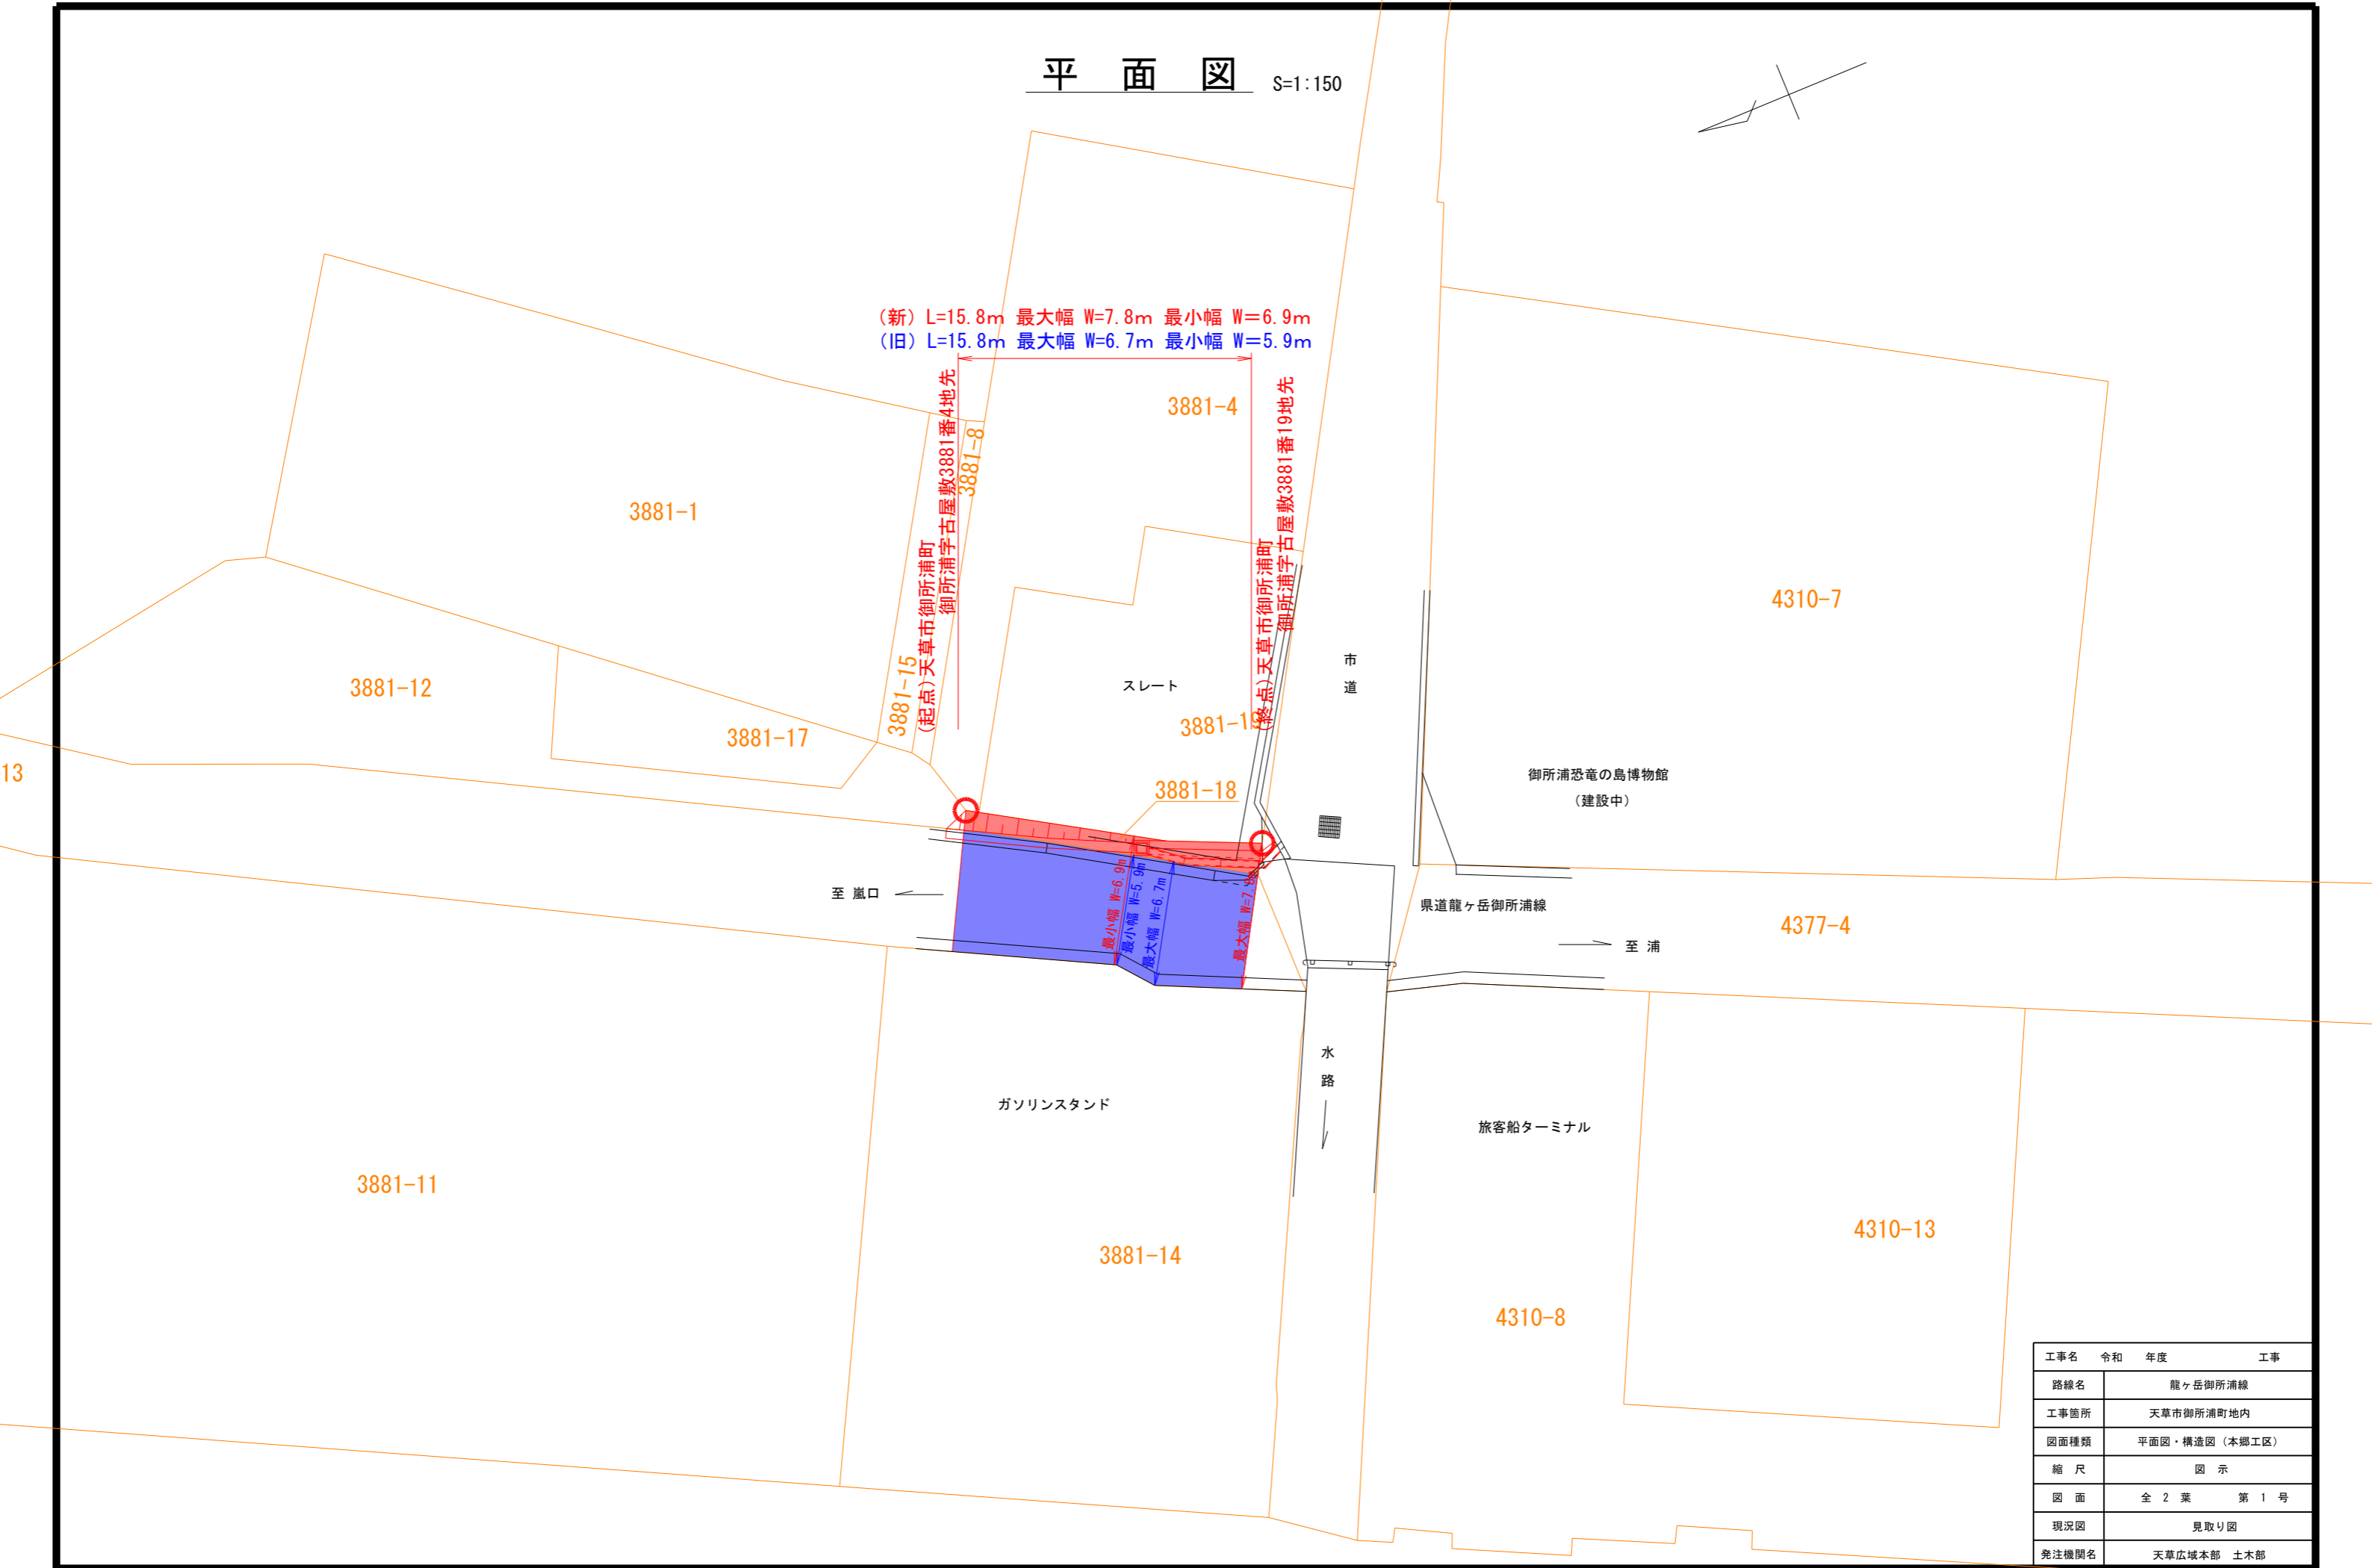

(新) L=15.8m 最大幅 W=7.8m 最小幅 W=6.9m  
 (旧) L=15.8m 最大幅 W=6.7m 最小幅 W=5.9m



工事名	令和	年度	工事
路線名	龍ヶ岳御所浦線		
工事箇所	天草市御所浦町地内		
図面種類	平面図・構造図(本郷工区)		
縮尺	図示		
図面	全2葉 第1号		
現況図	見取り図		
発注機関名	天草広域本部 土木部		