


待避所4計画図

(NO. 174+0.0~NO. 176+4.0)

平面図

S=1:250

供用開始延長 L=42.8m

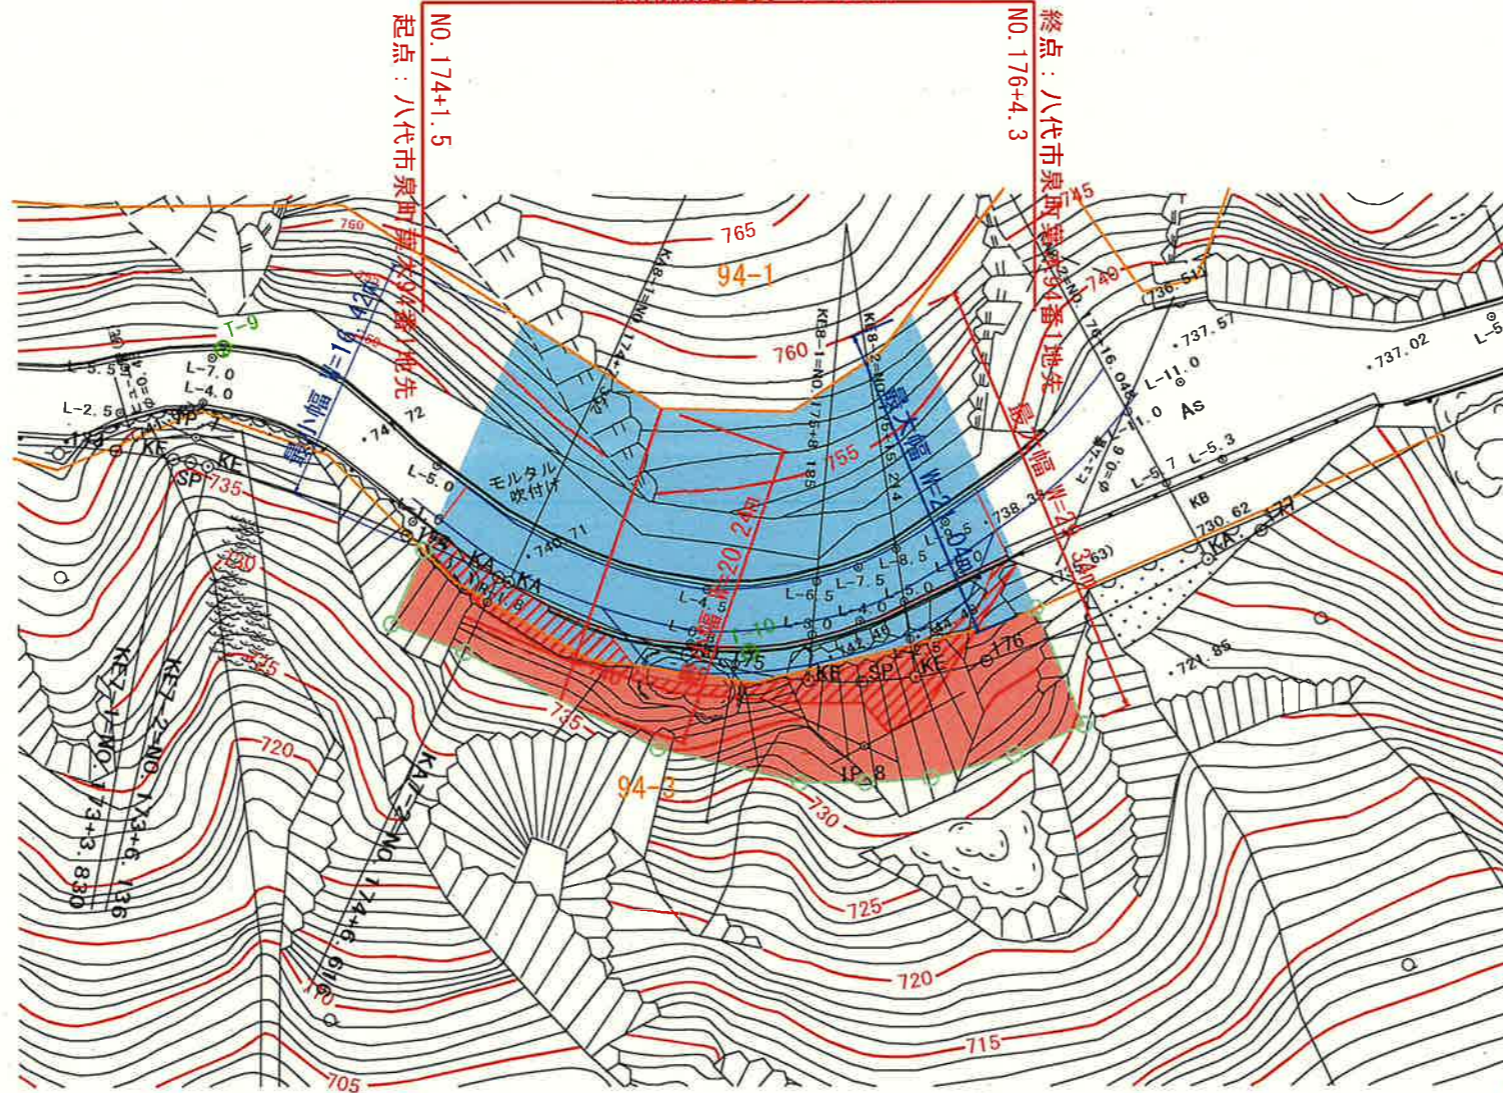

待避所4	
工事名	令和 年度 道路改良 工事
路線名	国道445号
工事箇所	八代市泉町葉木地内
図面種類	待避所4計画図
縮尺	図 示
図面	全 葉 第 号
現況図	
発注機関名	県南広域本部 土木部


待避所7計画図

(NO. 190+1.8~NO. 191+11.7)

平面図

S=1:250

供用開始延長 L=32.1m

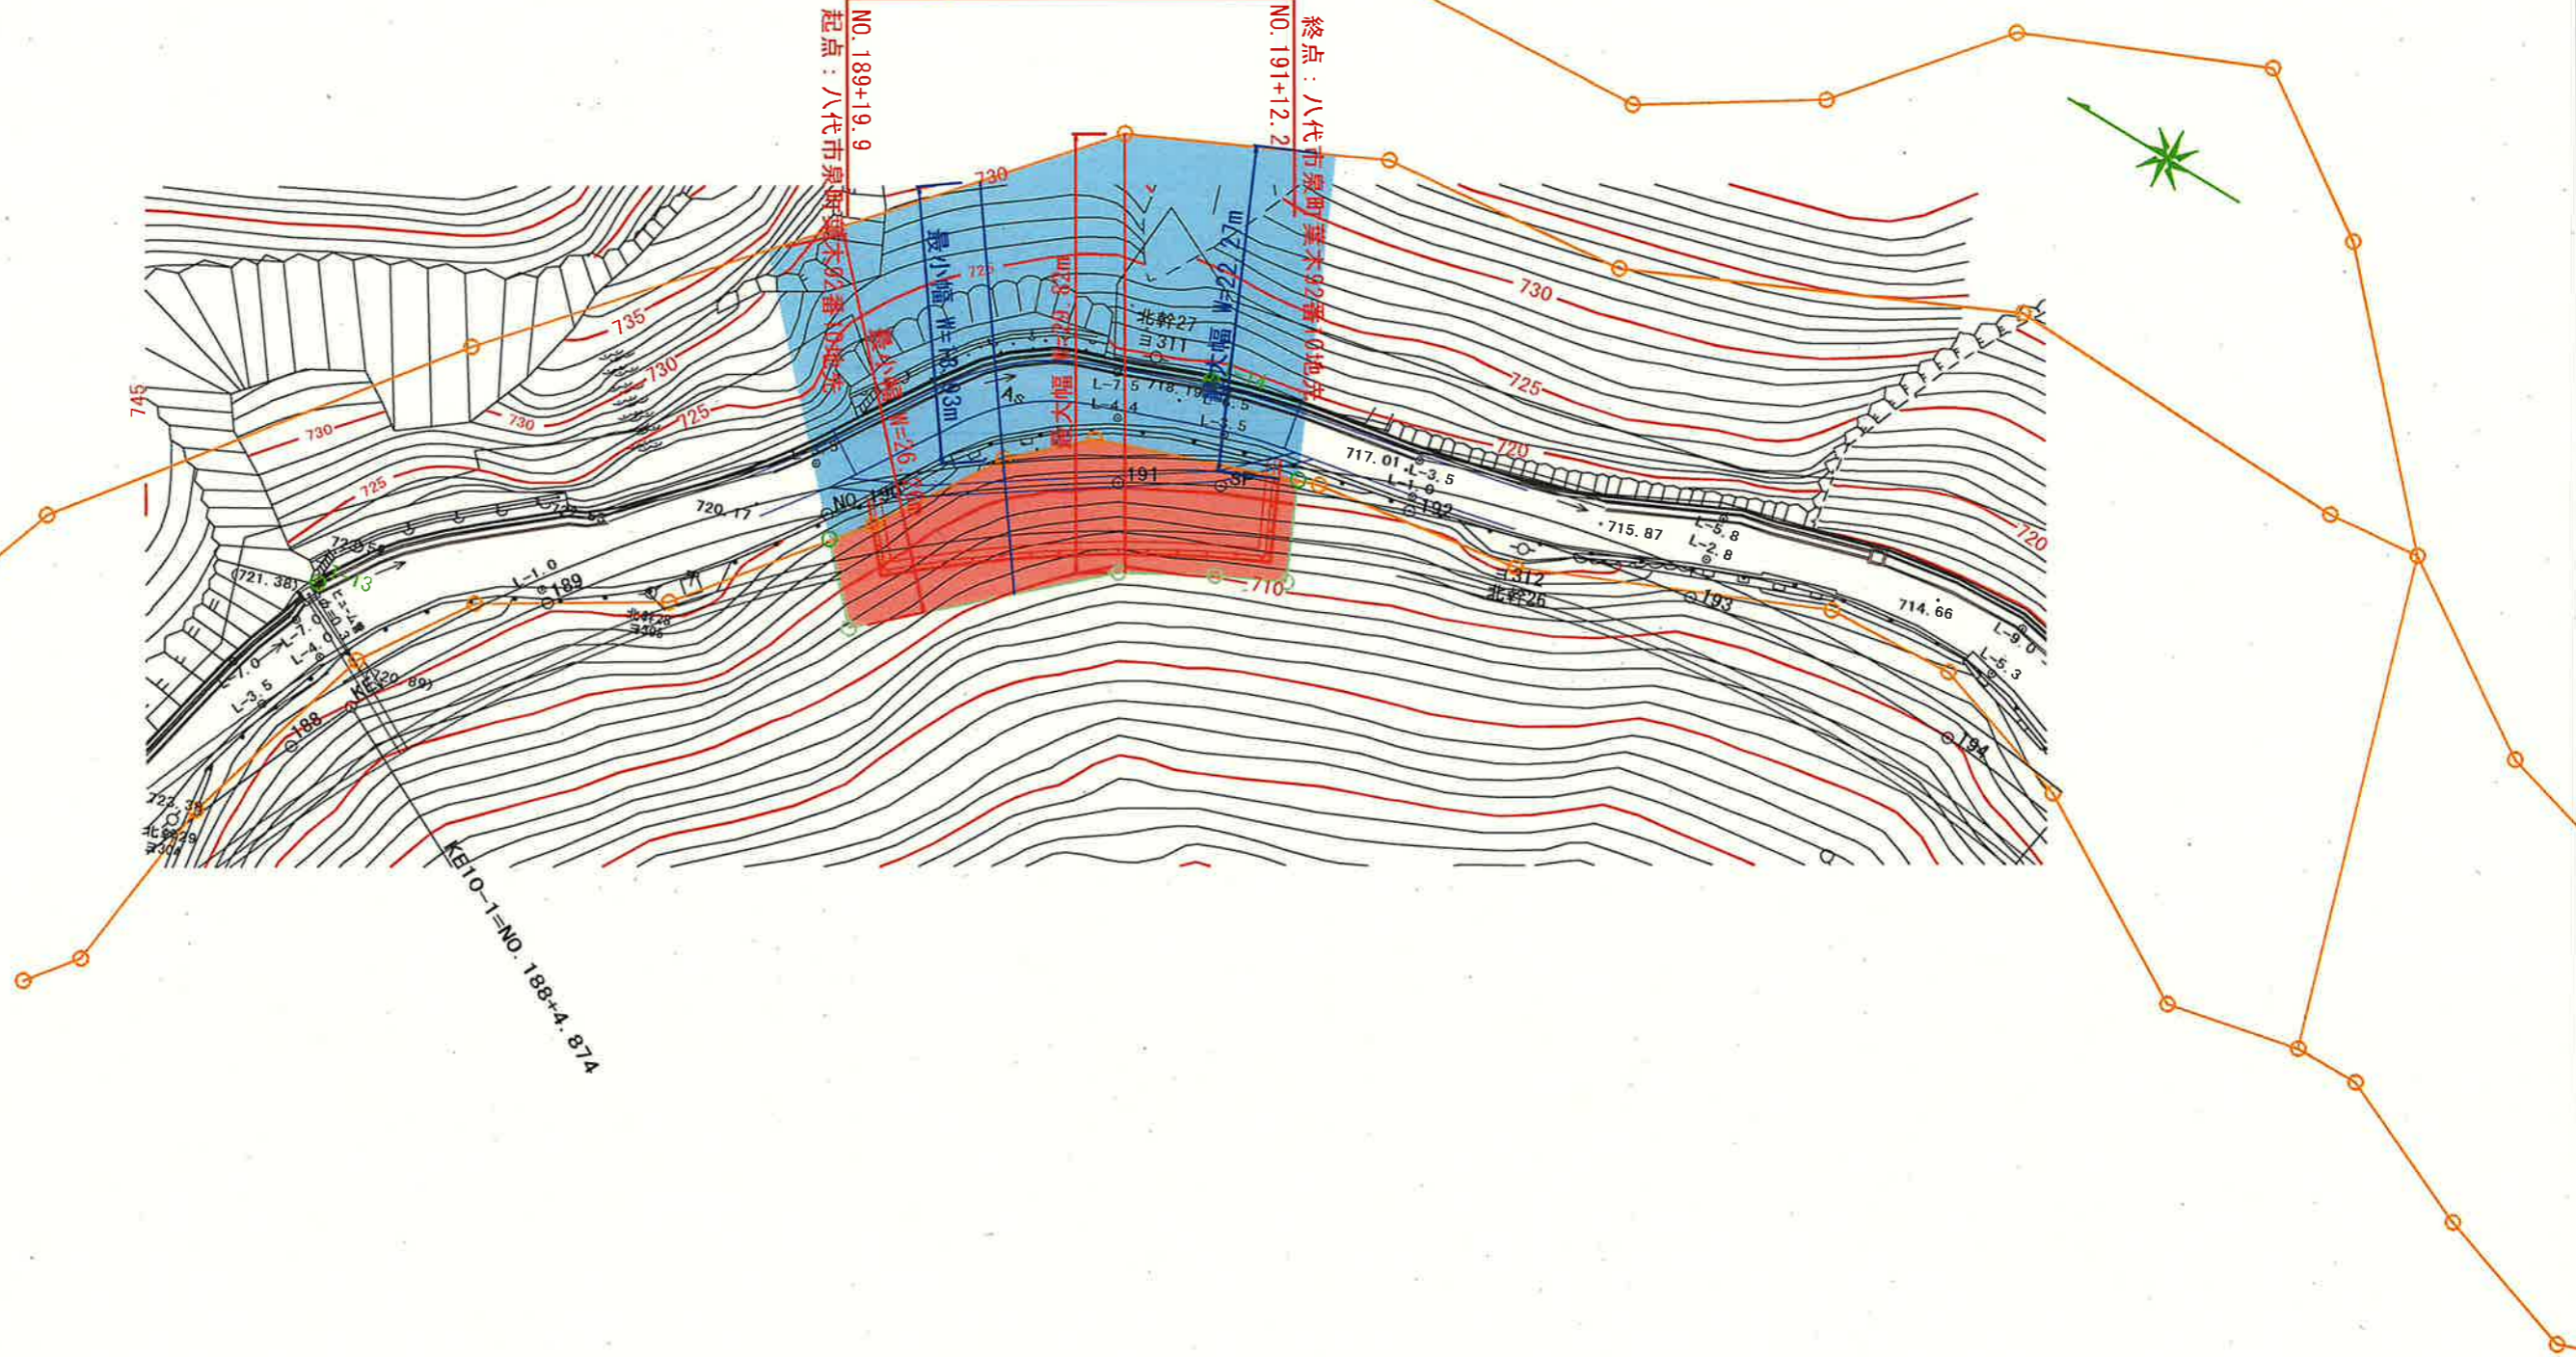

待避所7

工事名	令和2年度 道路改良 工事
路線名	国道445号
工事箇所	八代市泉町葉木地内
図面種類	待避所7計画図
縮尺	図示
図面	全 葉 第 号
現況図	
発注機関名	県南広域本部 土木部