


平面図

S=1:100

| 凡 例 | |
|---|--------|
| | 今回供用開始 |
| | 既供用済 |



供用開始 L=71.7m

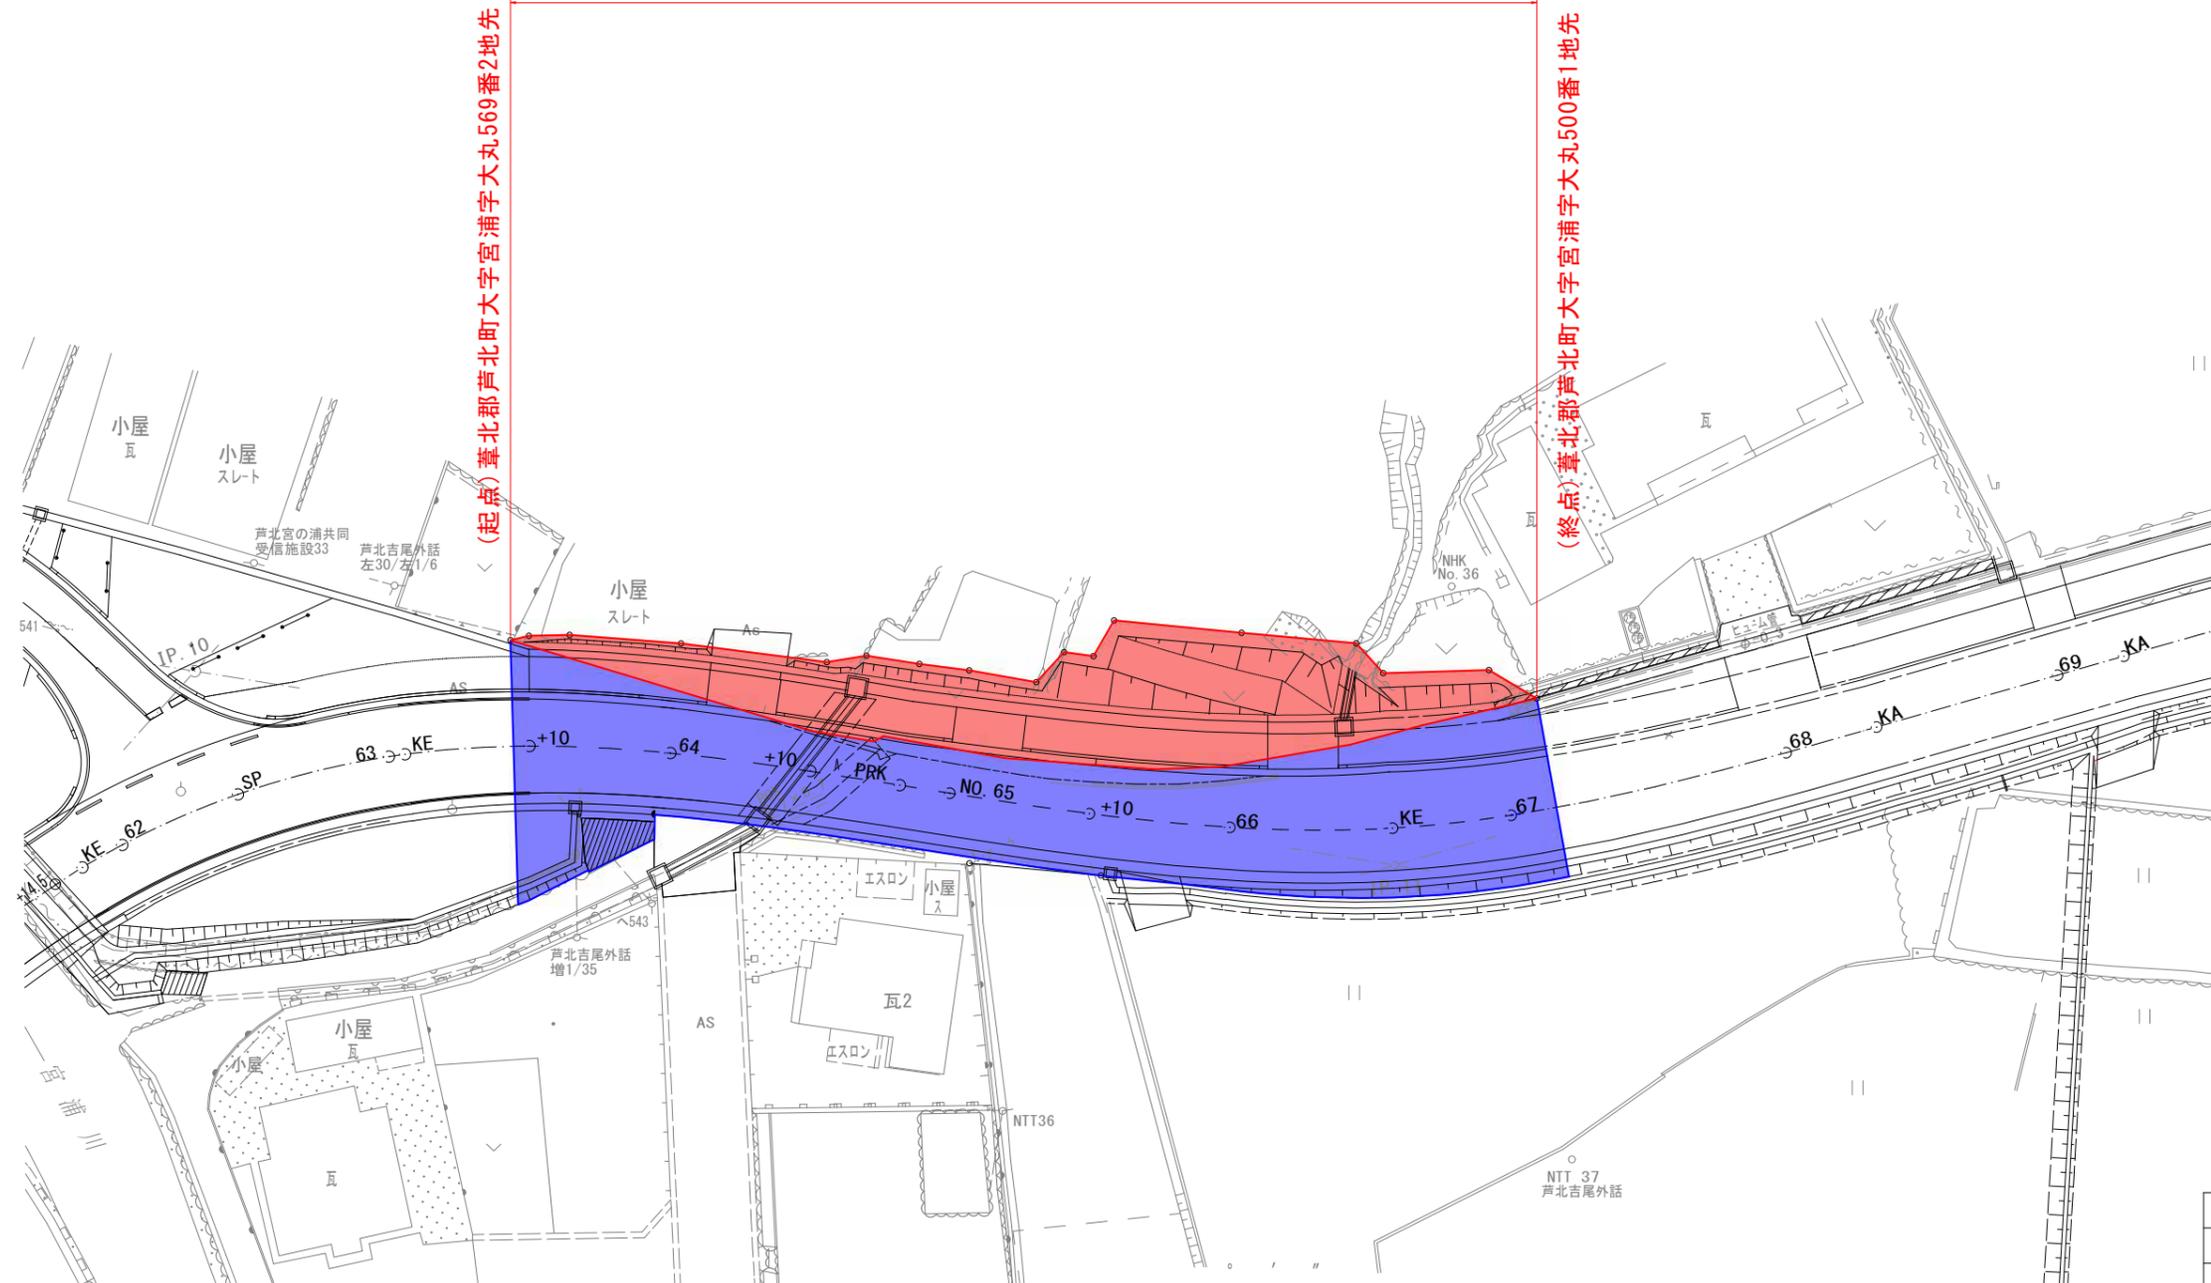

(起点) 葦北郡 芦北町 大字 宮浦字 大丸 569 番 2 地先

(終点) 葦北郡 芦北町 大字 宮浦字 大丸 500 番 1 地先

| 工事名 | 令和 | 年度 | 工事 |
|-------|---------------|----|----|
| 路線名 | 芦北坂本線 | | |
| 工事箇所 | 芦北郡 芦北町 宮浦 地内 | | |
| 図面種類 | 平面図 | | |
| 縮尺 | 1:250 | | |
| 図面 | 全 葉 第 1 号 | | |
| 現況図 | | | |
| 発注機関名 | 芦北地域振興局 土木部 | | |