


供用開始区間 L=294.0m

起点阿蘇郡西原村大字布田字高遊1034番27地号

終点阿蘇郡西原村大字布田字高遊1034番40地号

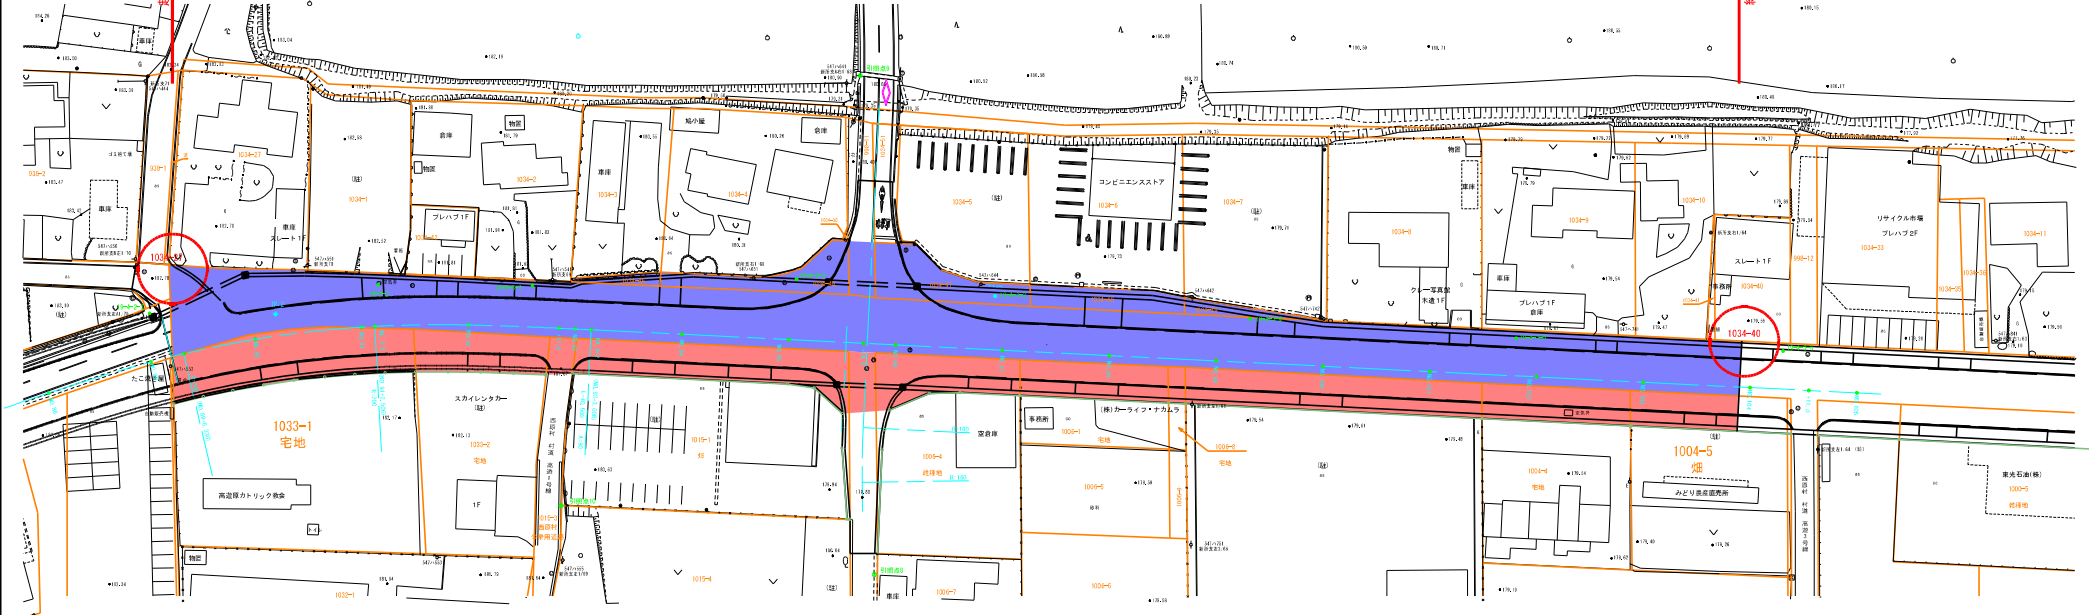

西工区

工事名	平成	年度	工事
路線名	一般県道 堂園小森線		
工事箇所	阿蘇郡西原村布田 地内		
図面種類	計画平面図		
縮尺	1 : 500		
図面	全葉第号		
現況図			
発注機関名	阿蘇地域振興局 土木部		