


八代市鏡町岡出字七百町五番割

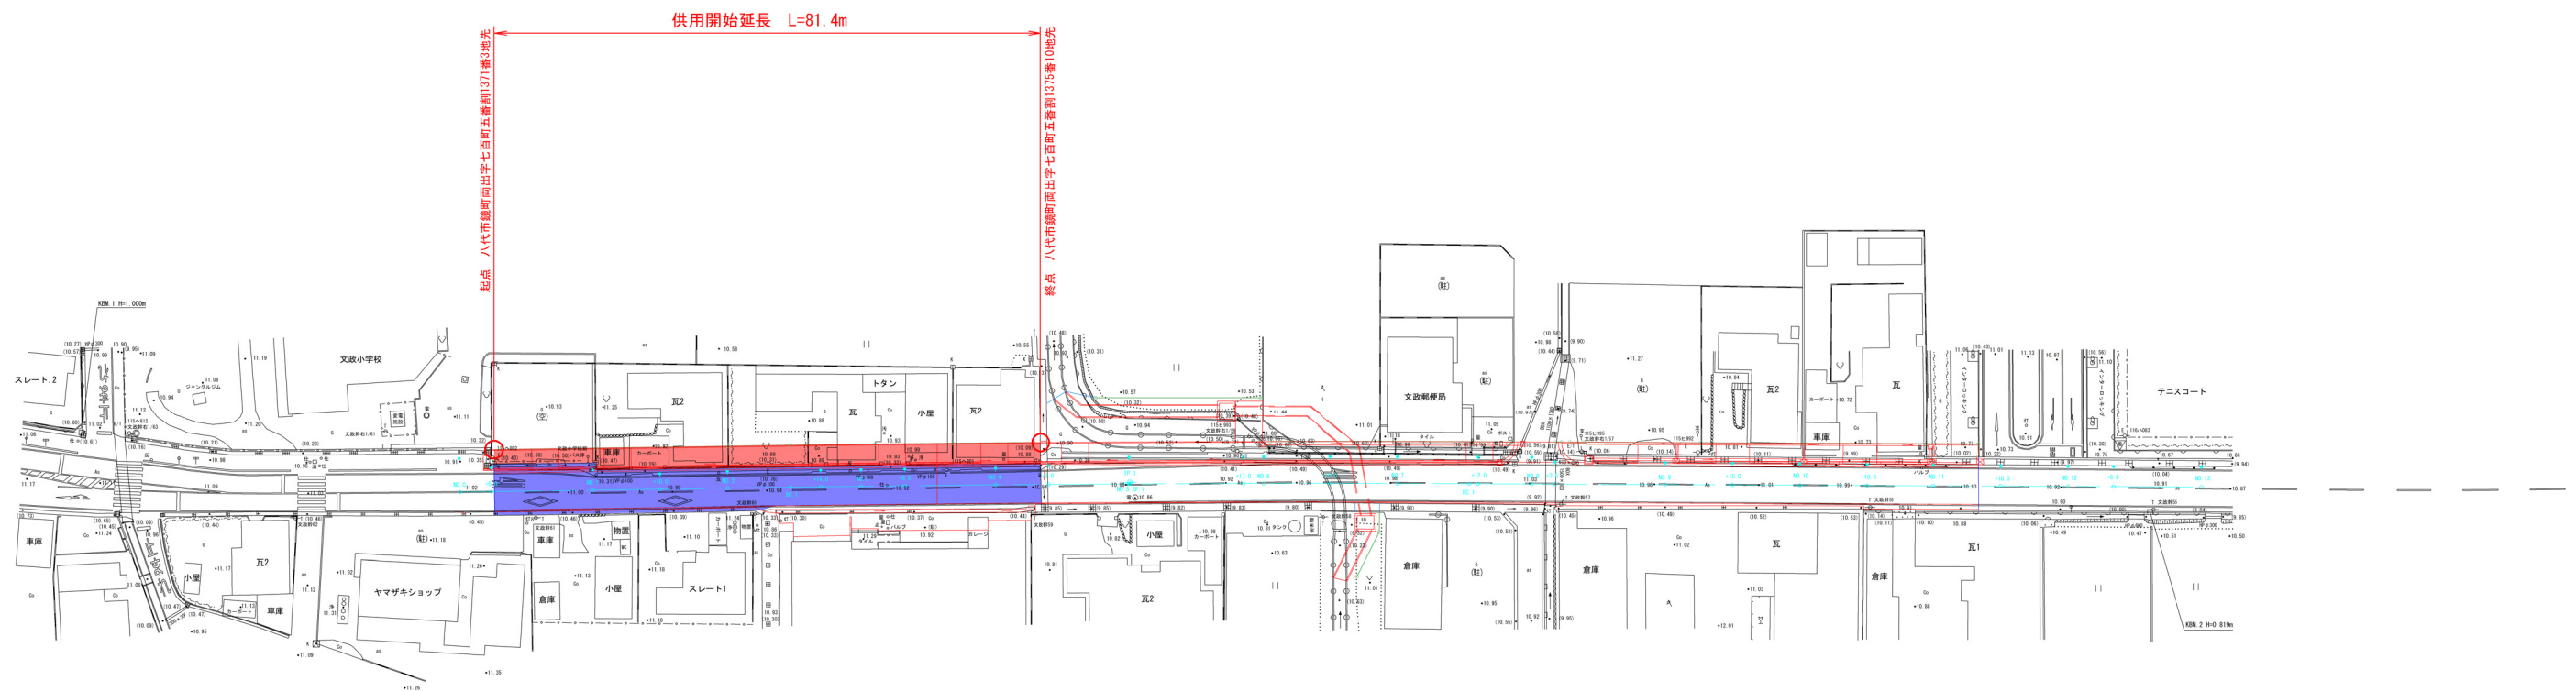

八代市鏡町岡出字七百町六番割



八代市鏡町岡出字七百町老〇番割

工事名	平成 26 年度	工事
路線名	八代鏡線	
工事箇所	八代市鏡町岡出地内	
図面種類	用地平面図	
縮尺	1:500	
図面	全 2 葉 第 1 号	
発注機関名	熊本県南広域本部土木部	