


平面図 S=1:500

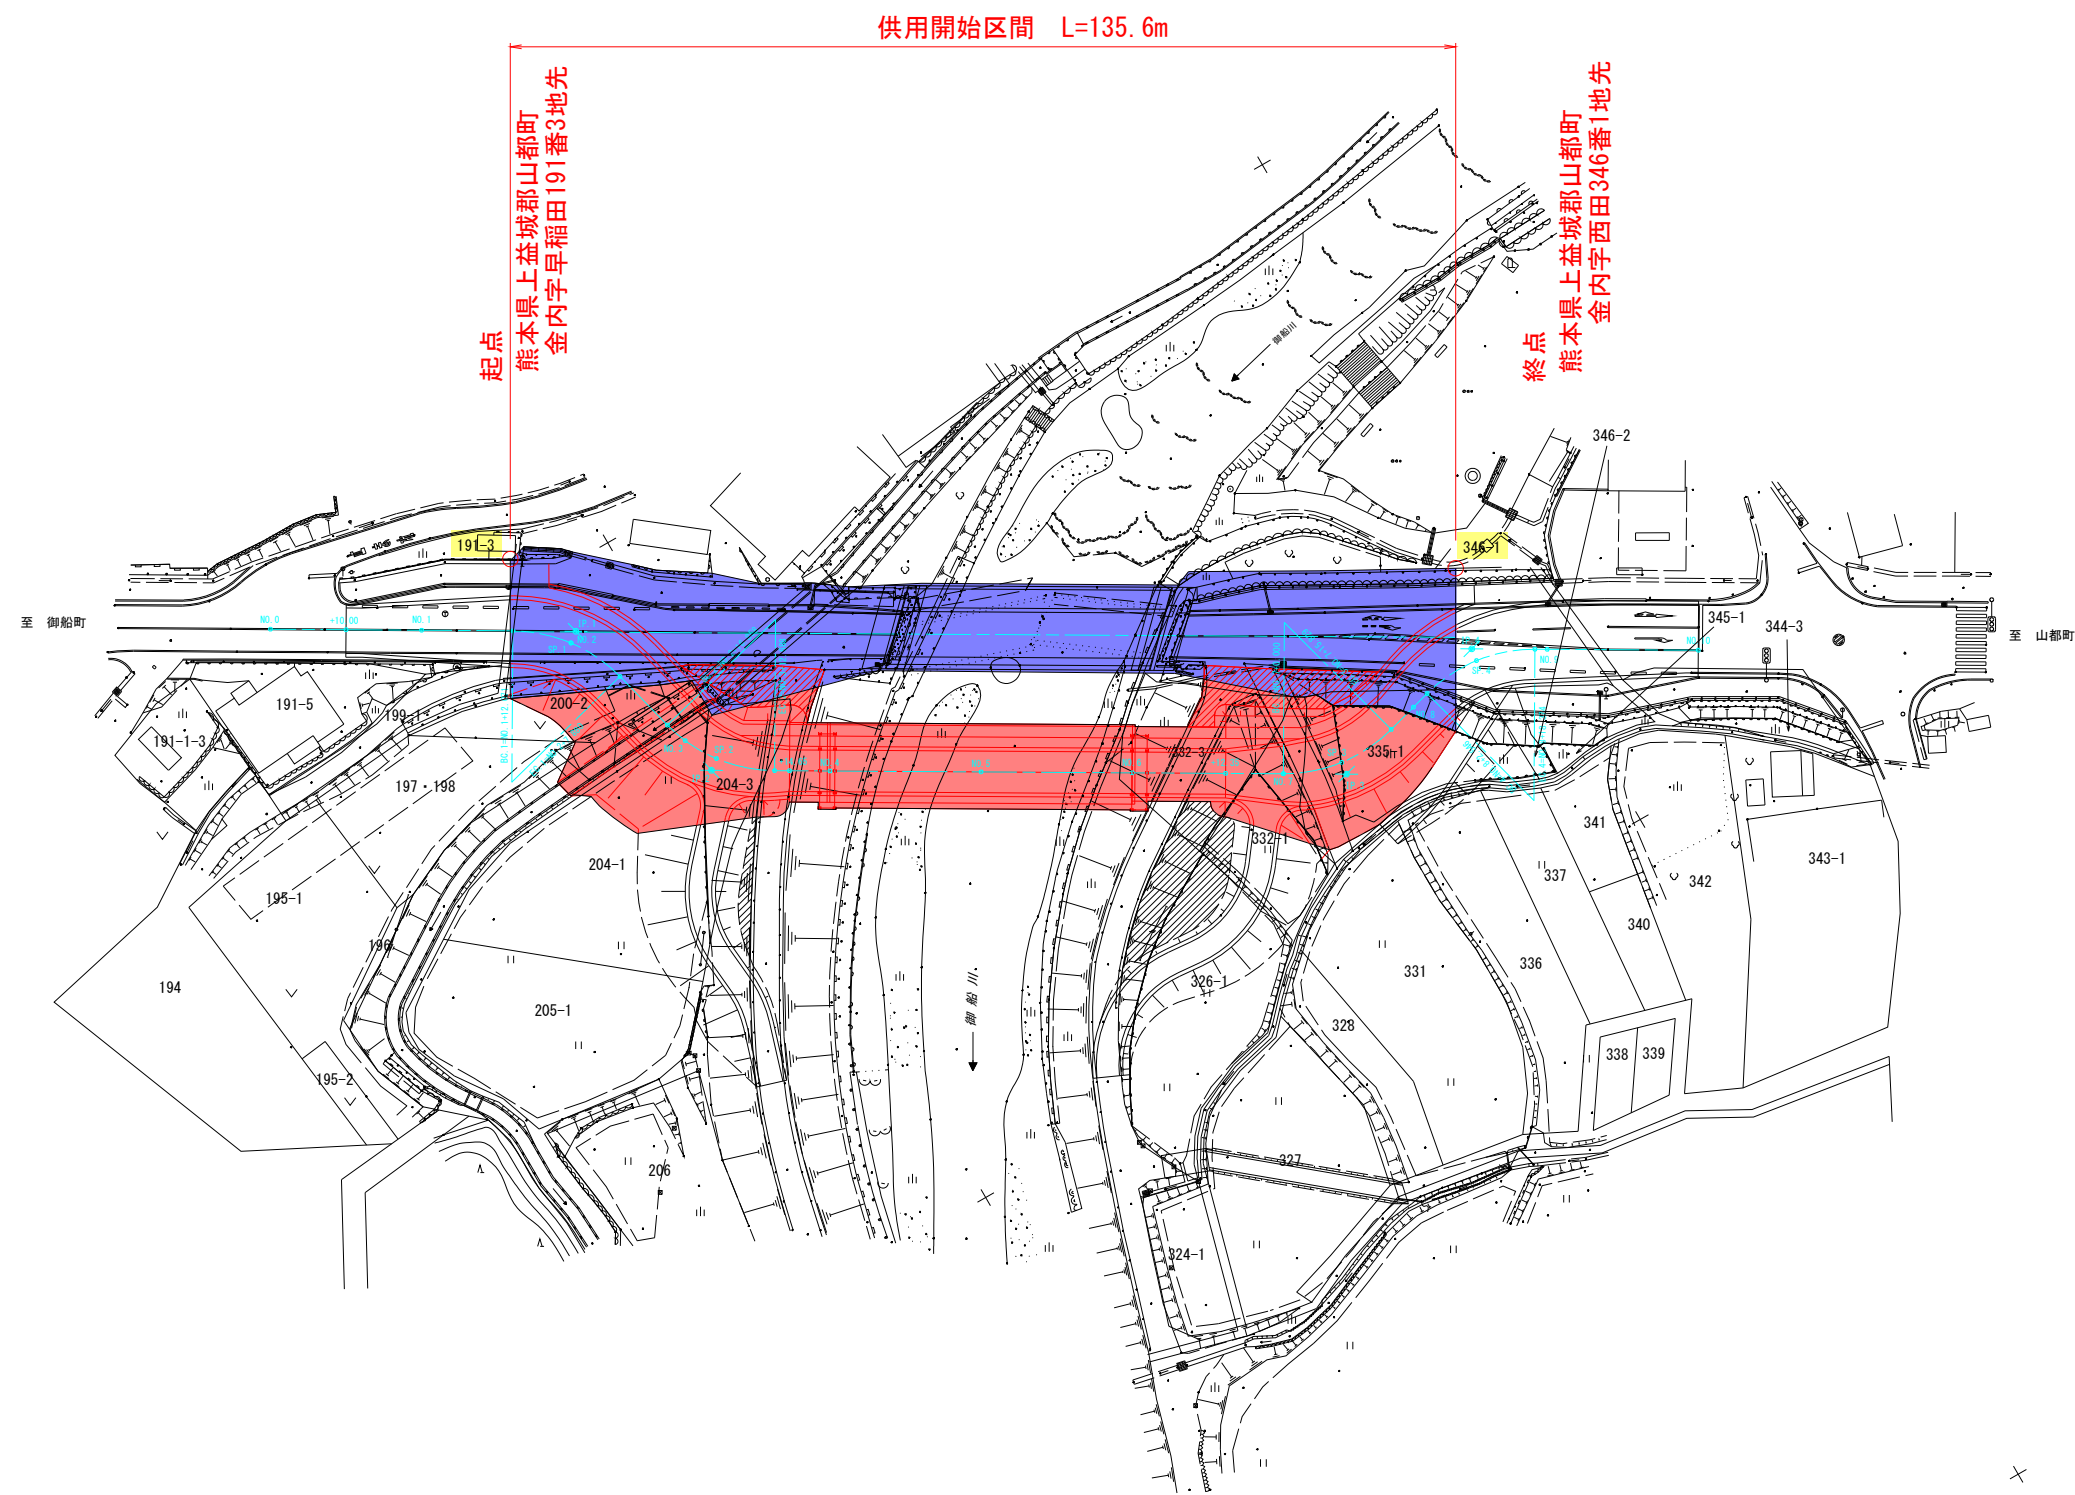

工事名	令和5年度 橋梁災害復旧工事
橋梁名	金内橋
工事箇所	上益城郡山都町金内地内
図面種類	平面図
縮尺	1/500
図面	全1葉 第1号
発注機関名	上益城地域振興局土木部