



# 計画平面図 S=1:250

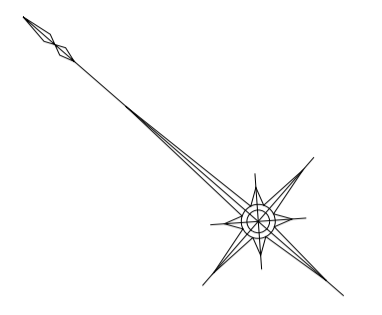

(新) L=65.0m 最大幅 W=7.0m 最小幅 W=4.0m  
 L=55.2m 最大幅 W=8.6m 最小幅 W=6.1m  
 (旧) L=55.2m 最大幅 W=8.6m 最小幅 W=6.1m

(起点) 天草市久玉町字古園3472番11地先

(終点) 天草市久玉町字古園4562番2地先

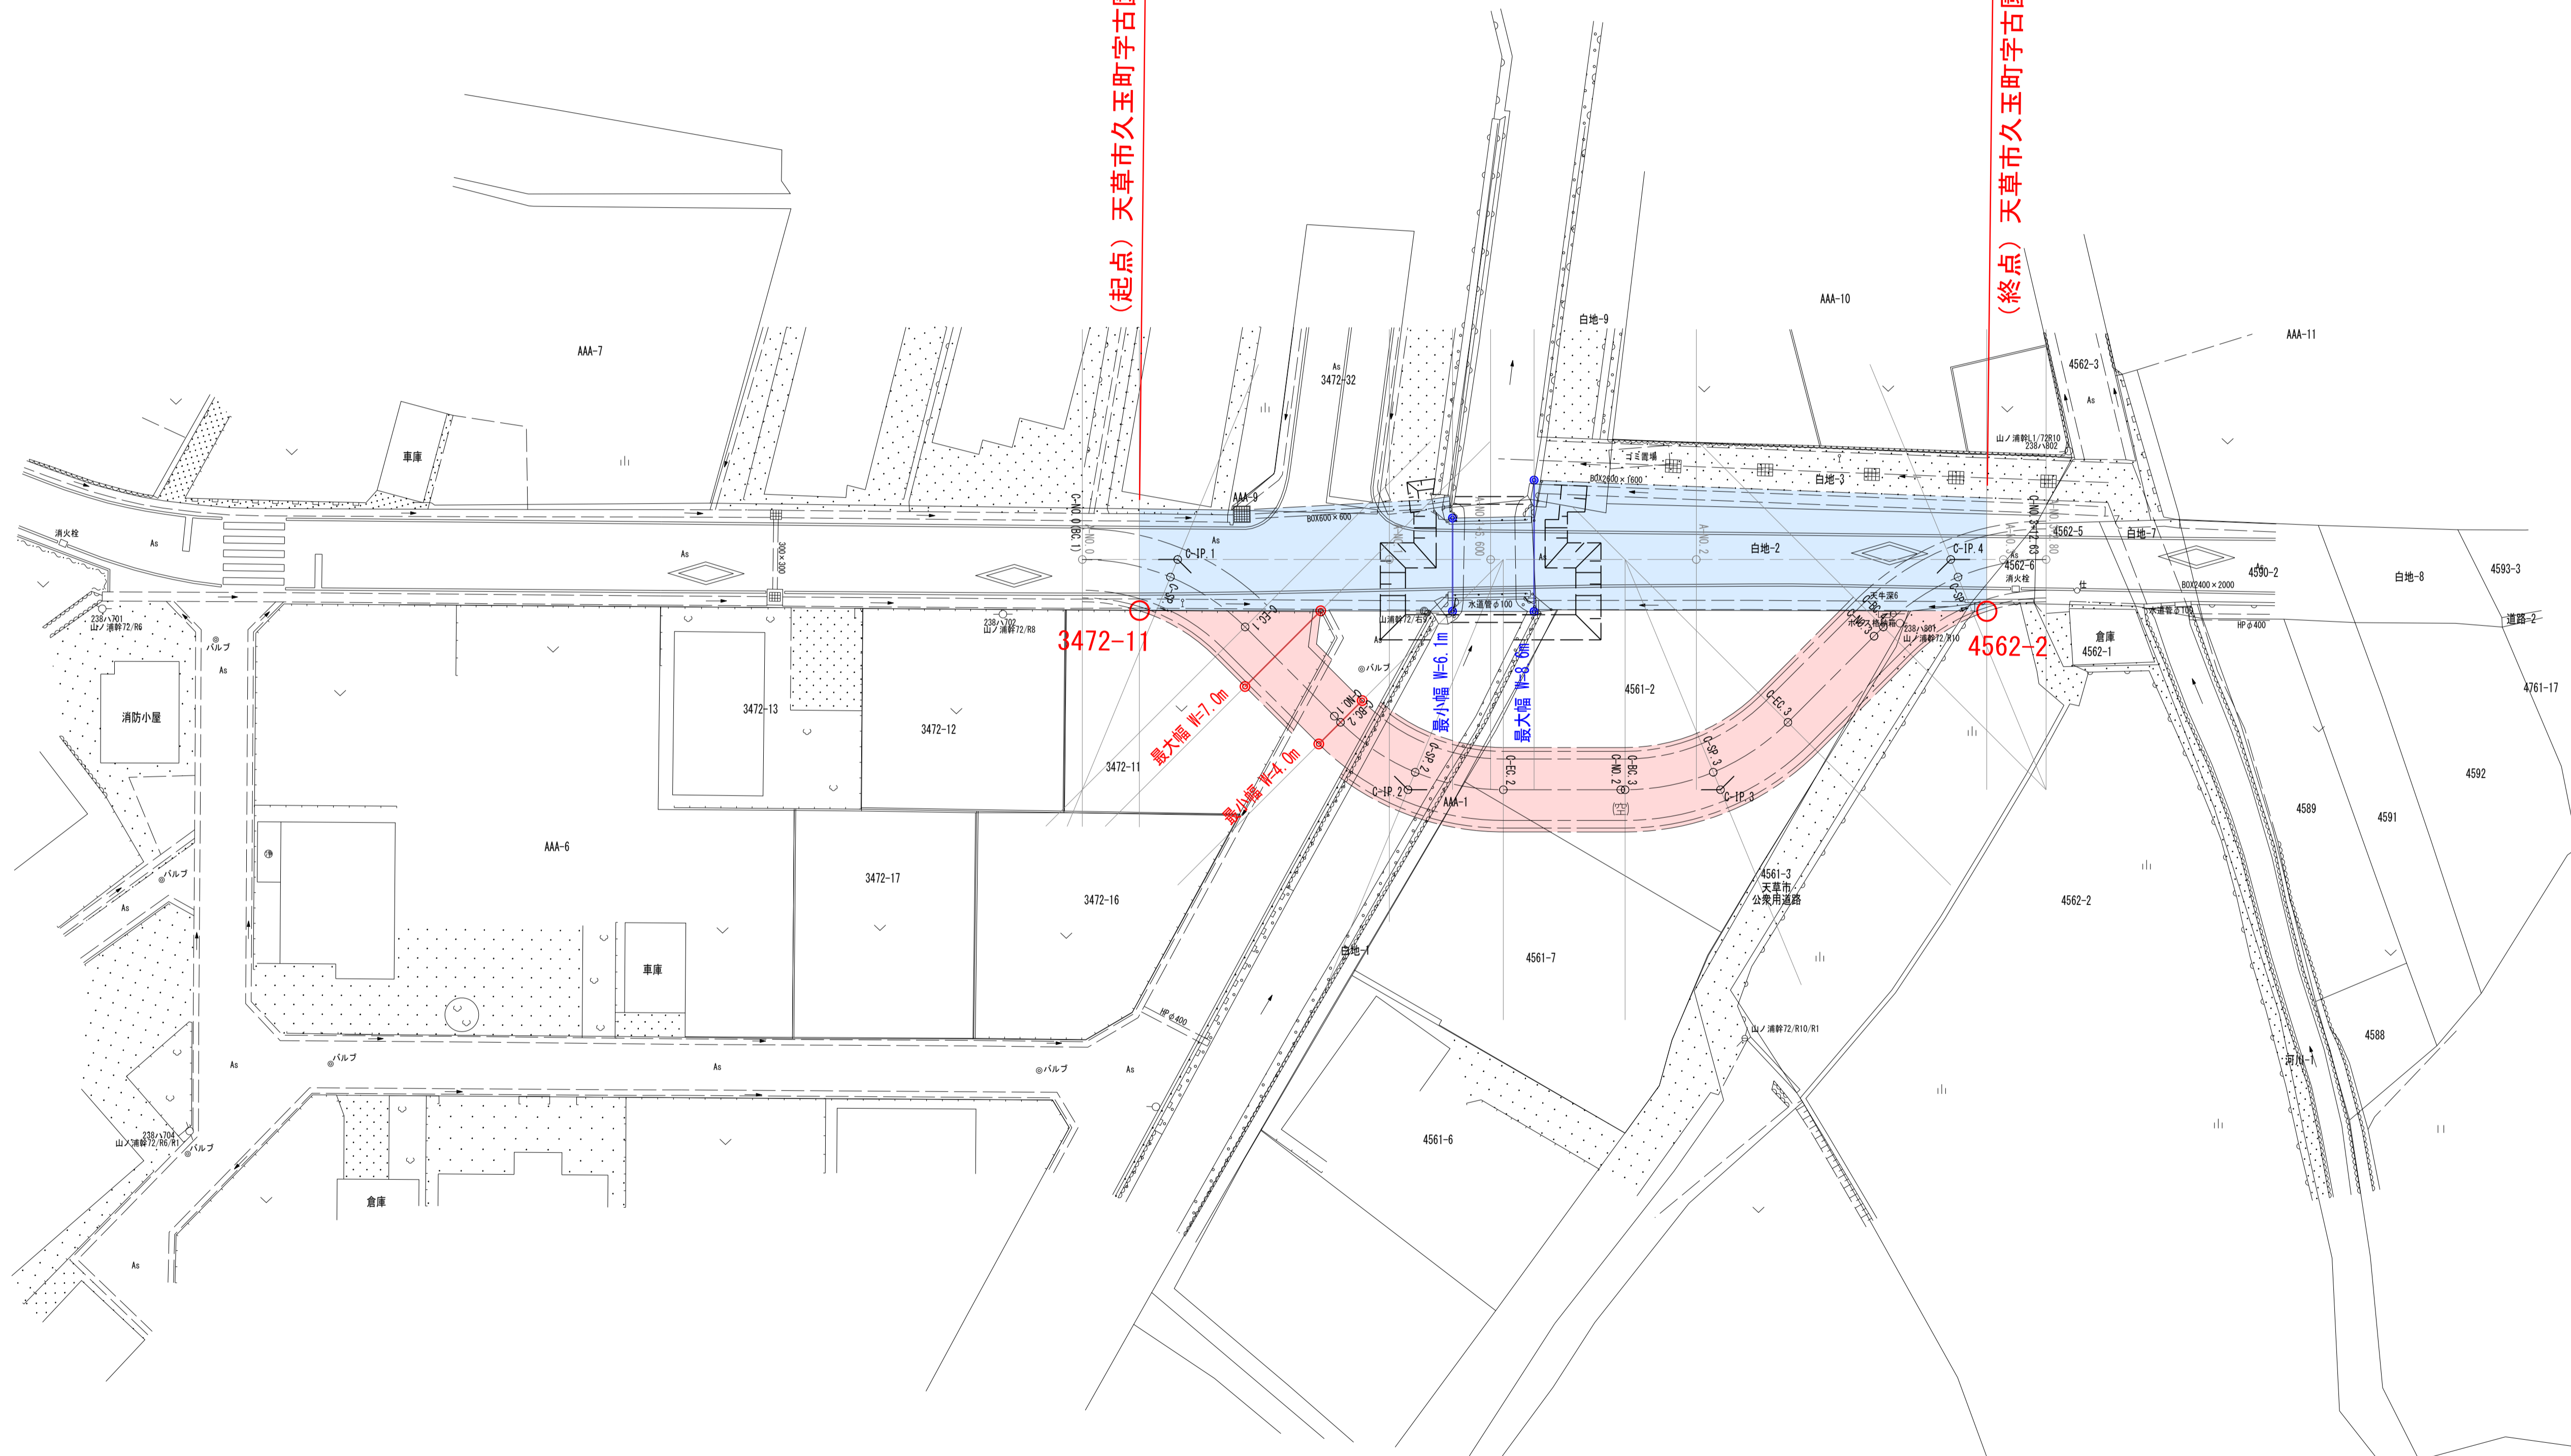

令和	年度	本渡牛深線(山の浦橋)架け替え工事
路線名	主要地方道本渡牛深線	
工事箇所	天草市久玉町の浦地内	
図面種類	計画平面図	
縮尺	図示	
図面	全 26 葉 第 1 号	
現況図	他のCADからの変換データ	
発注機関名	天草広域本部振興局 土木部 維持管理調整課	