


仮設道路計画平面図

新 L=140m 最大幅 W=27.2m 最小幅 W=12.5m  
 L=130m 最大幅 W=20.6m 最小幅 W=12.2m  
 旧 L=130m 最大幅 W=20.6m 最小幅 W=12.2m

葦北郡芦北町大字花岡  
 9番5地先  
 起点

葦北郡芦北町大字花岡  
 2番10地先  
 終点

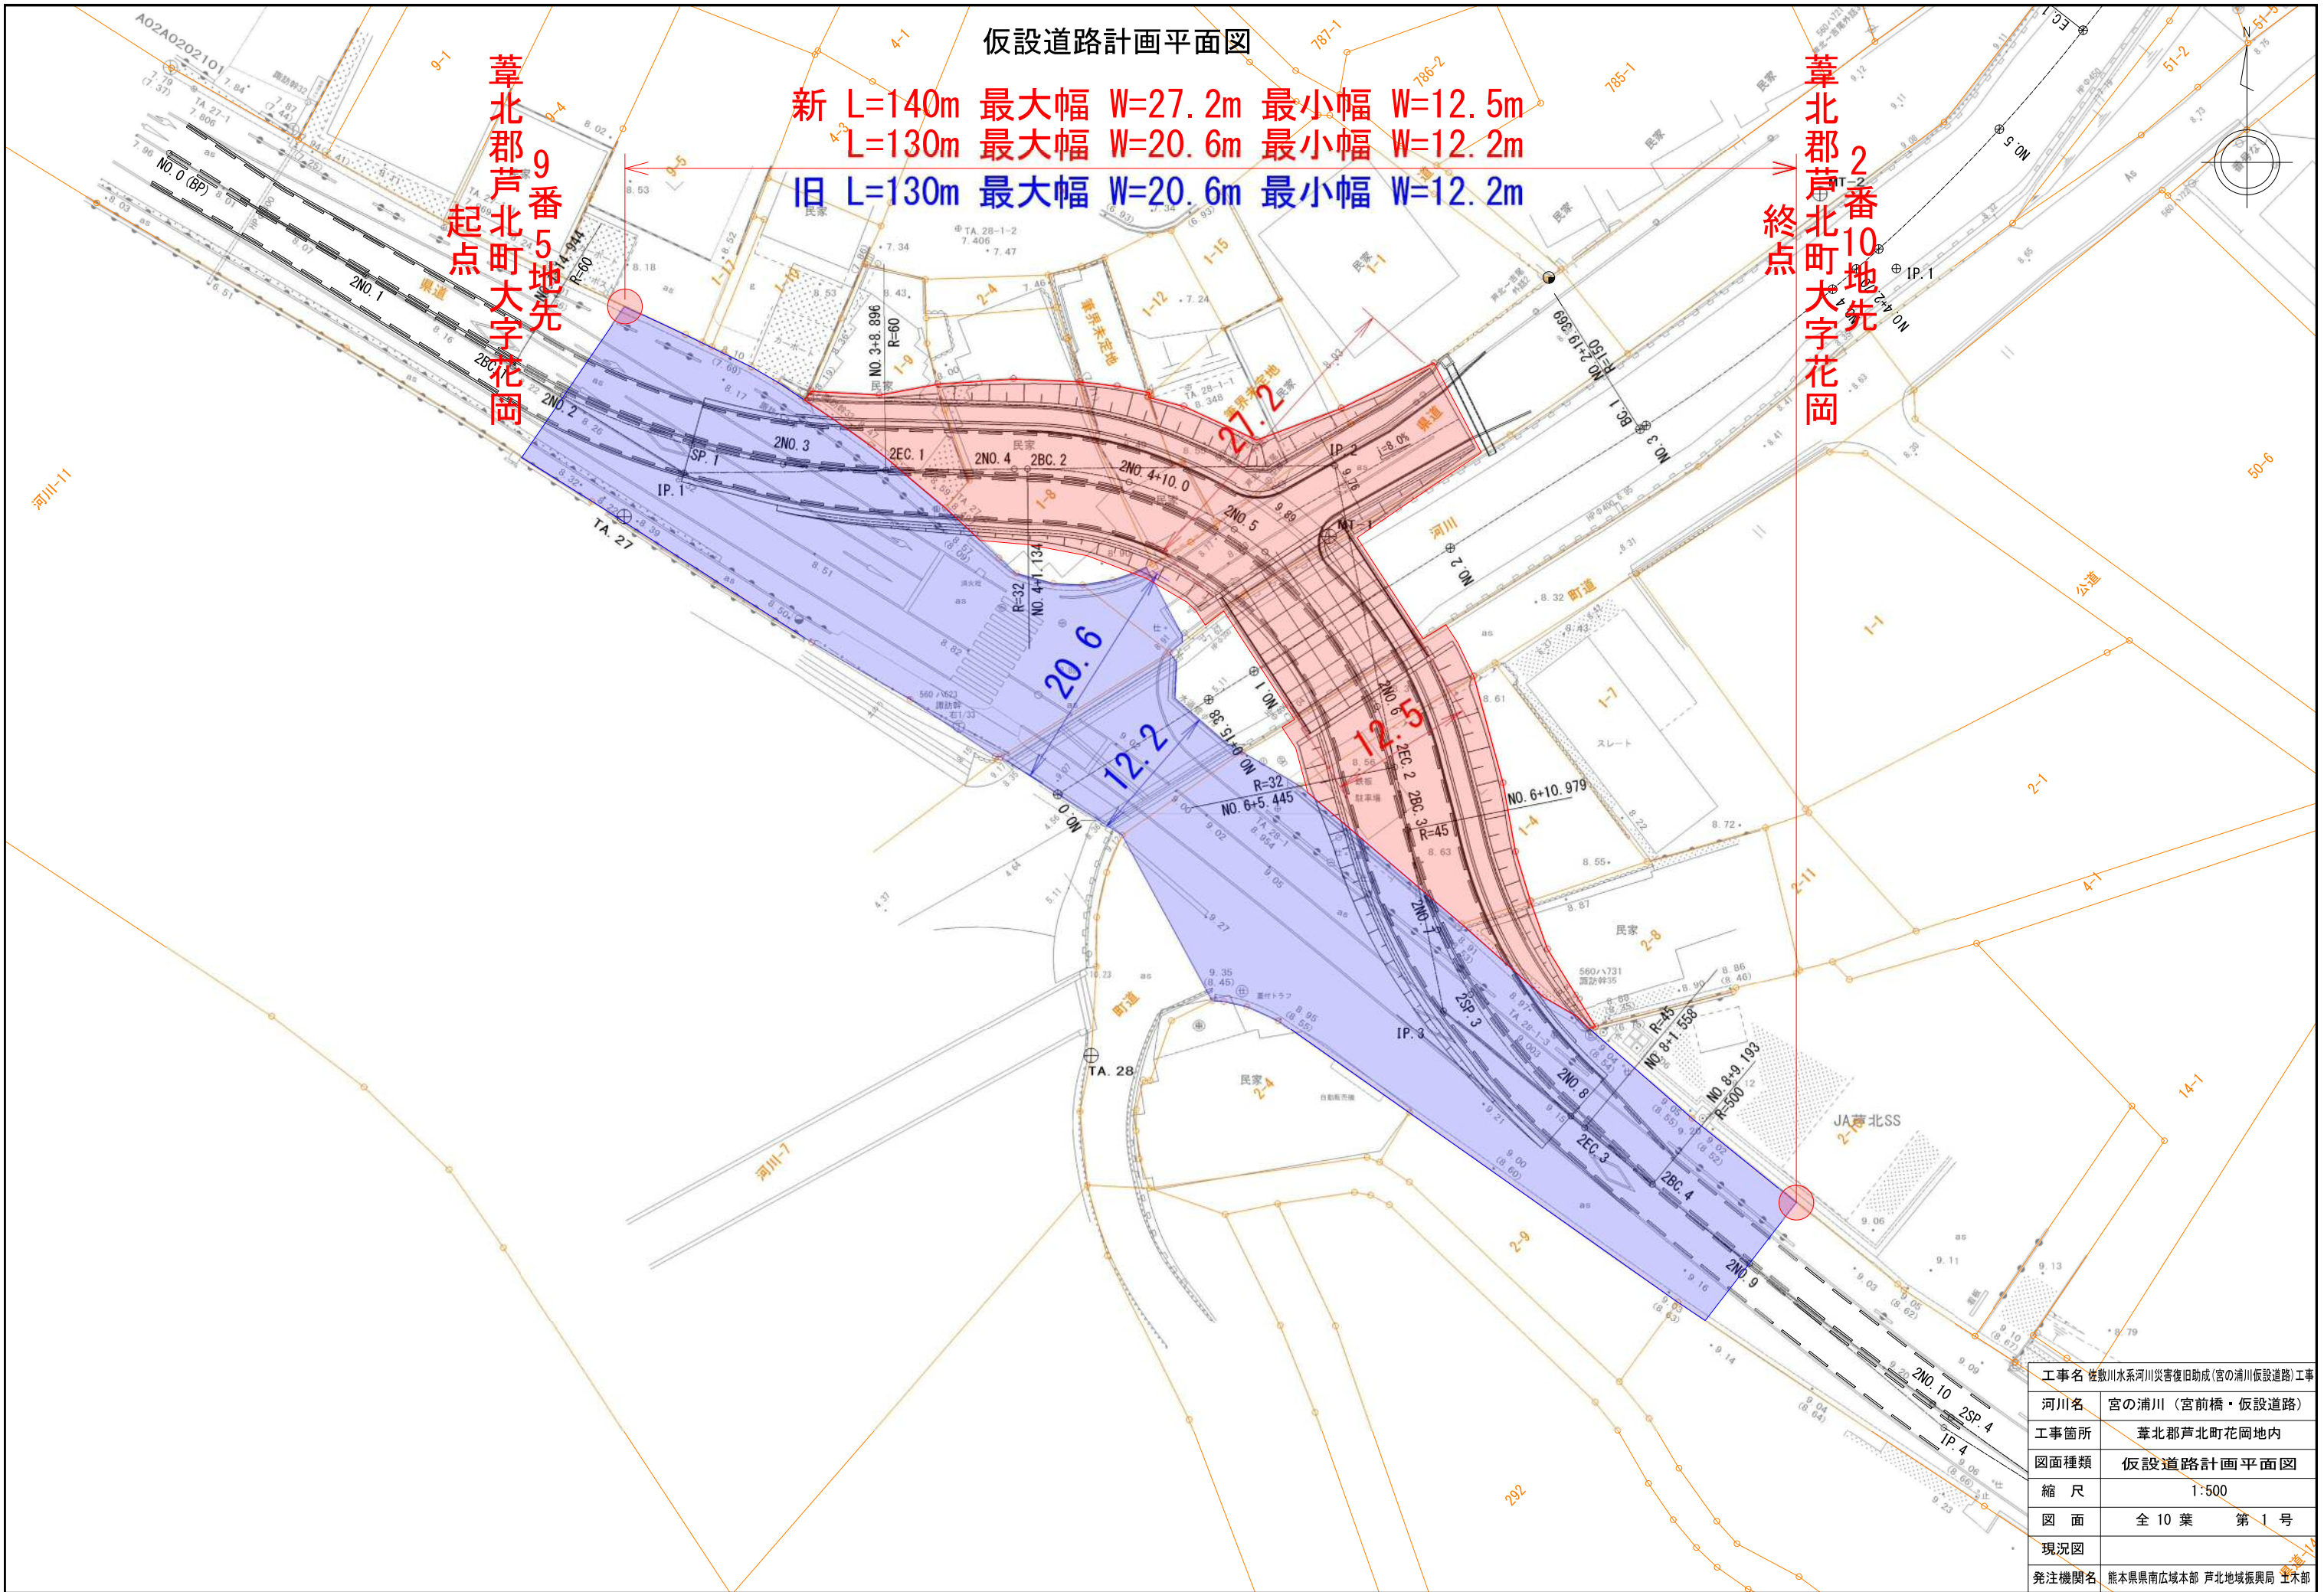

工事名	笹敷川水系河川災害復旧助成(宮の浦川仮設道路)工事
河川名	宮の浦川(宮前橋・仮設道路)
工事箇所	葦北郡芦北町大字花岡地内
図面種類	仮設道路計画平面図
縮尺	1:500
図面	全10葉 第1号
現況図	
発注機関名	熊本県南広域本部 芦北地域振興局 土木部