


取付道路計画平面図

新 L=22m 最大幅 W=21.8m 最小幅 W=14.7m  
 旧 L=22m 最大幅 W=19.8m 最小幅 W=13.6m

起点  
 葦北郡  
 芦北町  
 大字  
 花岡  
 1番  
 8地  
 先

葦北郡  
 芦北町  
 大字  
 花岡  
 無番  
 地  
 先  
 終点

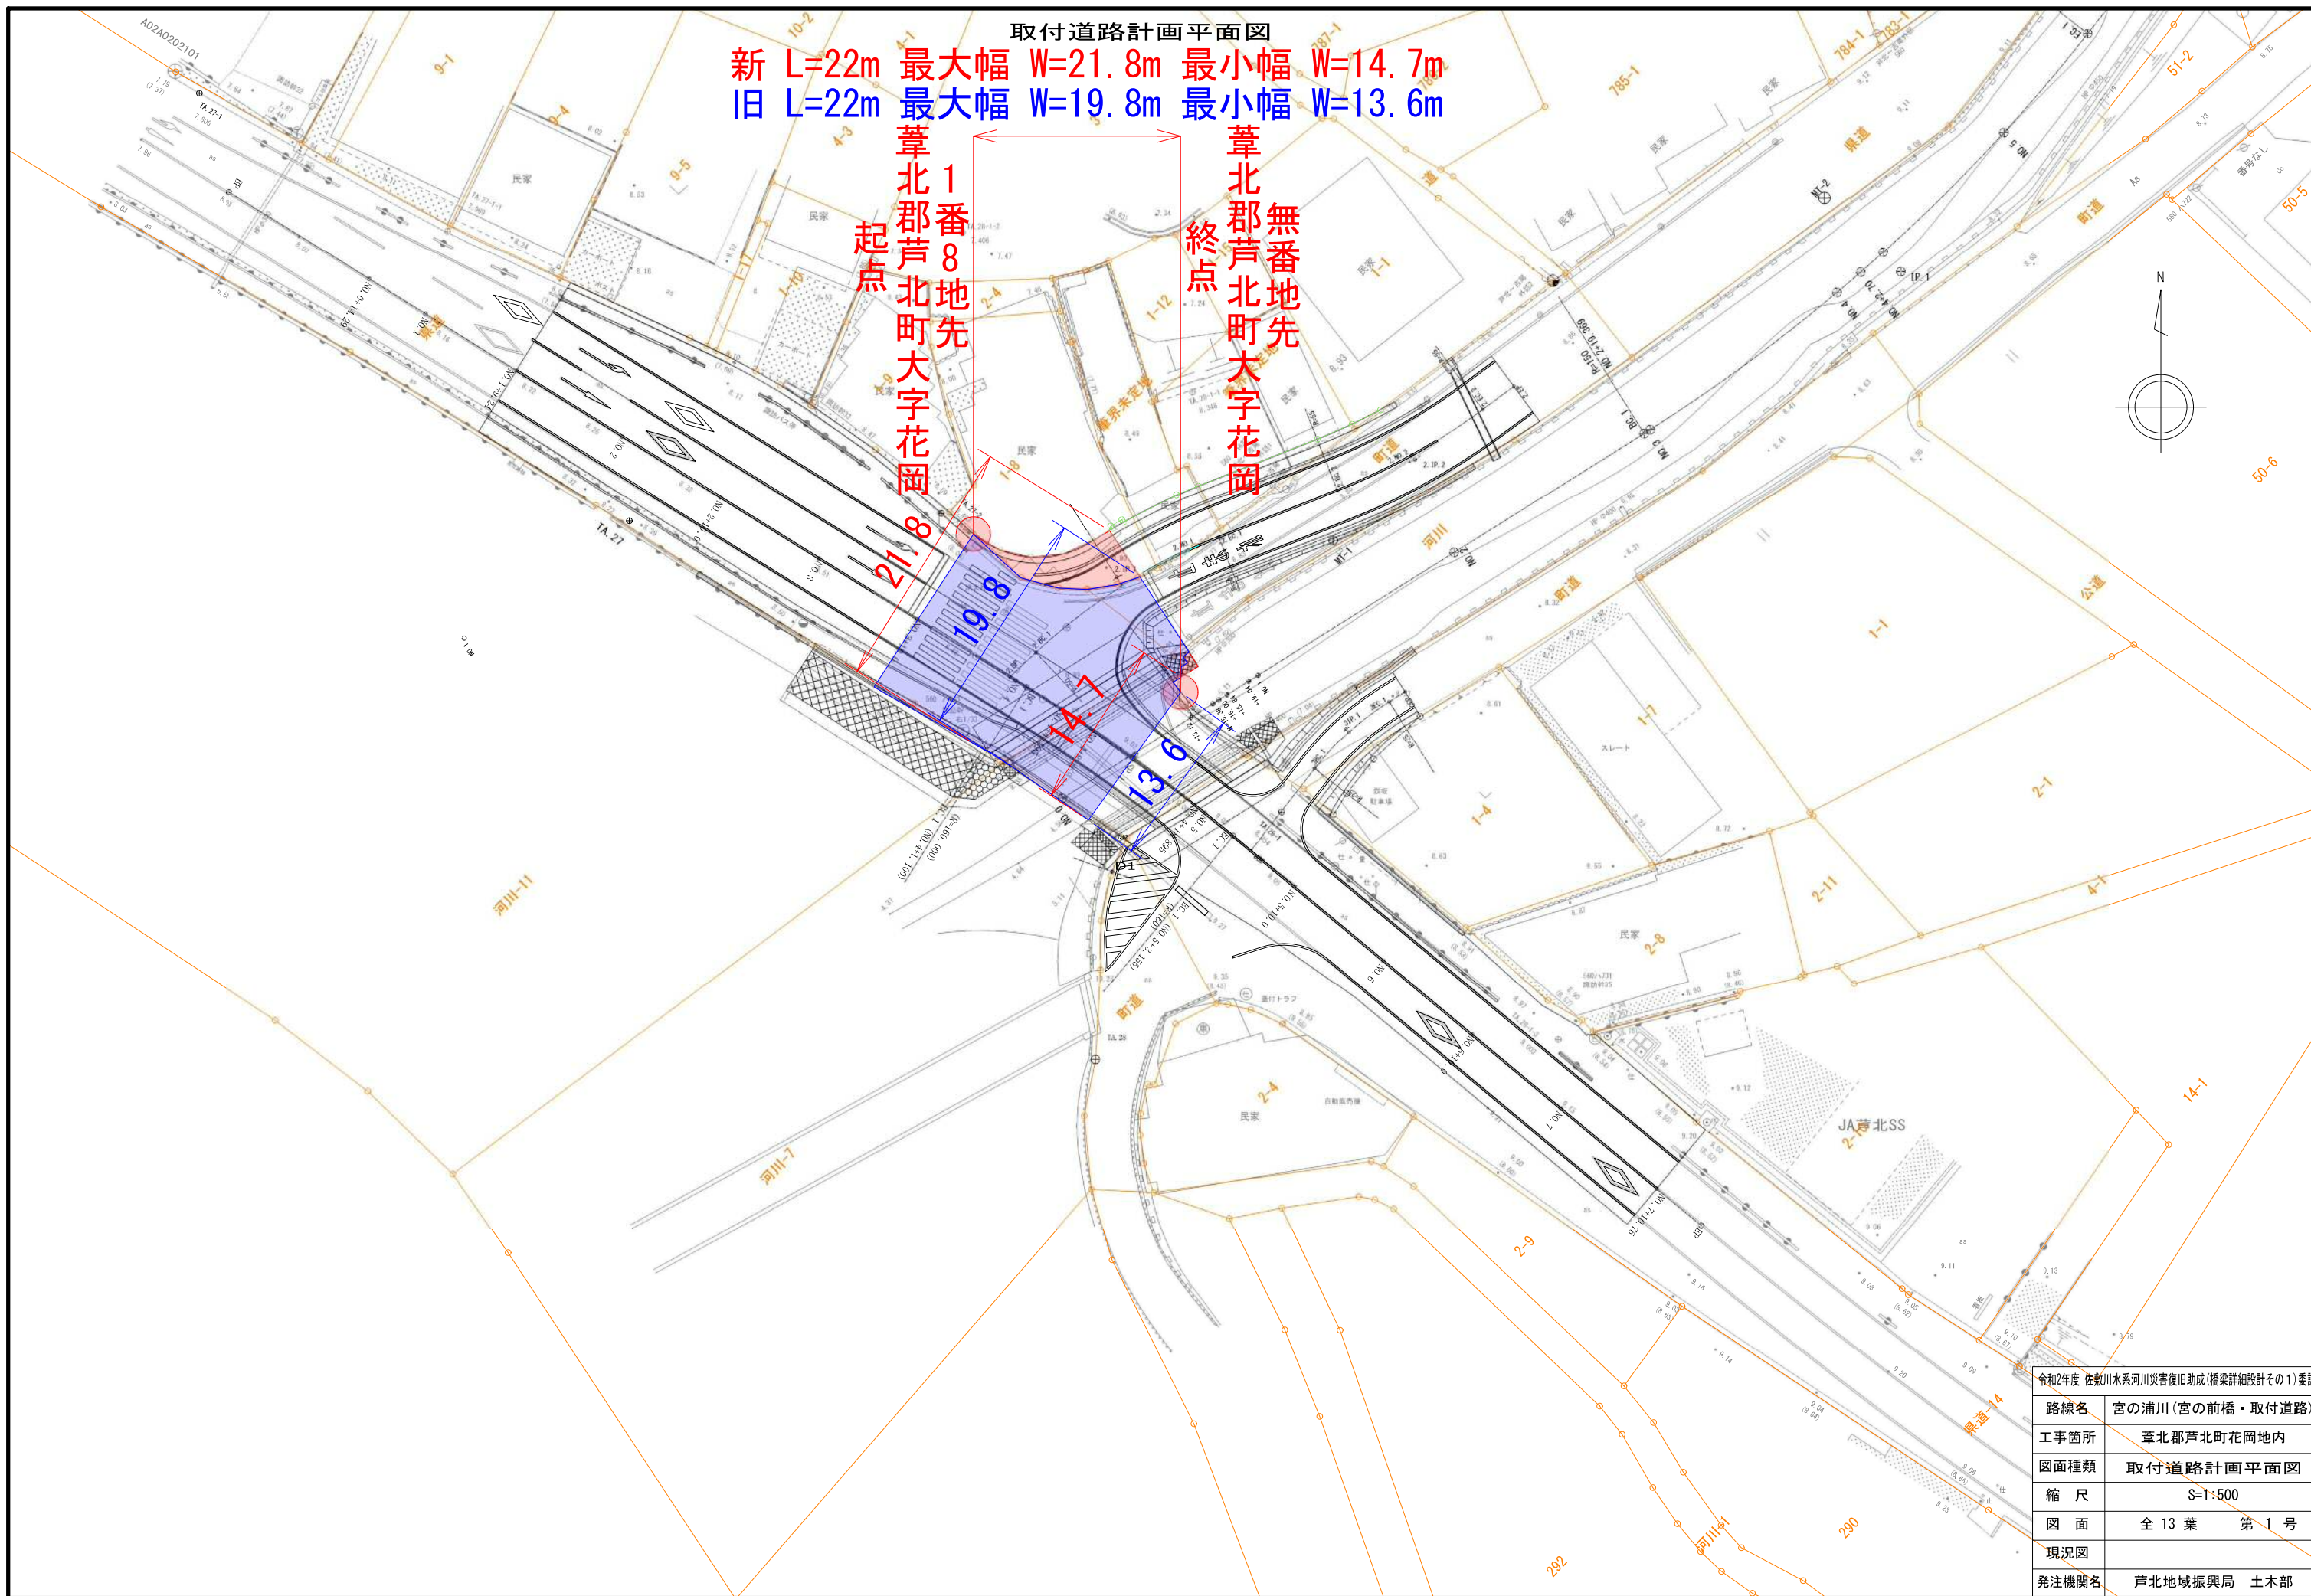

令和2年度 佐敷川水系河川災害復旧助成(橋梁詳細設計その1)委託	
路線名	宮の浦川(宮の前橋・取付道路)
工事箇所	葦北郡芦北町花岡地内
図面種類	取付道路計画平面図
縮尺	S=1:500
図面	全13葉 第1号
現況図	
発注機関名	芦北地域振興局 土木部