
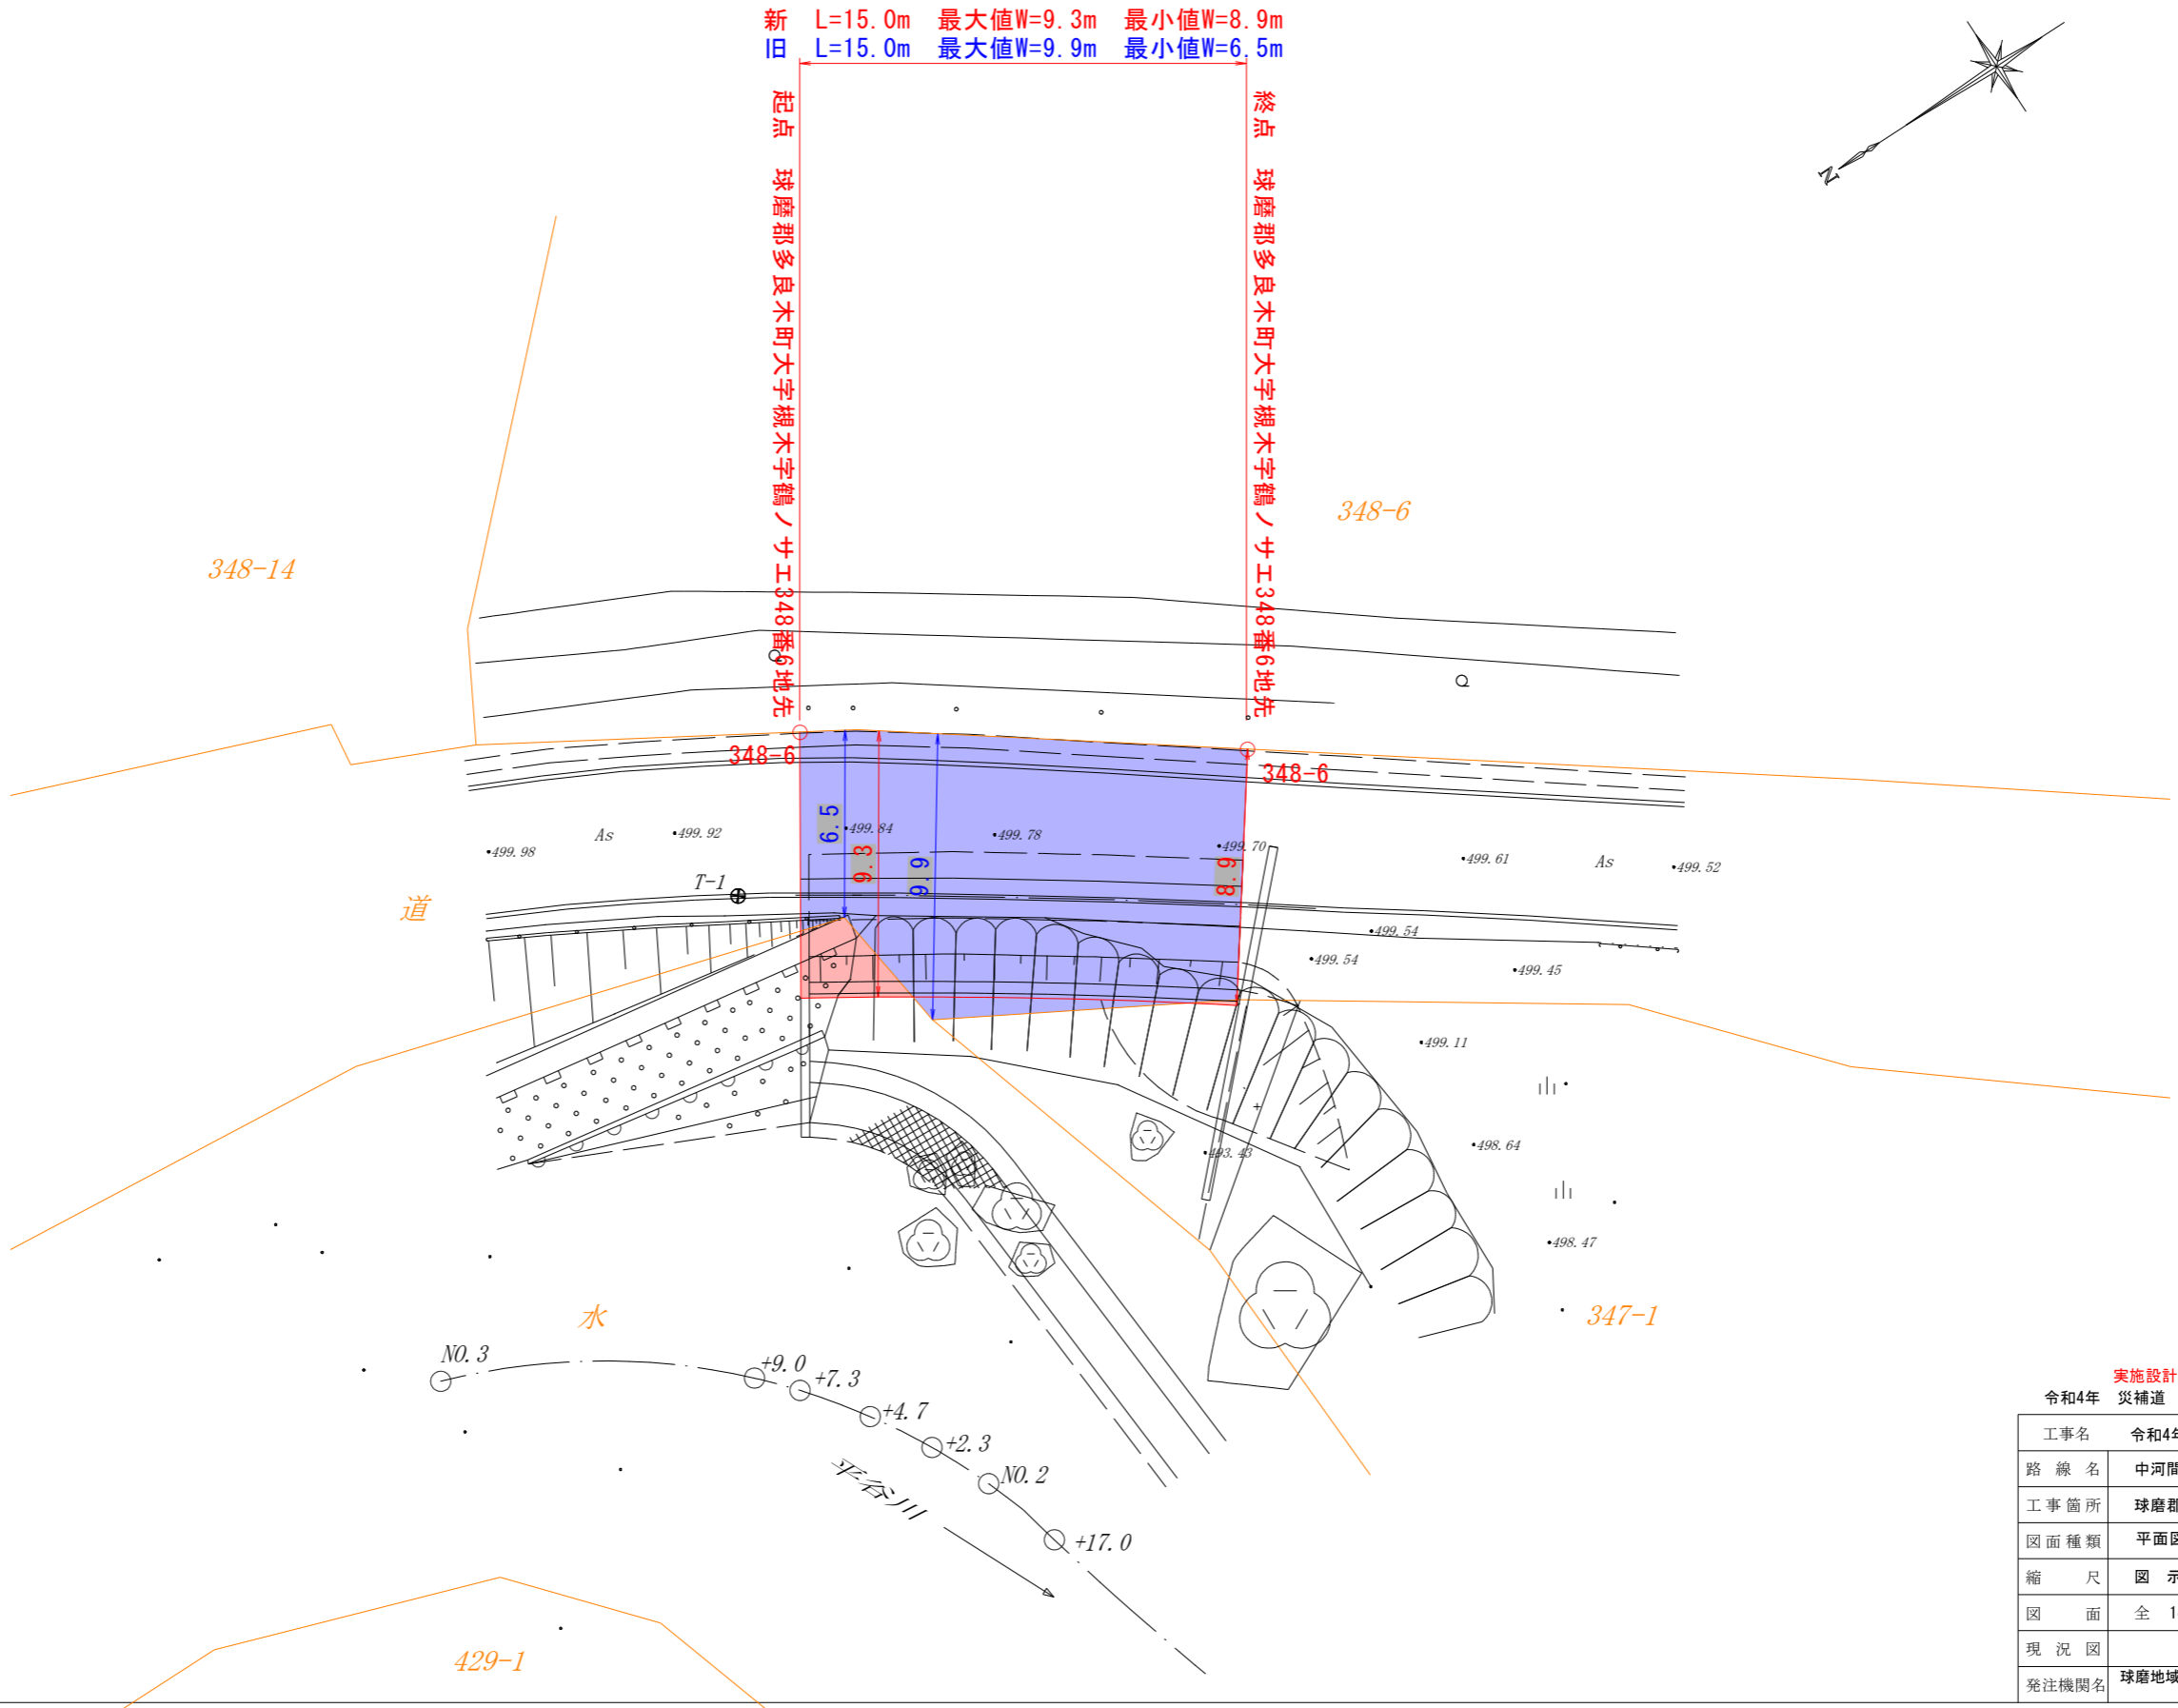


区域変更平面図 (縮尺1:250)

新 L=15.0m 最大値W=9.3m 最小値W=8.9m
 旧 L=15.0m 最大値W=9.9m 最小値W=6.5m

起点 球磨郡多良木町大字槻木字鶴ノサエ 348番6地先
 終点 球磨郡多良木町大字槻木字鶴ノサエ 348番6地先

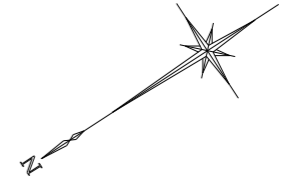

実施設計
令和4年 災補道 第 560 号

工事名	令和4年度 道路災害復旧工事
路線名	中河間多良木線 ⑭
工事箇所	球磨郡多良木町槻木地内
図面種類	平面図
縮尺	図示
図面	全 14 葉 第 1 号
現況図	
発注機関名	球磨地域振興局 土木部 維持管理調整課