
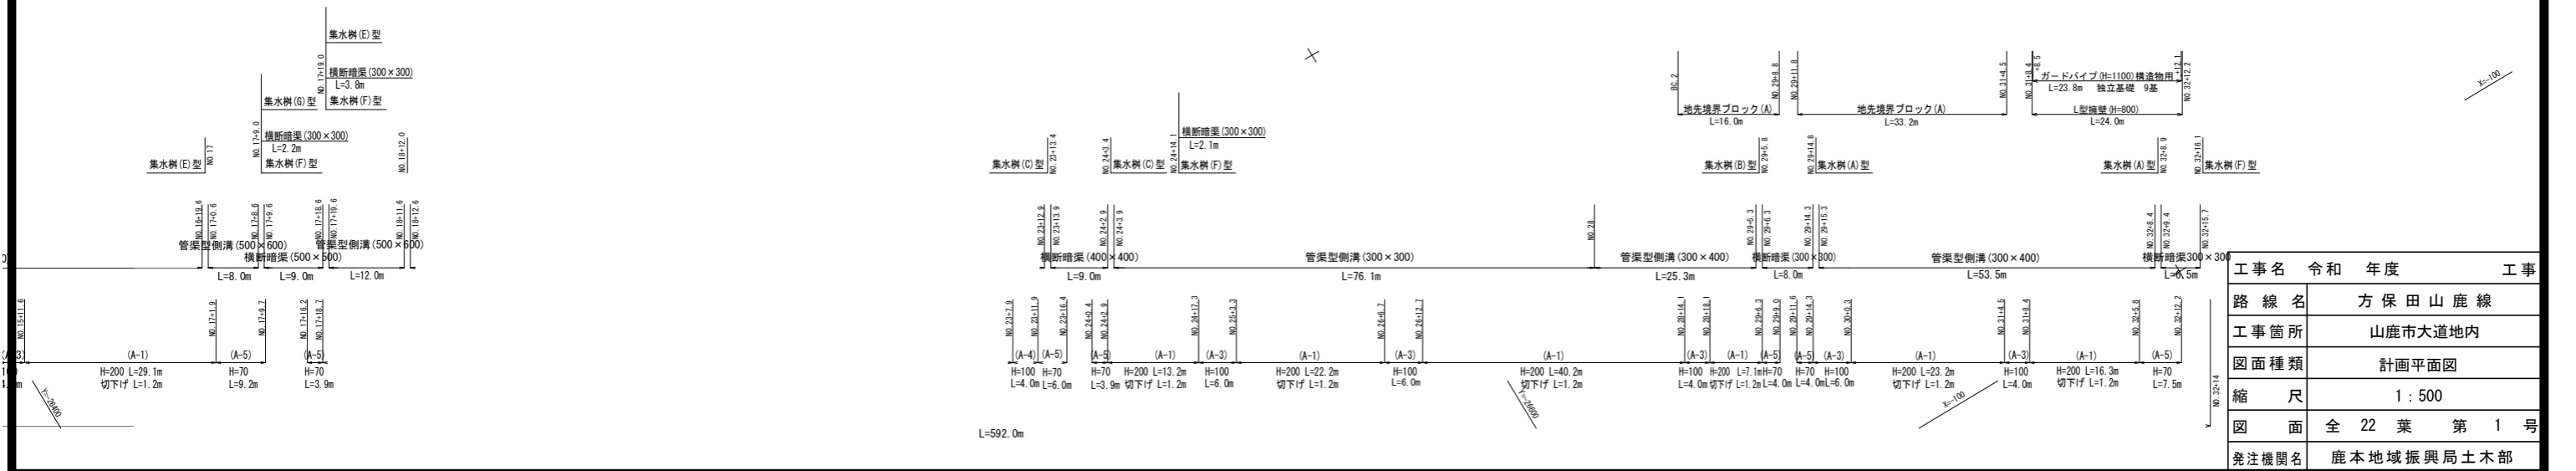


供用開始延長 L = 62.5m

起点 山鹿市方保田字東原80番2地先

終点 山鹿市方保田字東原65番1地先

施工延長 L=595.2m  
 外側線 (実線) 白線W=15cm L=595.0m  
 中央線 (実線) 黄線W=15cm L=587.5m

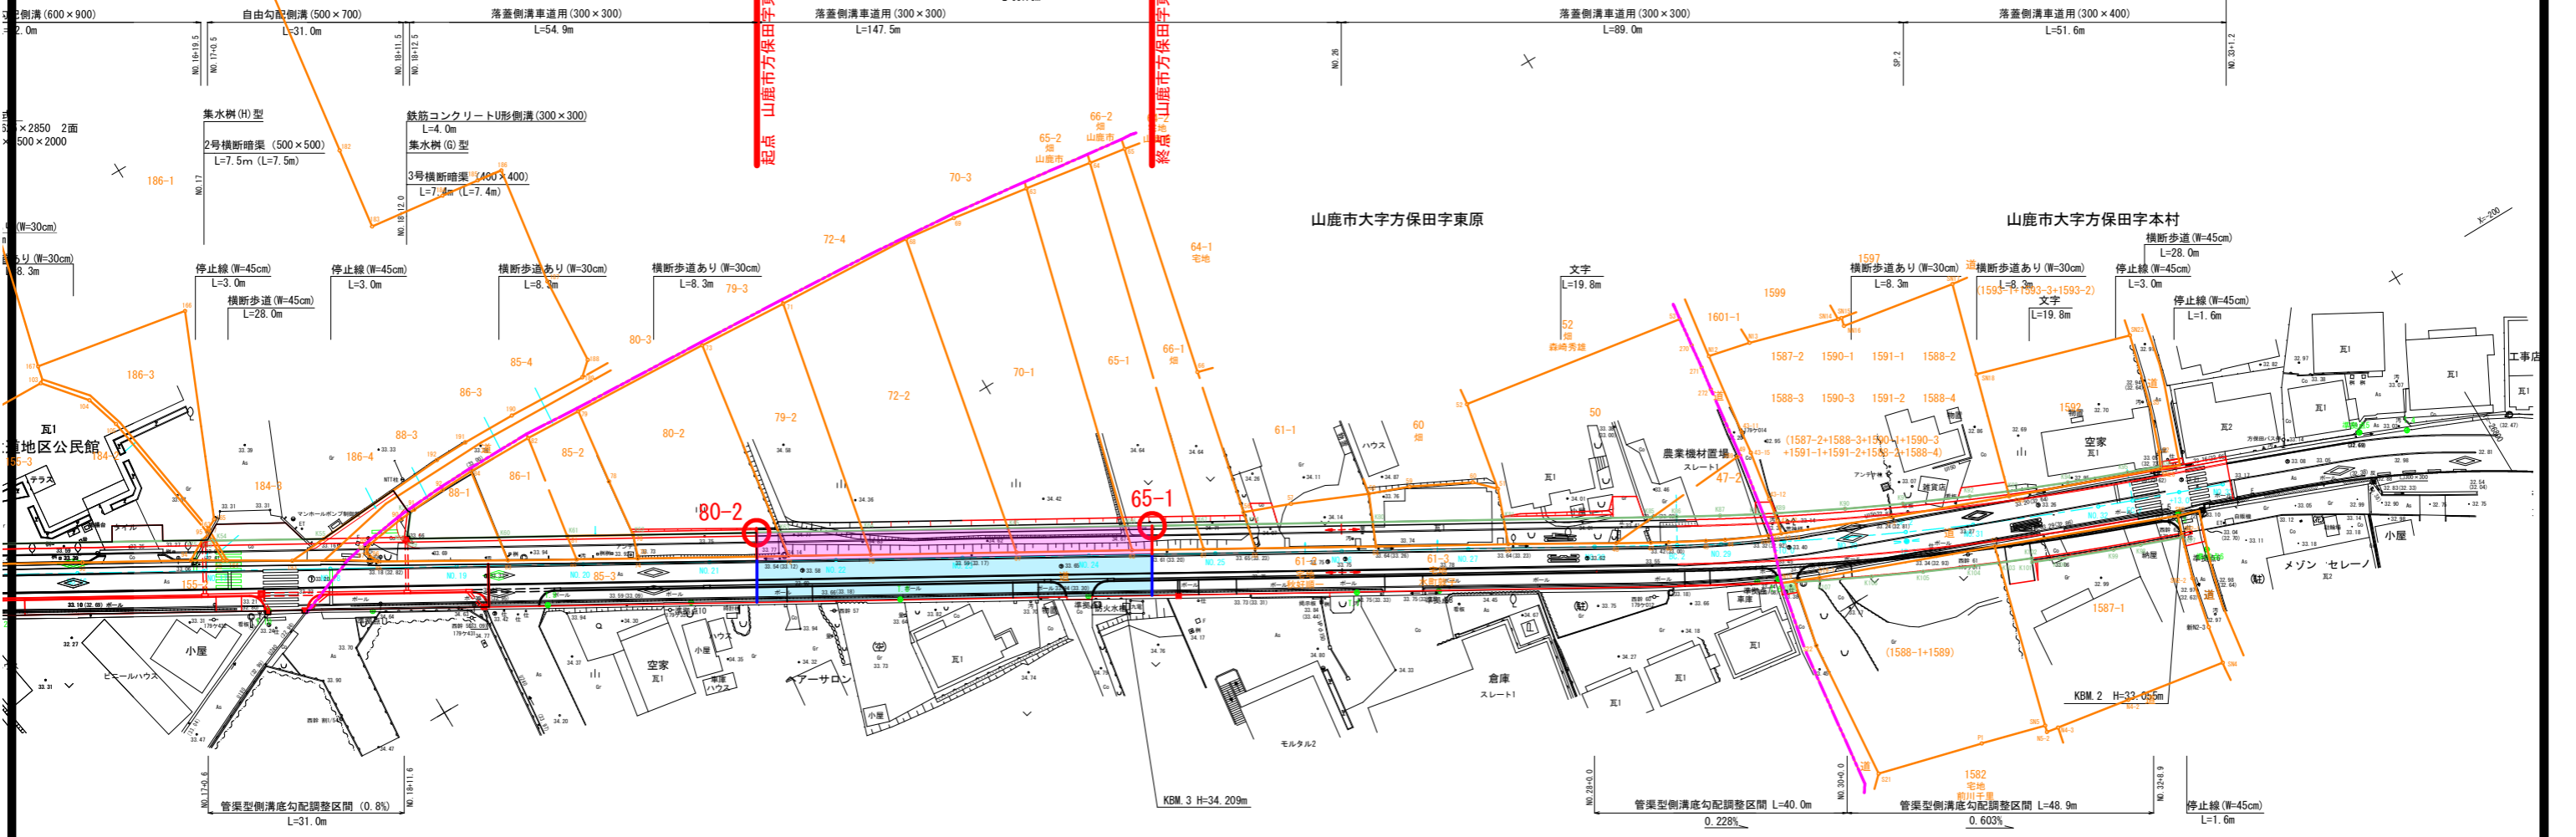

| 工事名   | 令和 年度        | 工事 |
|-------|--------------|----|
| 路線名   | 方保田山鹿線       |    |
| 工事箇所  | 山鹿市大道地内      |    |
| 図面種類  | 計画平面図        |    |
| 縮尺    | 1 : 500      |    |
| 図面    | 全 22 葉 第 1 号 |    |
| 発注機関名 | 鹿本地域振興局土木部   |    |