



迂回路 平面図 S=1:200

供用開始 L=42.6m

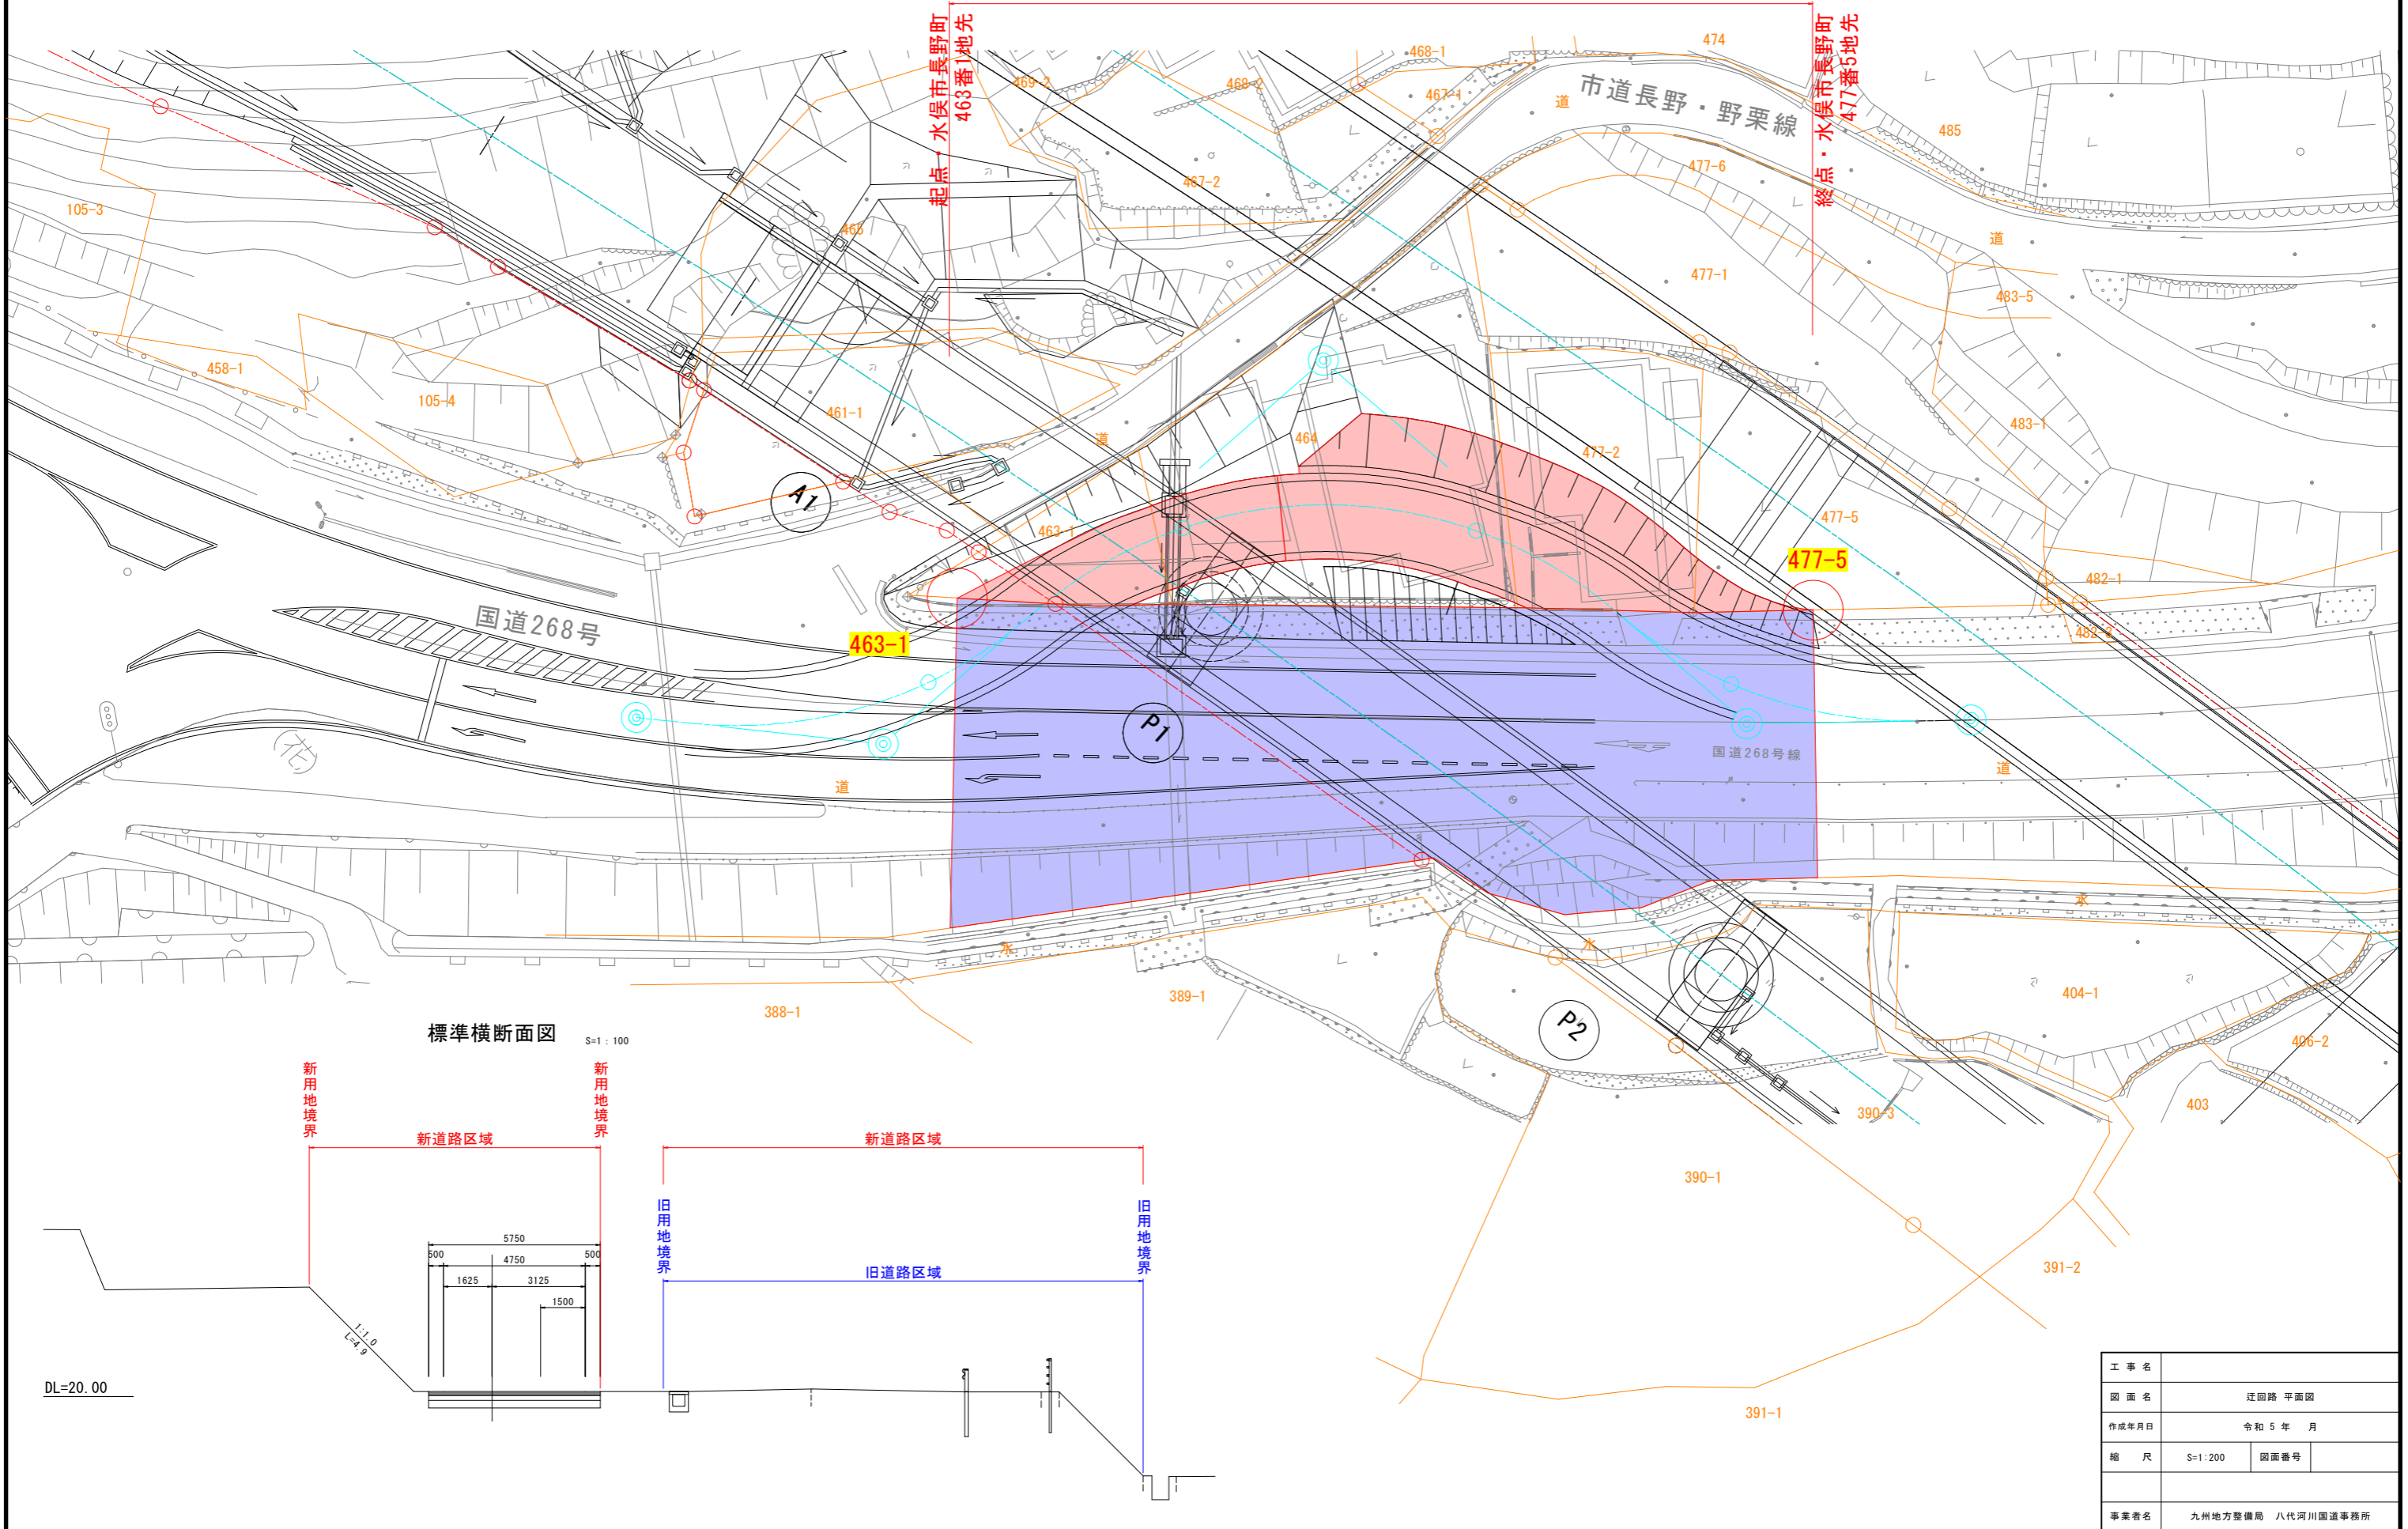

標準横断面図 S=1:100

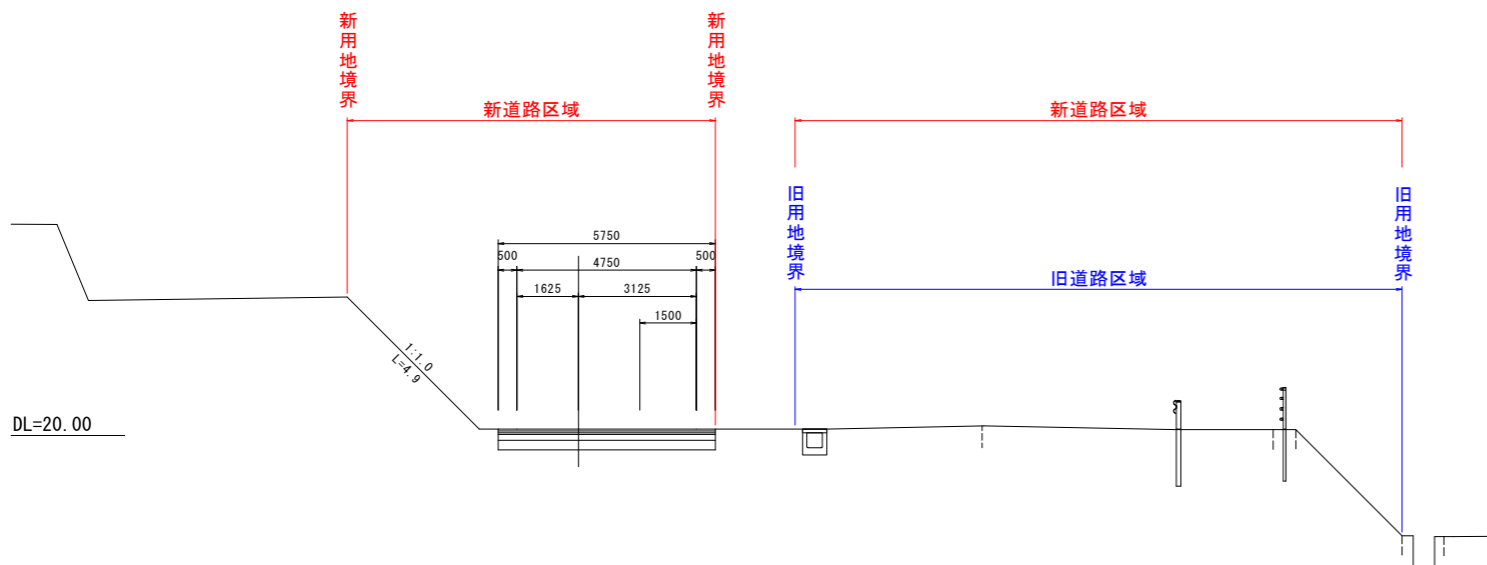

工事名		
図面名	迂回路 平面図	
作成年月日	令和 5 年 月	
縮尺	S=1:200	図面番号
事業者名	九州地方整備局 八代河川国道事務所	