


平面図  
S=1:500  
(岩城地区-1)

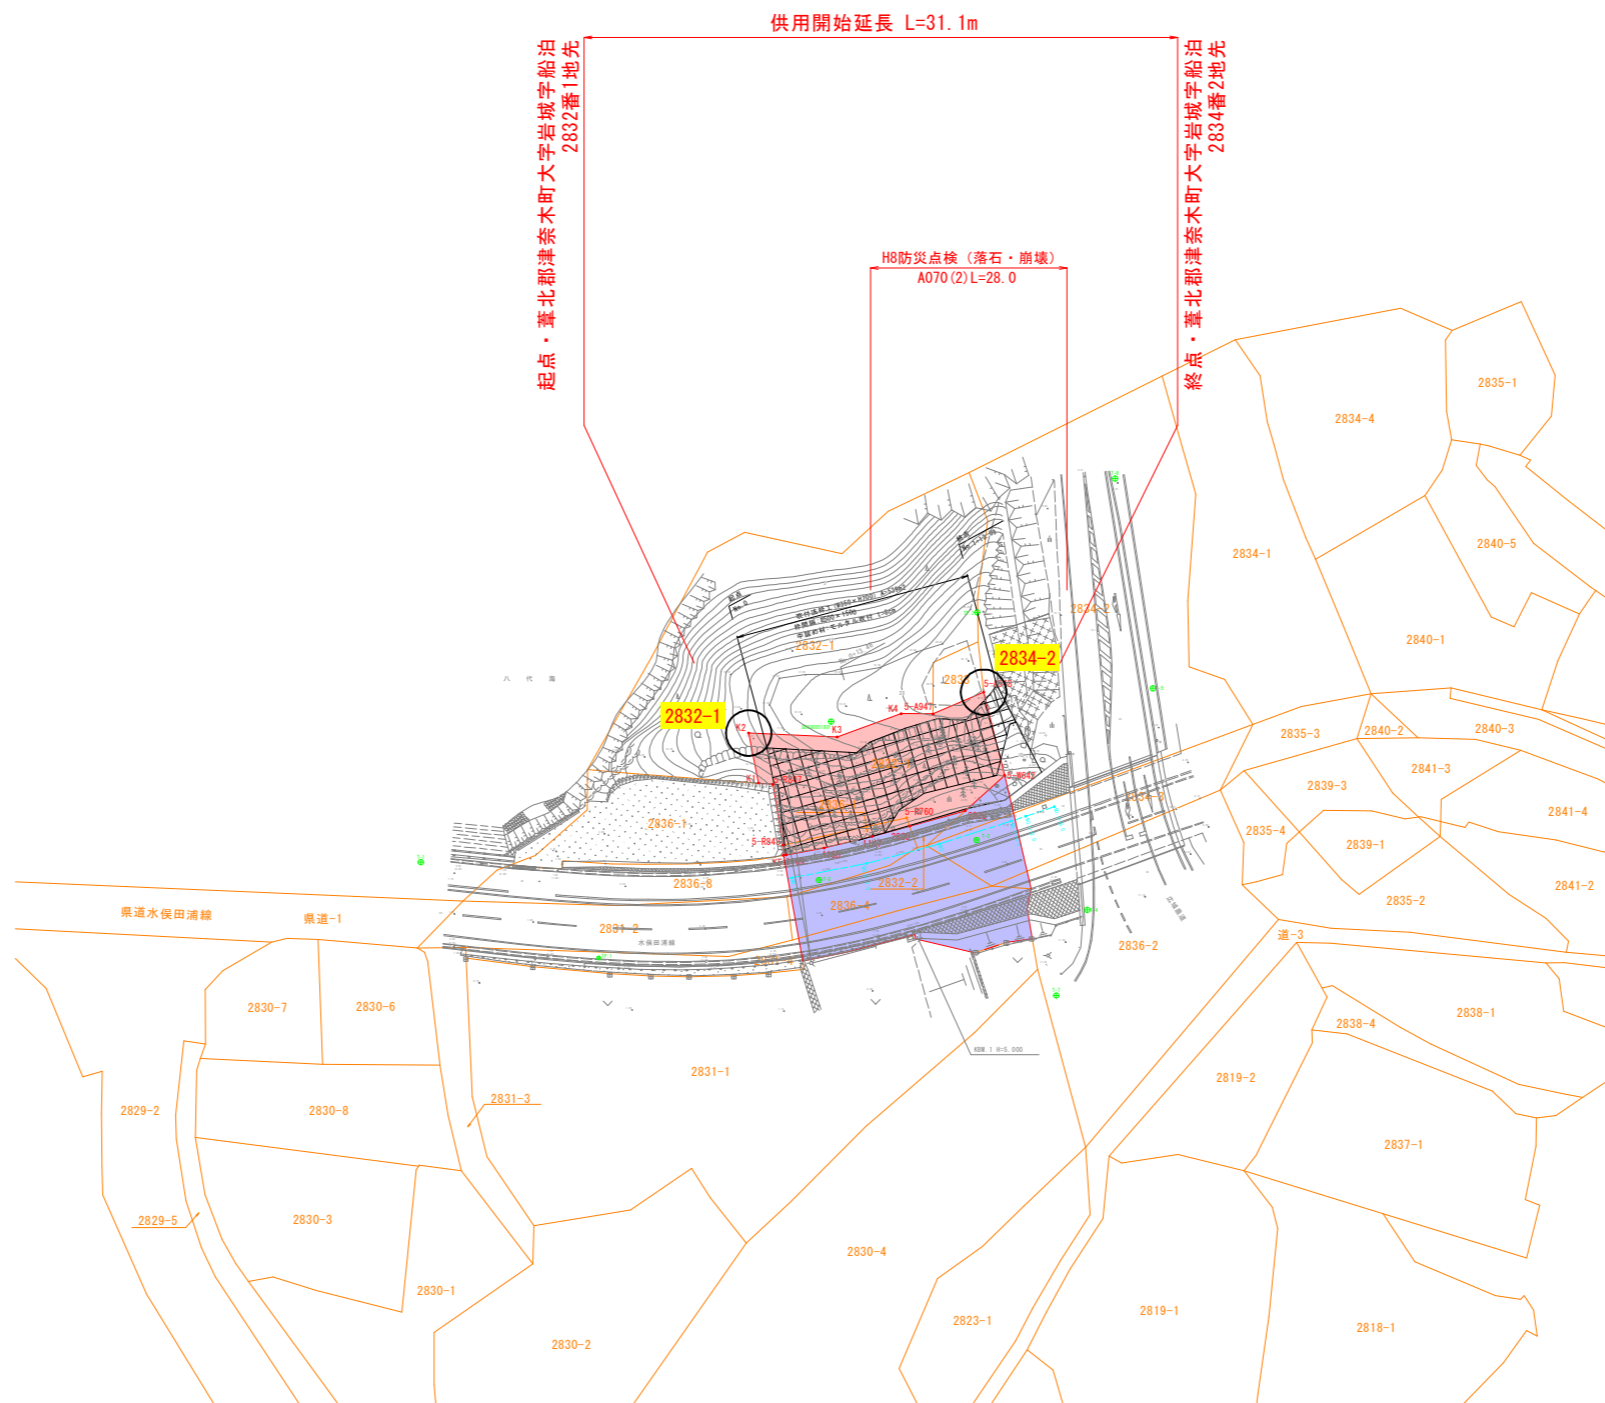

工事名	令和5年度 災害防除工事
路線名	水俣田浦線
工事箇所	葦北津奈木町岩城地内
図面種類	平面図 (岩城地区-1)
縮尺	S=1:500
図面	全3葉 第1号
現況図	
発注機関名	芦北地域振興局