


平面計画図 s = 1 : 100

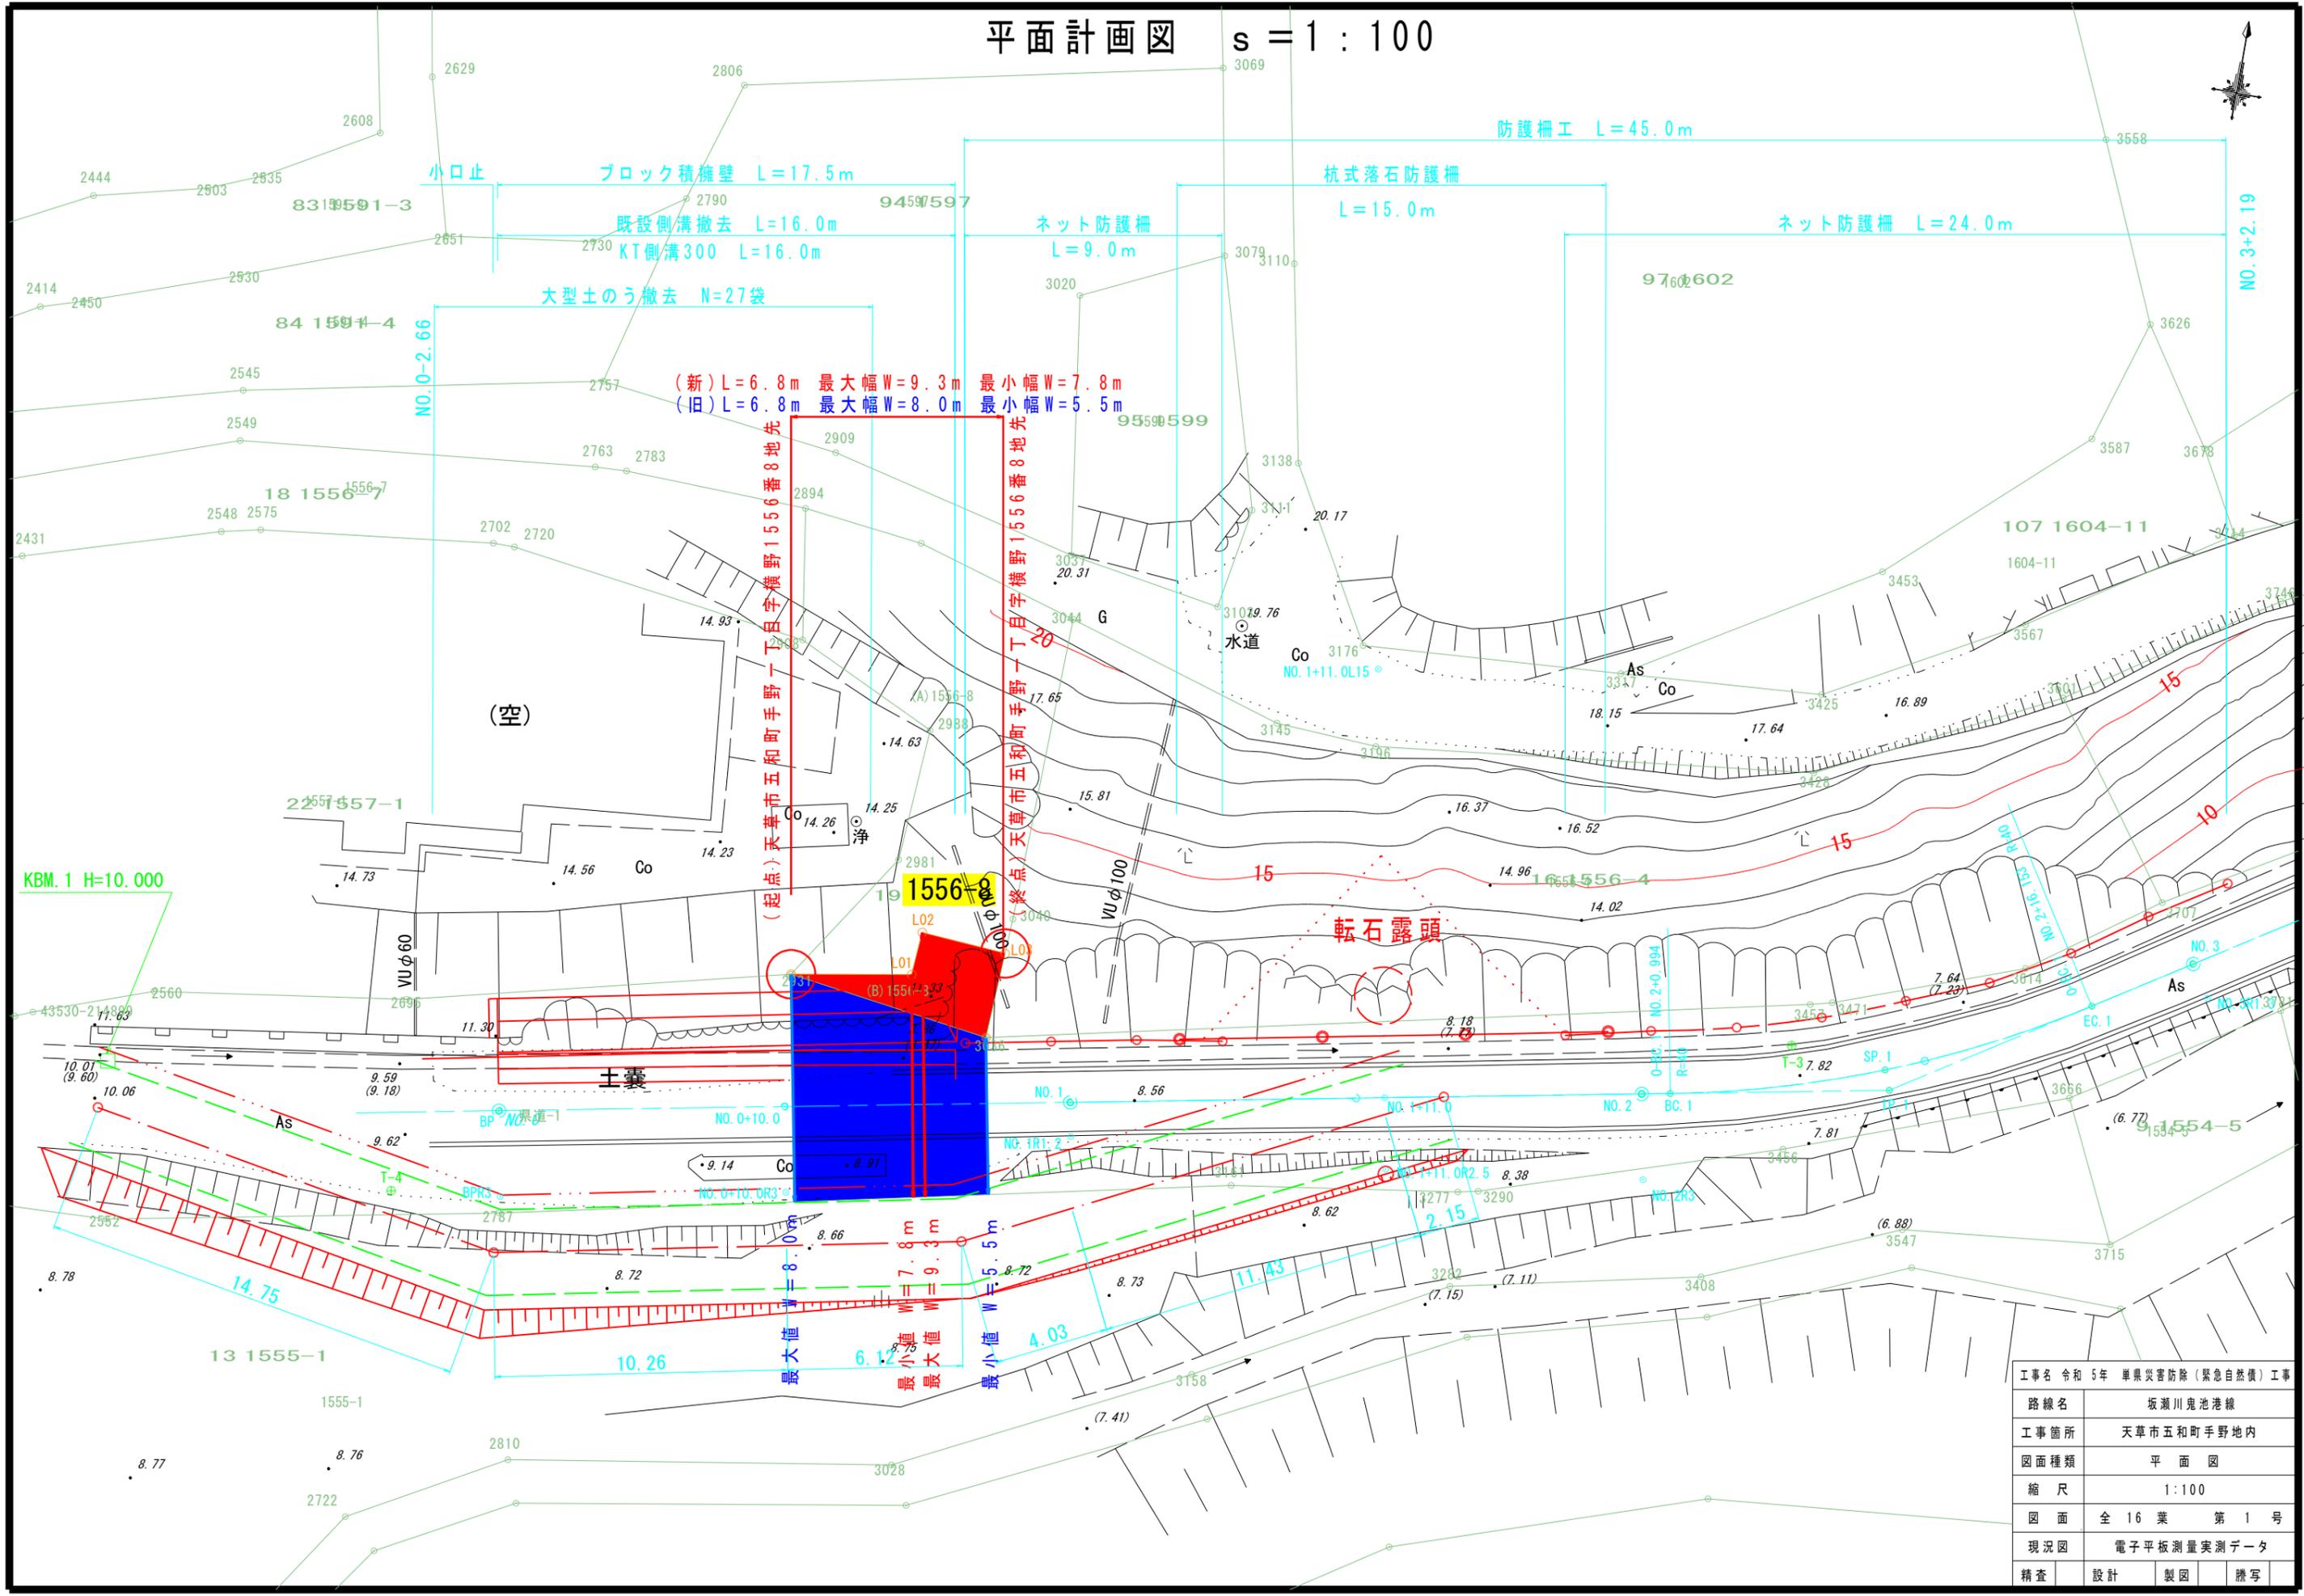

(新) L=6.8m 最大幅 W=9.3m 最小幅 W=7.8m
 (旧) L=6.8m 最大幅 W=8.0m 最小幅 W=5.5m

(起点) 天草市五和町手野一丁目字横野1556番8地先

(終点) 天草市五和町手野一丁目字横野1556番8地先

1556-8

最大値 W=8.0m
 最小値 W=7.8m
 最大値 W=9.3m
 最小値 W=5.5m

工事名	令和5年 単県災害防除(緊急自然債) 工事
路線名	坂瀬川鬼池港線
工事箇所	天草市五和町手野地内
図面種類	平面図
縮尺	1:100
図面	全 16 葉 第 1 号
現況図	電子平板測量実測データ
精査	設計 製図 謄写