


平面図 S=1:500



	区域変更前
	区域変更後

変更後 L=248.8m 最大幅 W=11.3m 最小幅 W=9.3m  
 変更前 L=248.8m 最大幅 W=10.8m 最小幅 W=8.2m

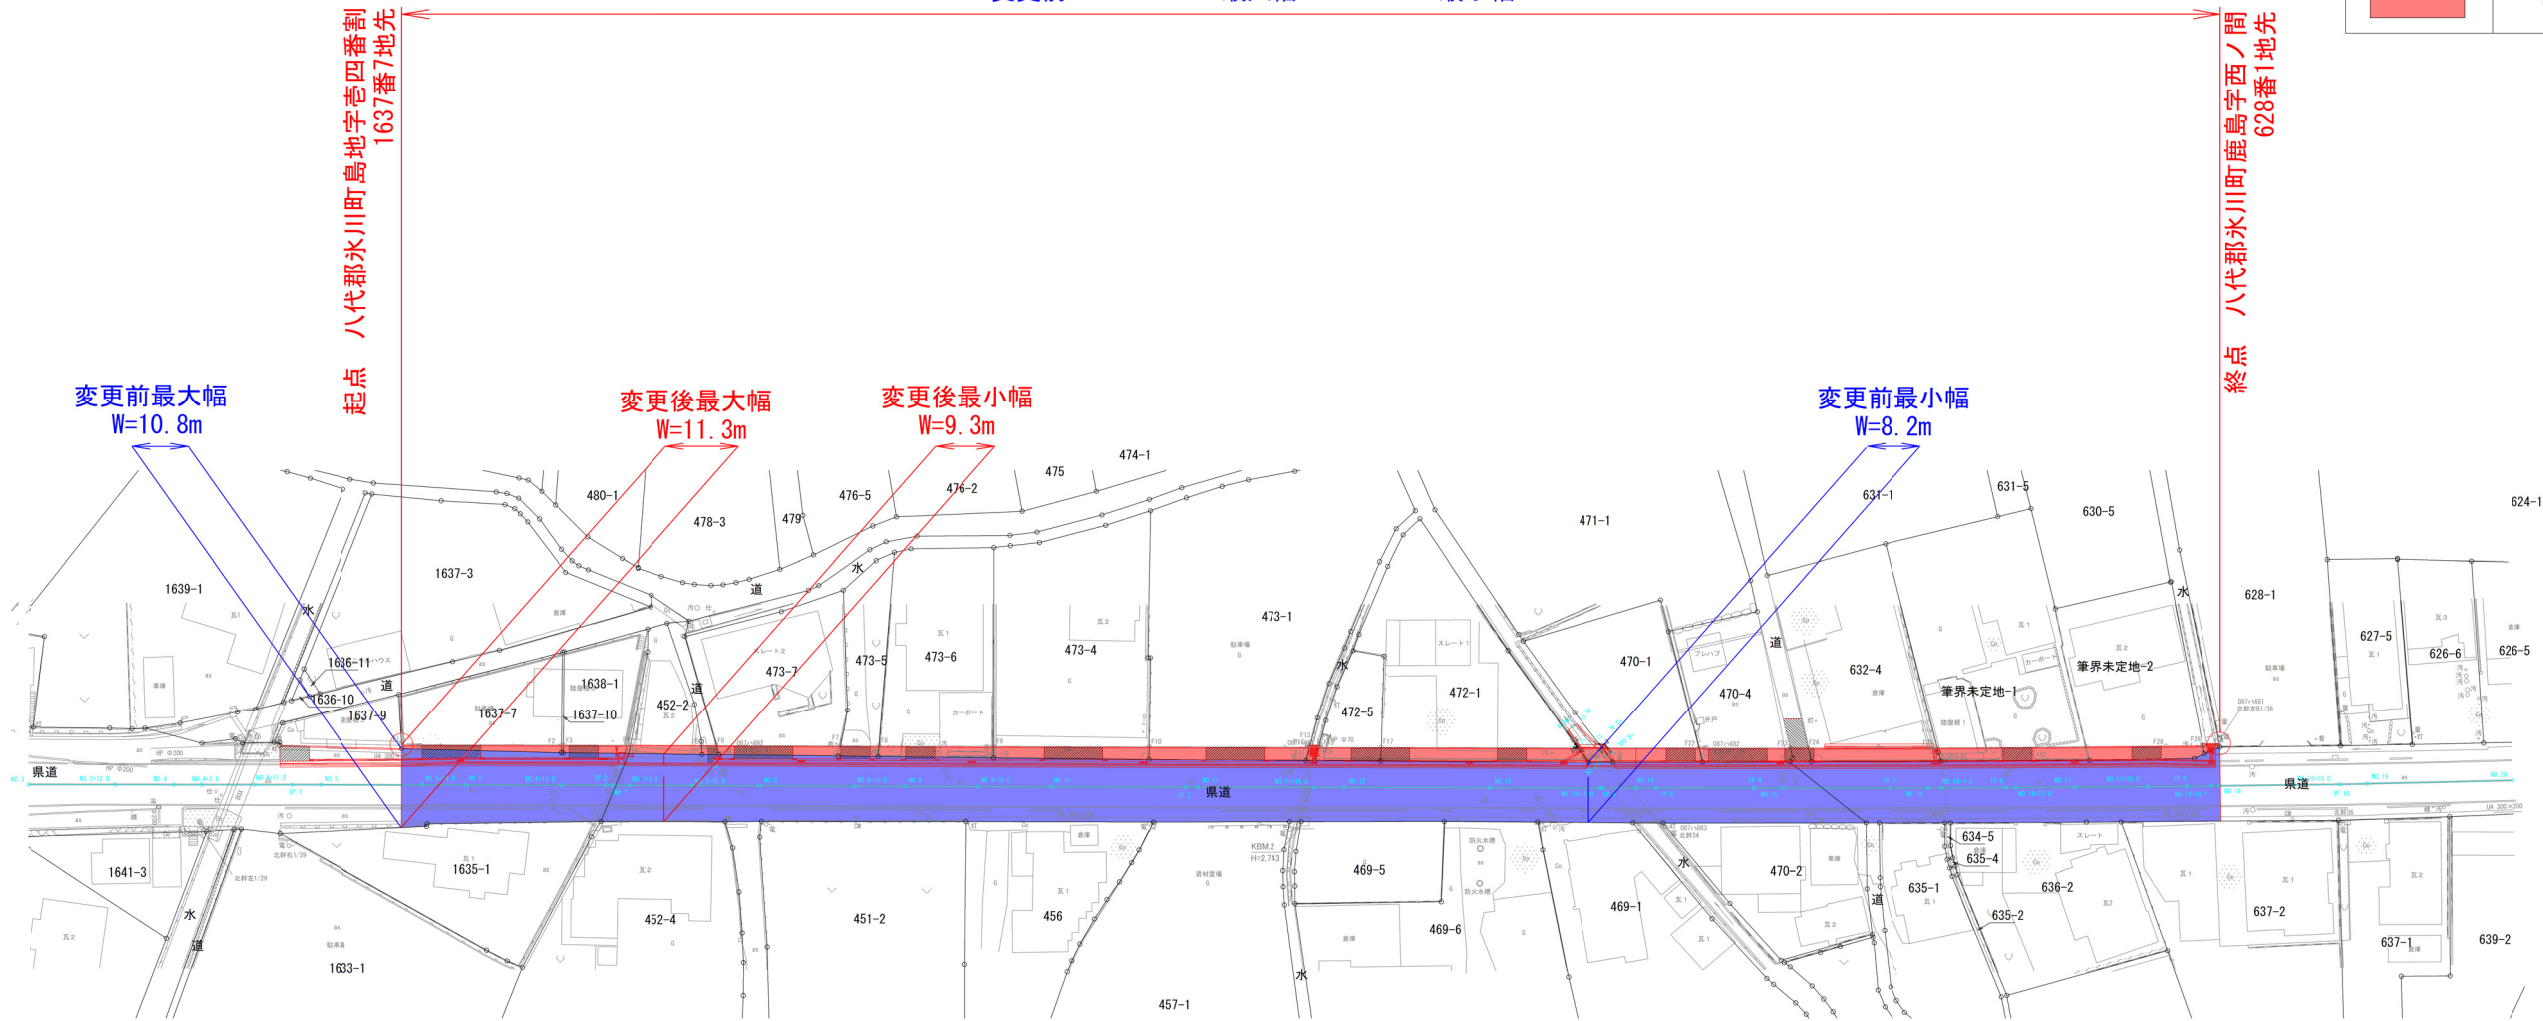

起点 八代郡水川町鹿島字西ノ間  
 1637番7地先

終点 八代郡水川町鹿島字西ノ間  
 628番1地先

変更前最大幅  
W=10.8m

変更後最大幅  
W=11.3m

変更後最小幅  
W=9.3m

変更前最小幅  
W=8.2m

工事名	工事
路線名	県道八代鏡宇土線
工事箇所	八代郡水川町鹿島 地内
図面種類	平面図
縮尺	S=1:500
図面	全 15 葉 第 1 号
現況図	
発注機関	熊本県 県南広域本部 土木部