


平面図

S-1 : 250

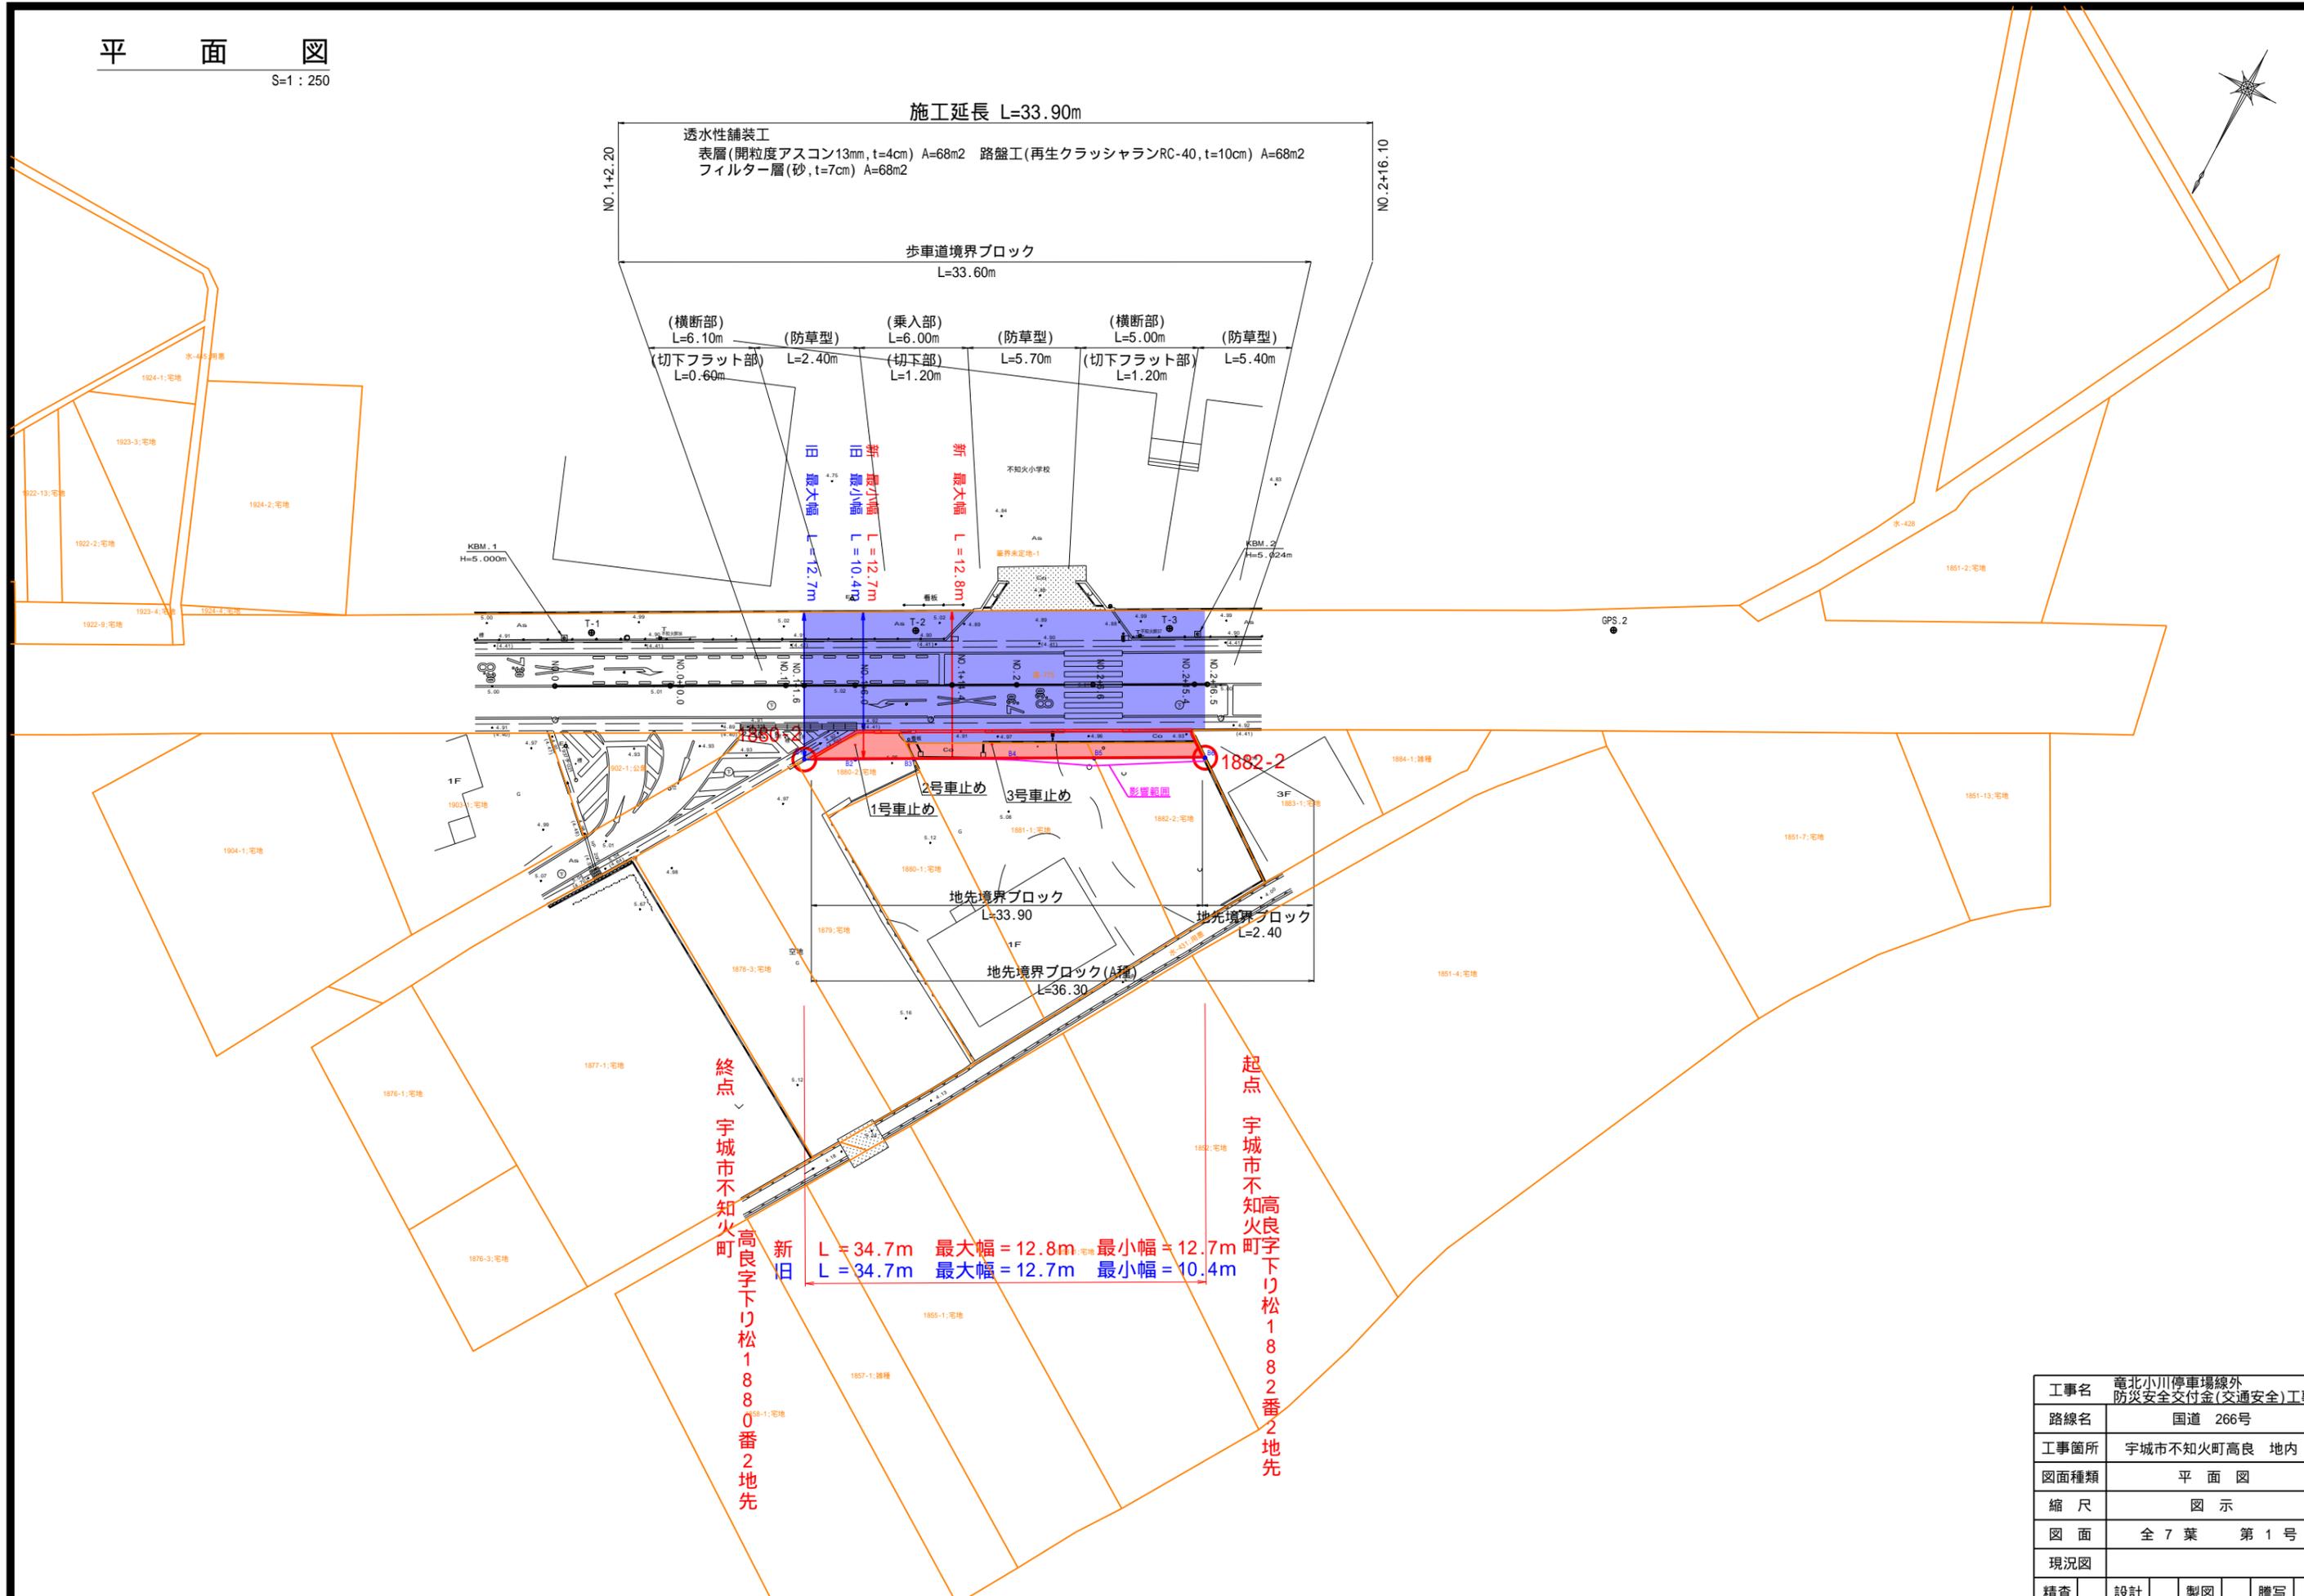

終点 宇城市不知火町 高良字下り松1880番2地先

起点 宇城市不知火町 高良字下り松1882番2地先

L = 34.7m 最大幅 = 12.8m 最小幅 = 12.7m
 L = 34.7m 最大幅 = 12.7m 最小幅 = 10.4m

工事名	電北小川停車場線外 防災安全交付金(交通安全)工事		
路線名	国道 266号		
工事箇所	宇城市不知火町高良 地内		
図面種類	平面図		
縮尺	図示		
図面	全 7 葉 第 1 号		
現況図			
精査	設計	製図	謄写