



S=1 : 600

 

工事名	令和	年度	工事
路線名	瀬田竜田線		
工事箇所	菊池郡大津町吹田地内		
図面種類	平 面 図		
縮尺	1 : 600		
図面	全 葉 第 号		
現況図	電子平板測量実測データ		
発注機関名	県北広域本部 土木部		

平面図

S=1:600

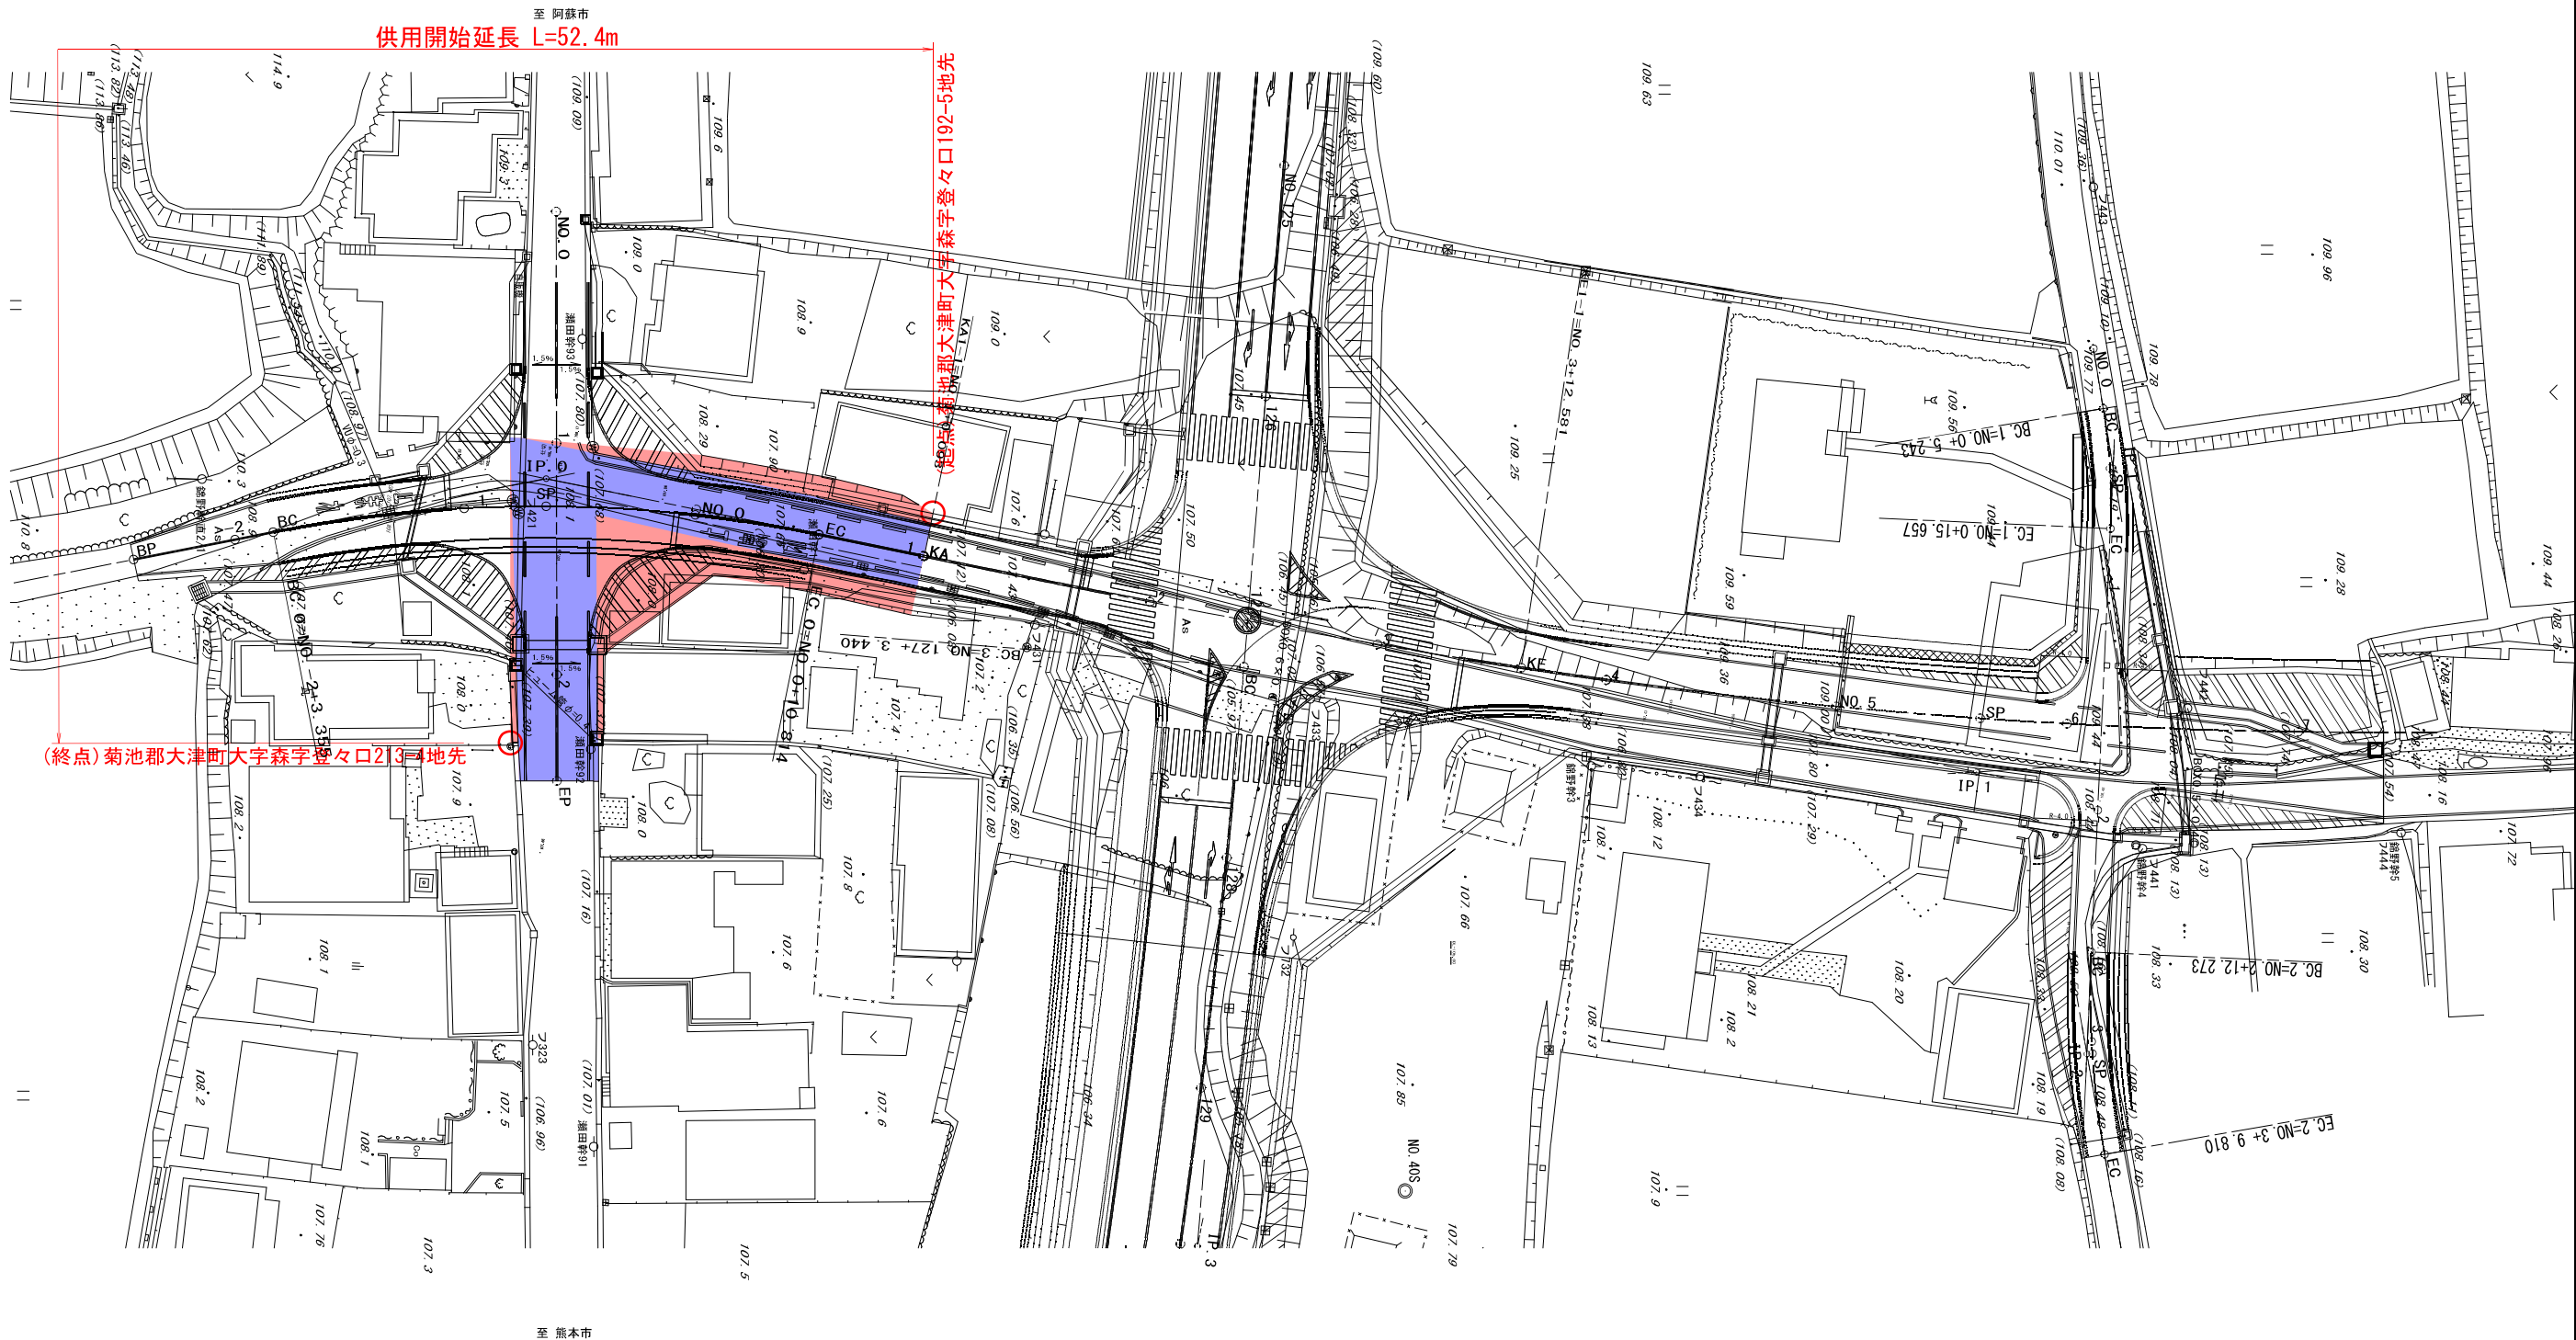

工事名	令和	年度	工事
路線名	瀬田竜田線		
工事箇所	菊池郡大津町吹田地内		
図面種類	平面図		
縮尺	1:600		
図面	全葉第号		
現況図	電子平板測量実測データ		
発注機関名	県北広域本部 土木部		