


計画平面図 S=1:250

設計対象外の転石		
+	落下範囲対象外	1個
■	安定状態≥4の落石	15個
		16個

対象転石のエネルギー内訳		
□	0 kJ < E ≤ 50 kJ	6個
□	50 kJ < E ≤ 100 kJ	---
□	100 kJ < E ≤ 300 kJ	---
□	300 kJ < E ≤ 500 kJ	---
□	500 kJ < E ≤ 1000 kJ	---
□	1000 kJ ≤ E	6個

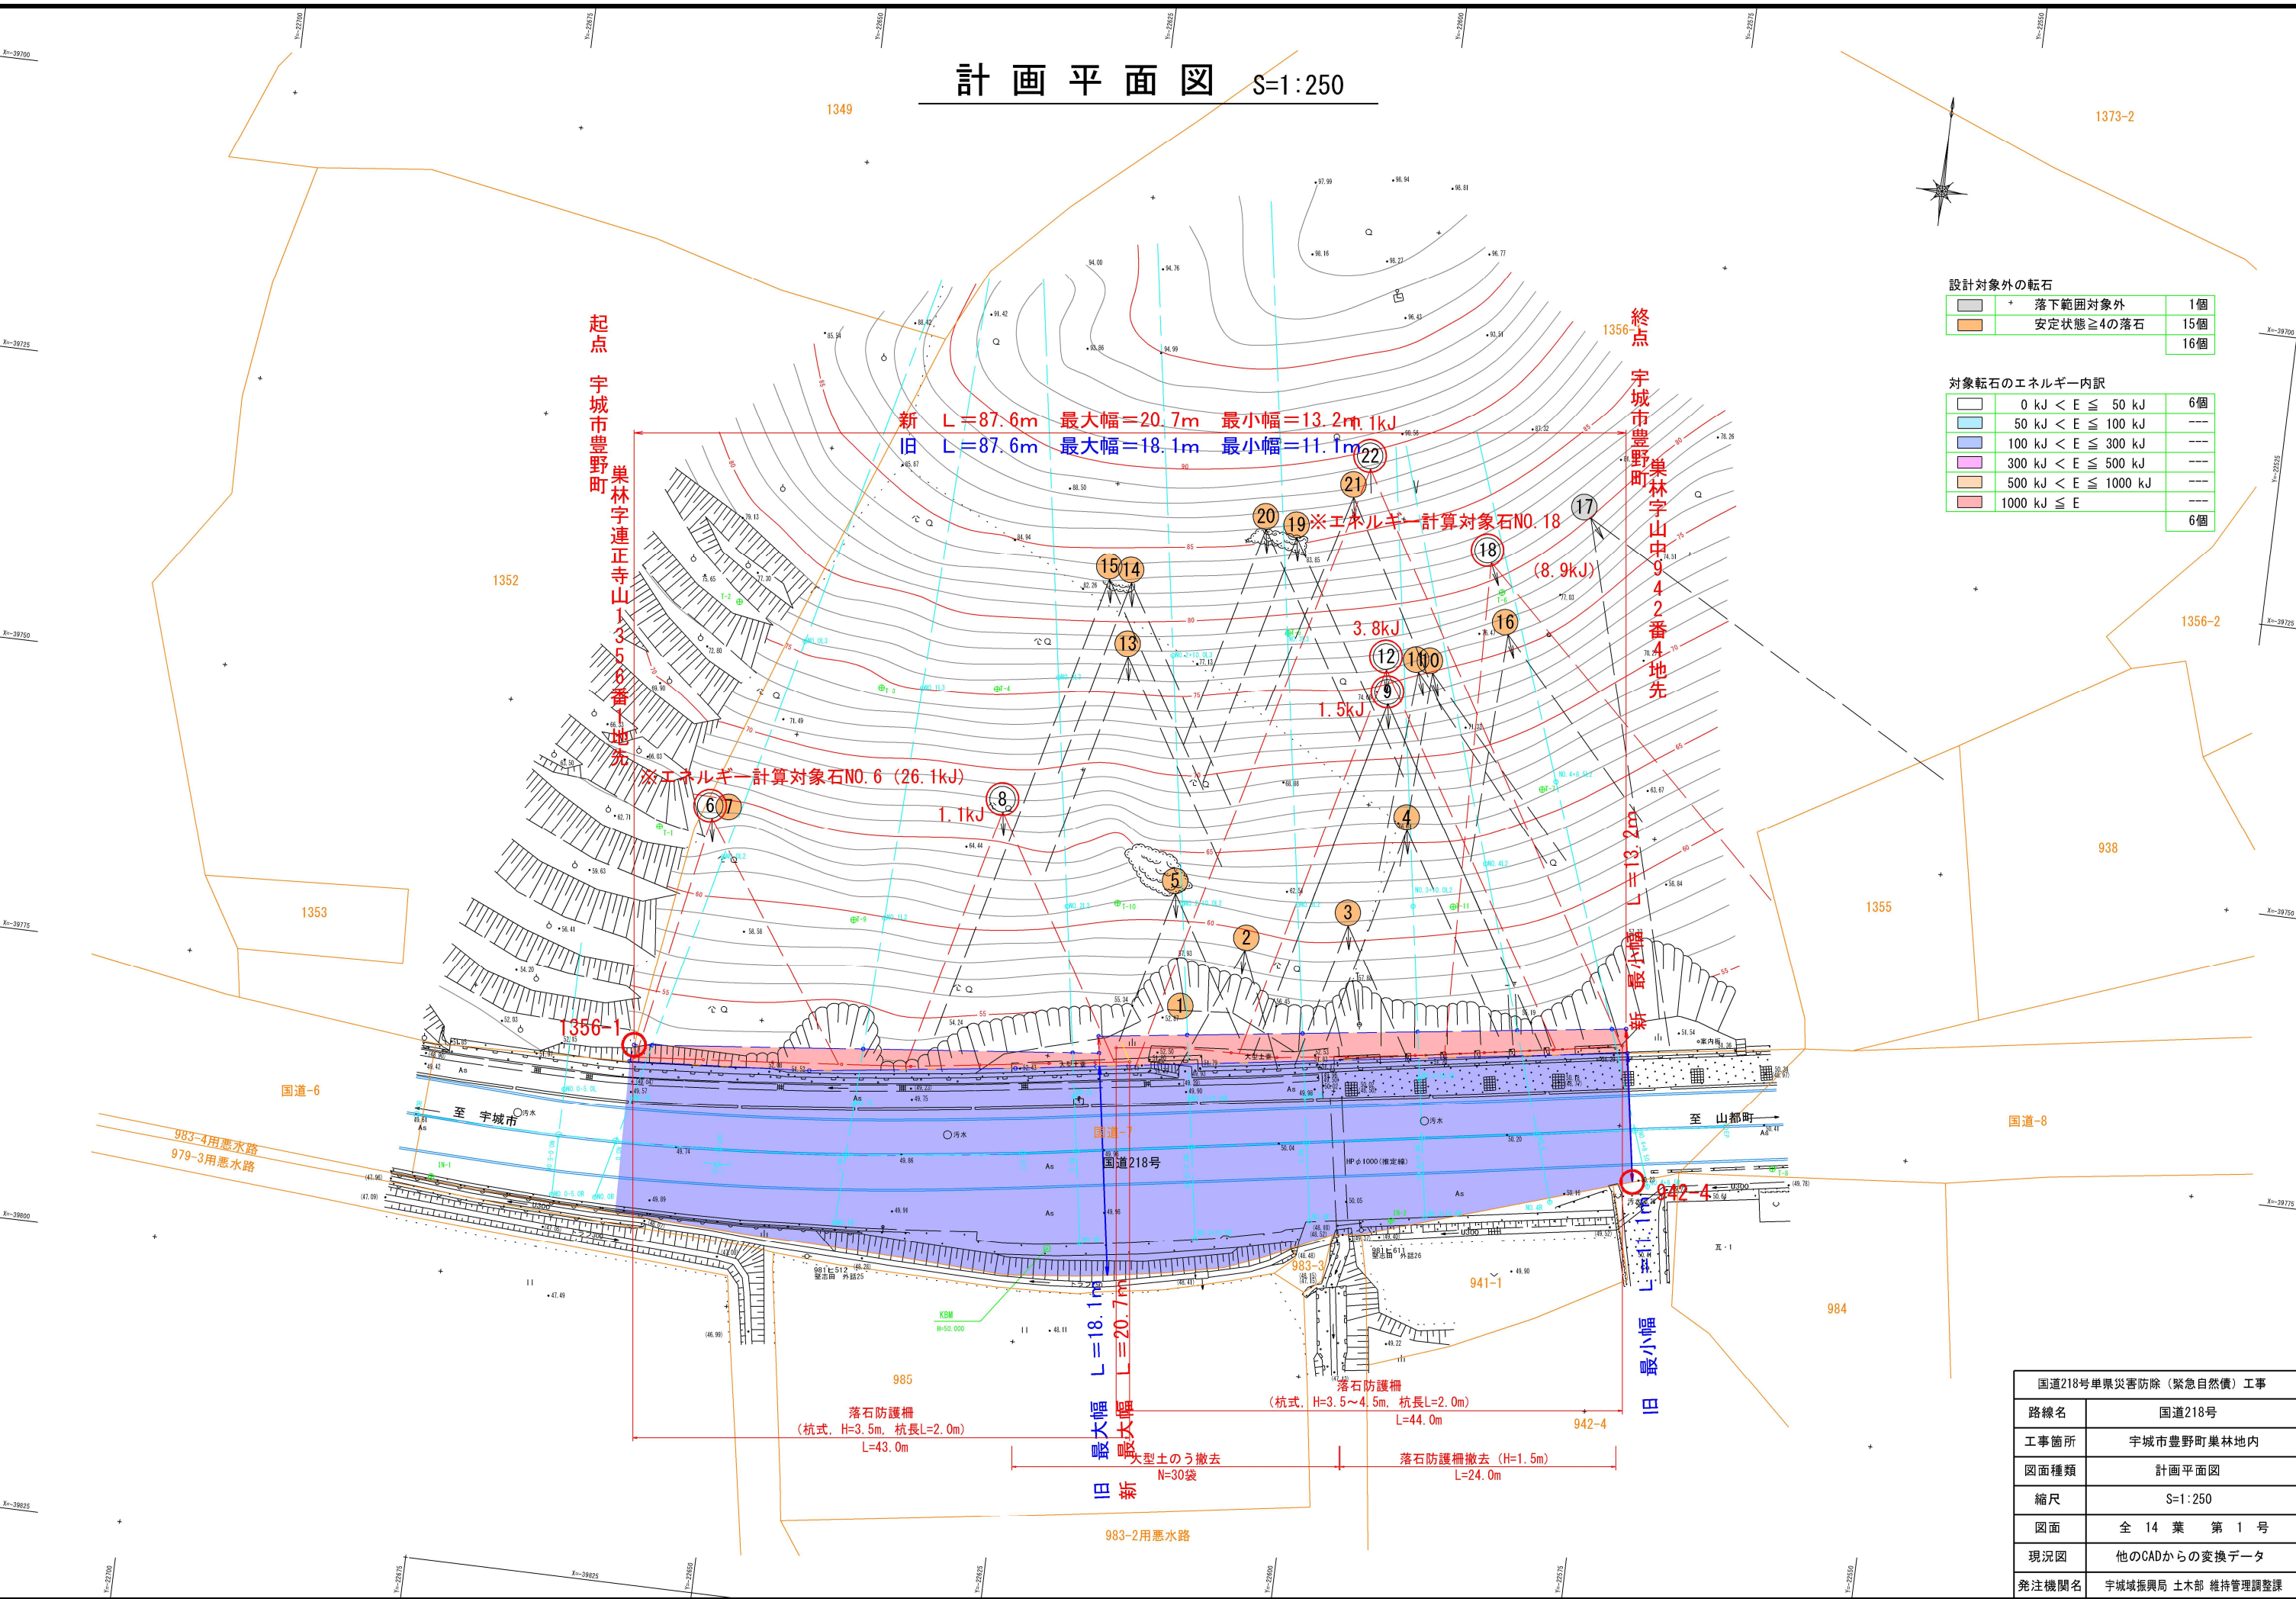

国道218号単県災害防除（緊急自然償）工事	
路線名	国道218号
工事箇所	宇城市豊野町集林地内
図面種類	計画平面図
縮尺	S=1:250
図面	全 14 葉 第 1 号
現況図	他のCADからの変換データ
発注機関名	宇城域振興局 土木部 維持管理調整課