
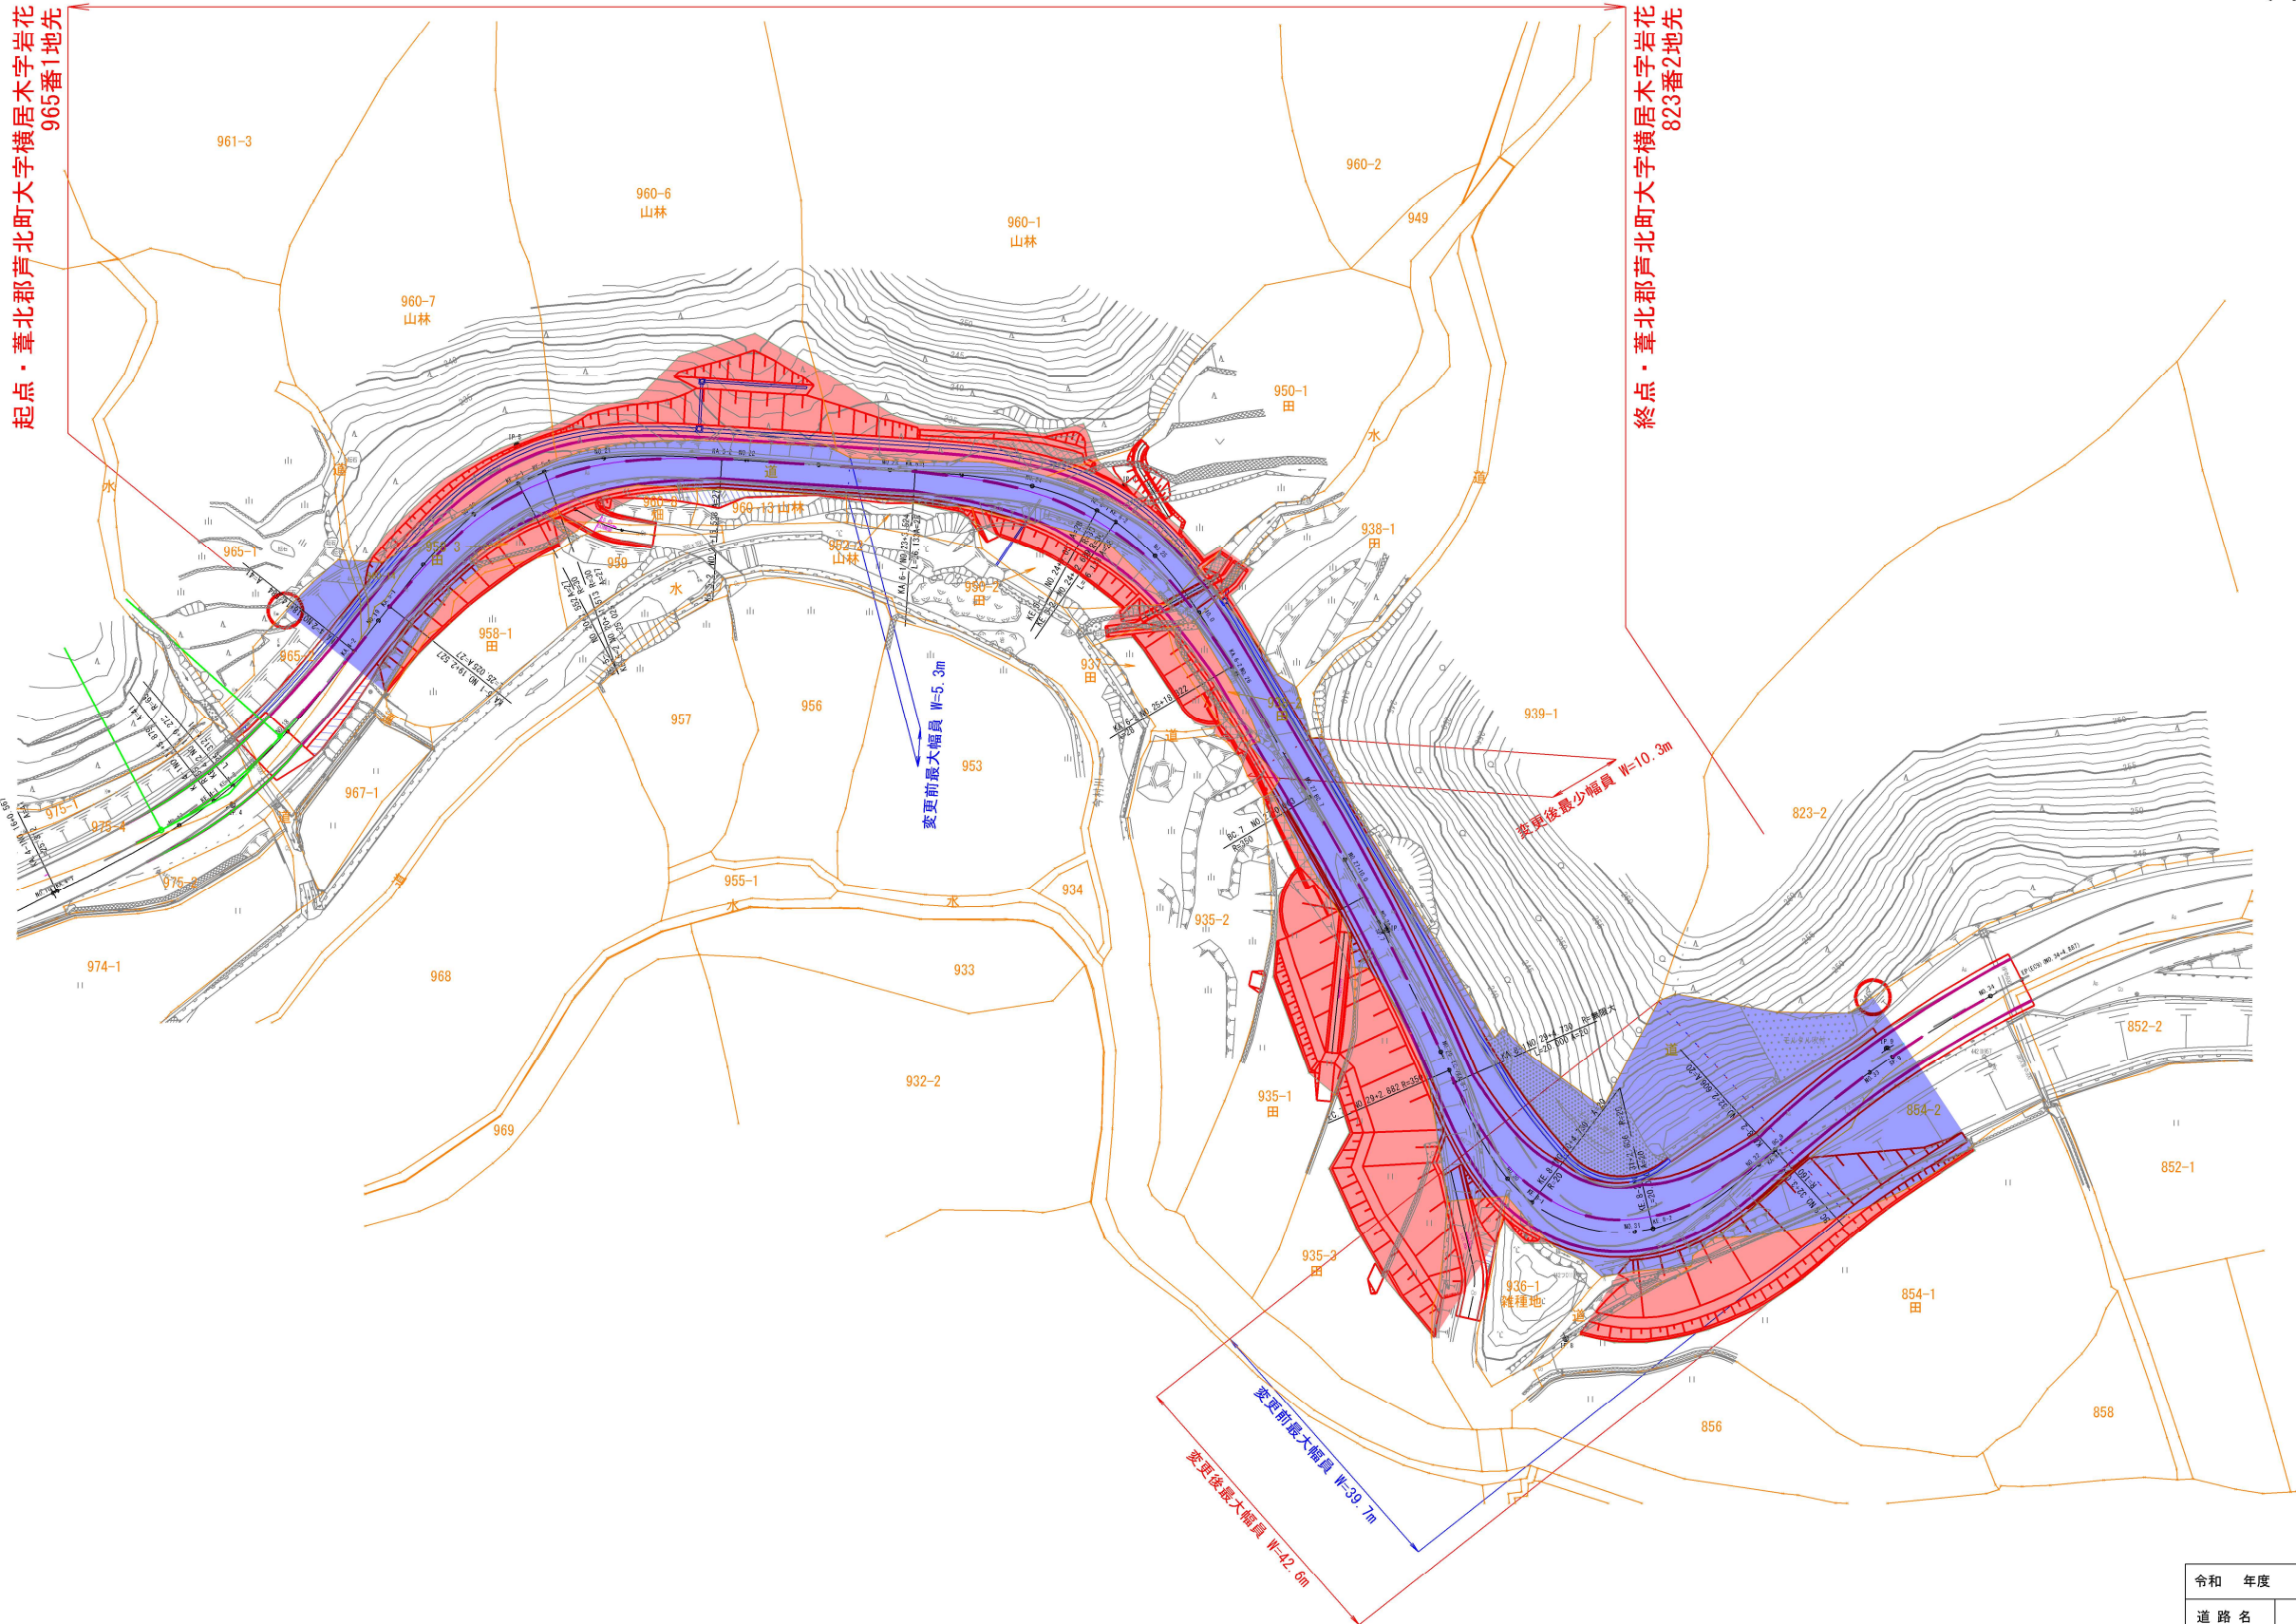


平面図 S=1:500 (A-1)
S=1:1000 (A-3)

変更後 L=293.4m 最大幅員 W=42.6m 最少幅員 W=10.3m
変更前 L=286.9m 最大幅員 W=39.7m 最少幅員 W= 5.3m

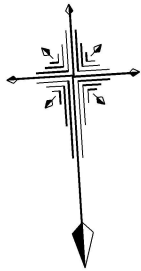

令和	年度	工事
道路名	球磨田浦線	
工事箇所	葦北郡 芦北町 横居木地内	
図面種類	平面図	
縮尺	S=1:500 (A-1), S=1:1000 (A-3)	
図面	全 2 葉 第 1 号	
現況図	電子平板測量実測データ	
免注機関	熊本県 県南広域本部 芦北地域振興局	