

# 用地平面図




S=1:250

変更後 L=45.9m 最大幅員 W=6.9m 最小幅員 W=4.7m

変更前 L=45.9m 最大幅員 W=7.4m 最小幅員 W=4.7m

起点・葦北郡北町大字宮浦字大迫  
607番4地先

終点・葦北郡葦北町大字宮浦字大迫  
606番1地先

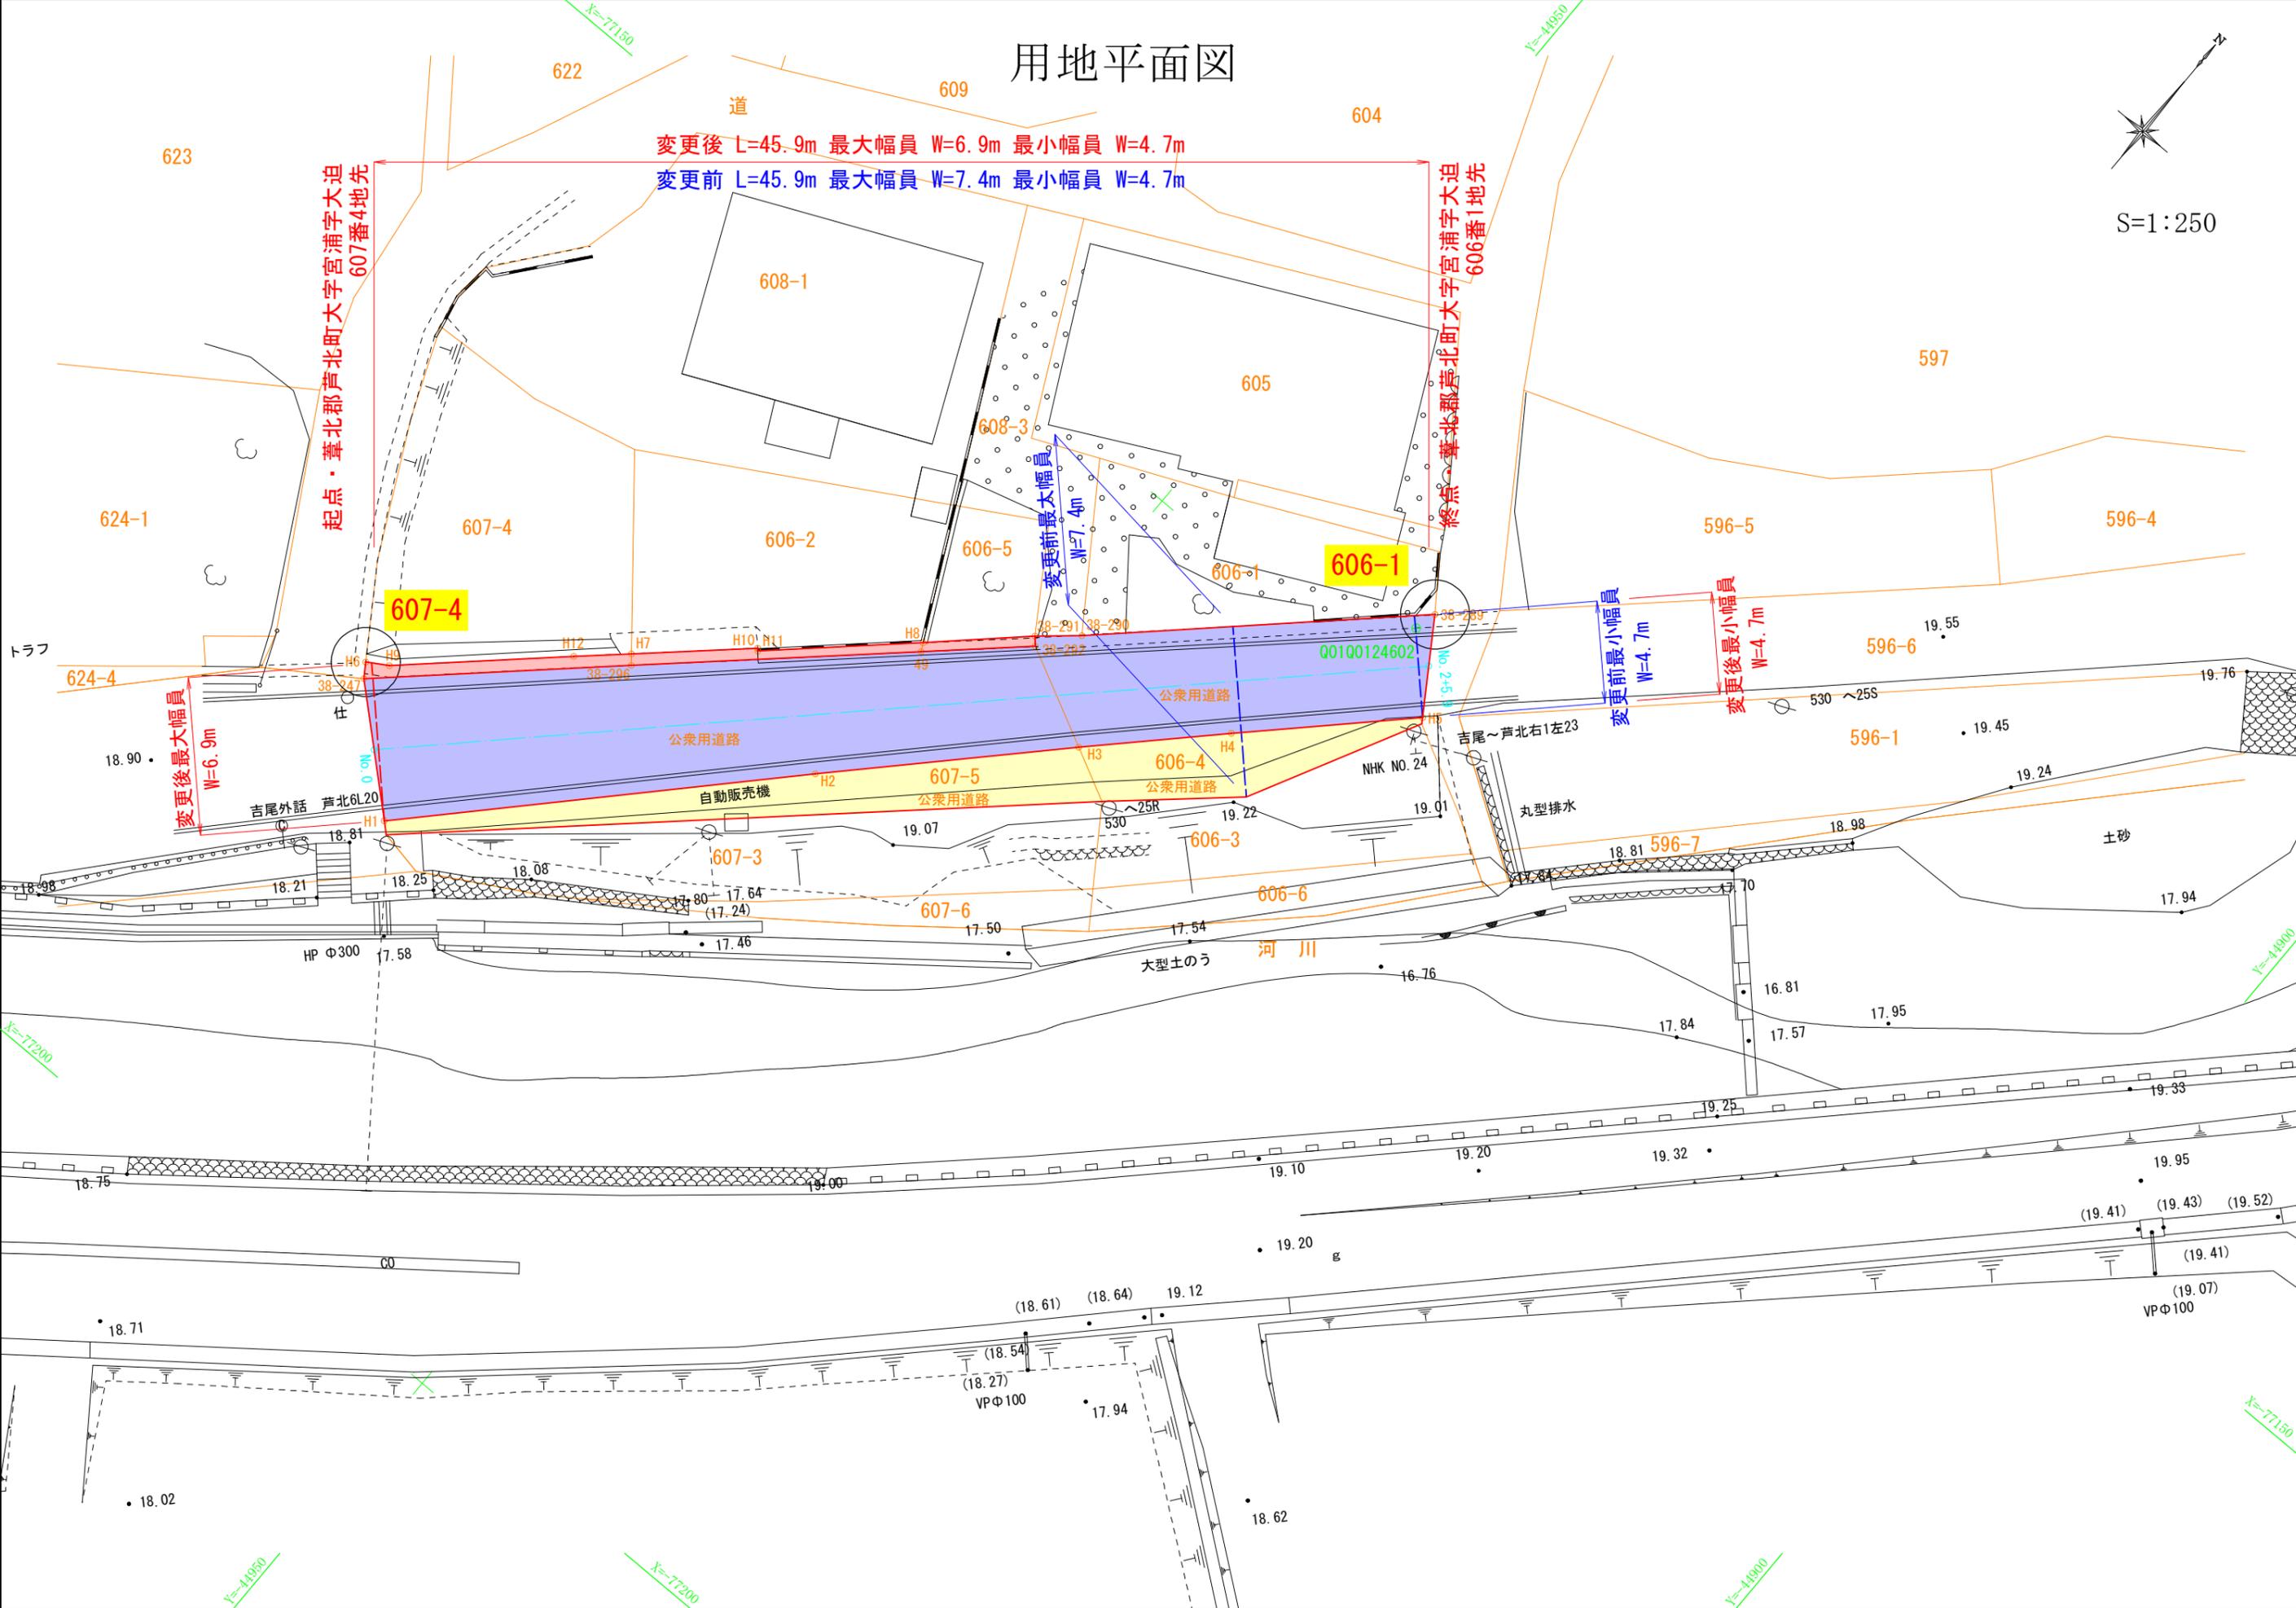

変更後最大幅員  
W=6.9m

変更前最大幅員  
W=7.4m

変更前最小幅員  
W=4.7m

変更後最小幅員  
W=4.7m

大型土のう 河川

土砂

丸型排水

NHK NO. 24

吉尾～芦北右1左23

吉尾外話 芦北6L20

HP φ300

VP φ100

(19.07)

(19.41)

(19.43)

(19.52)

(19.95)

(19.33)

(19.25)

(19.10)

(19.01)

(18.81)

(18.98)

(18.94)

(18.81)

(18.81)

530 ~ 255

596-1

596-6

596-5

596-4

597

604

609

622

623

624-1

624-4

608-1

608-3

605

606-2

606-5

606-1

607-4

607-5

606-4

607-3

607-6

606-3

606-6

596-7

596-1

596-6

596-5

596-4

597

604

609

622

623

624-1

624-4

608-1

608-3

605

606-2

606-5

606-1

607-4

607-5

606-4

607-3

607-6

606-3

606-6

596-7

596-1

596-6

596-5

596-4

597

604

609

622

623

624-1

624-4

608-1

608-3

605

606-2

606-5

606-1

607-4

607-5

606-4

607-3

607-6

606-3

606-6

596-7

# 用地平面図

葦北郡芦北町宮浦地内


S=1:500

変更後 L=37.7m 最大幅員 W=9.7m 最小幅員 W=4.3m

変更前 L=37.7m 最大幅員 W=7.9m 最小幅員 W=4.3m

起点・葦北郡芦北町大字宮浦字大丸  
486番地先

終点・葦北郡芦北町大字宮浦字大丸  
569番4地先

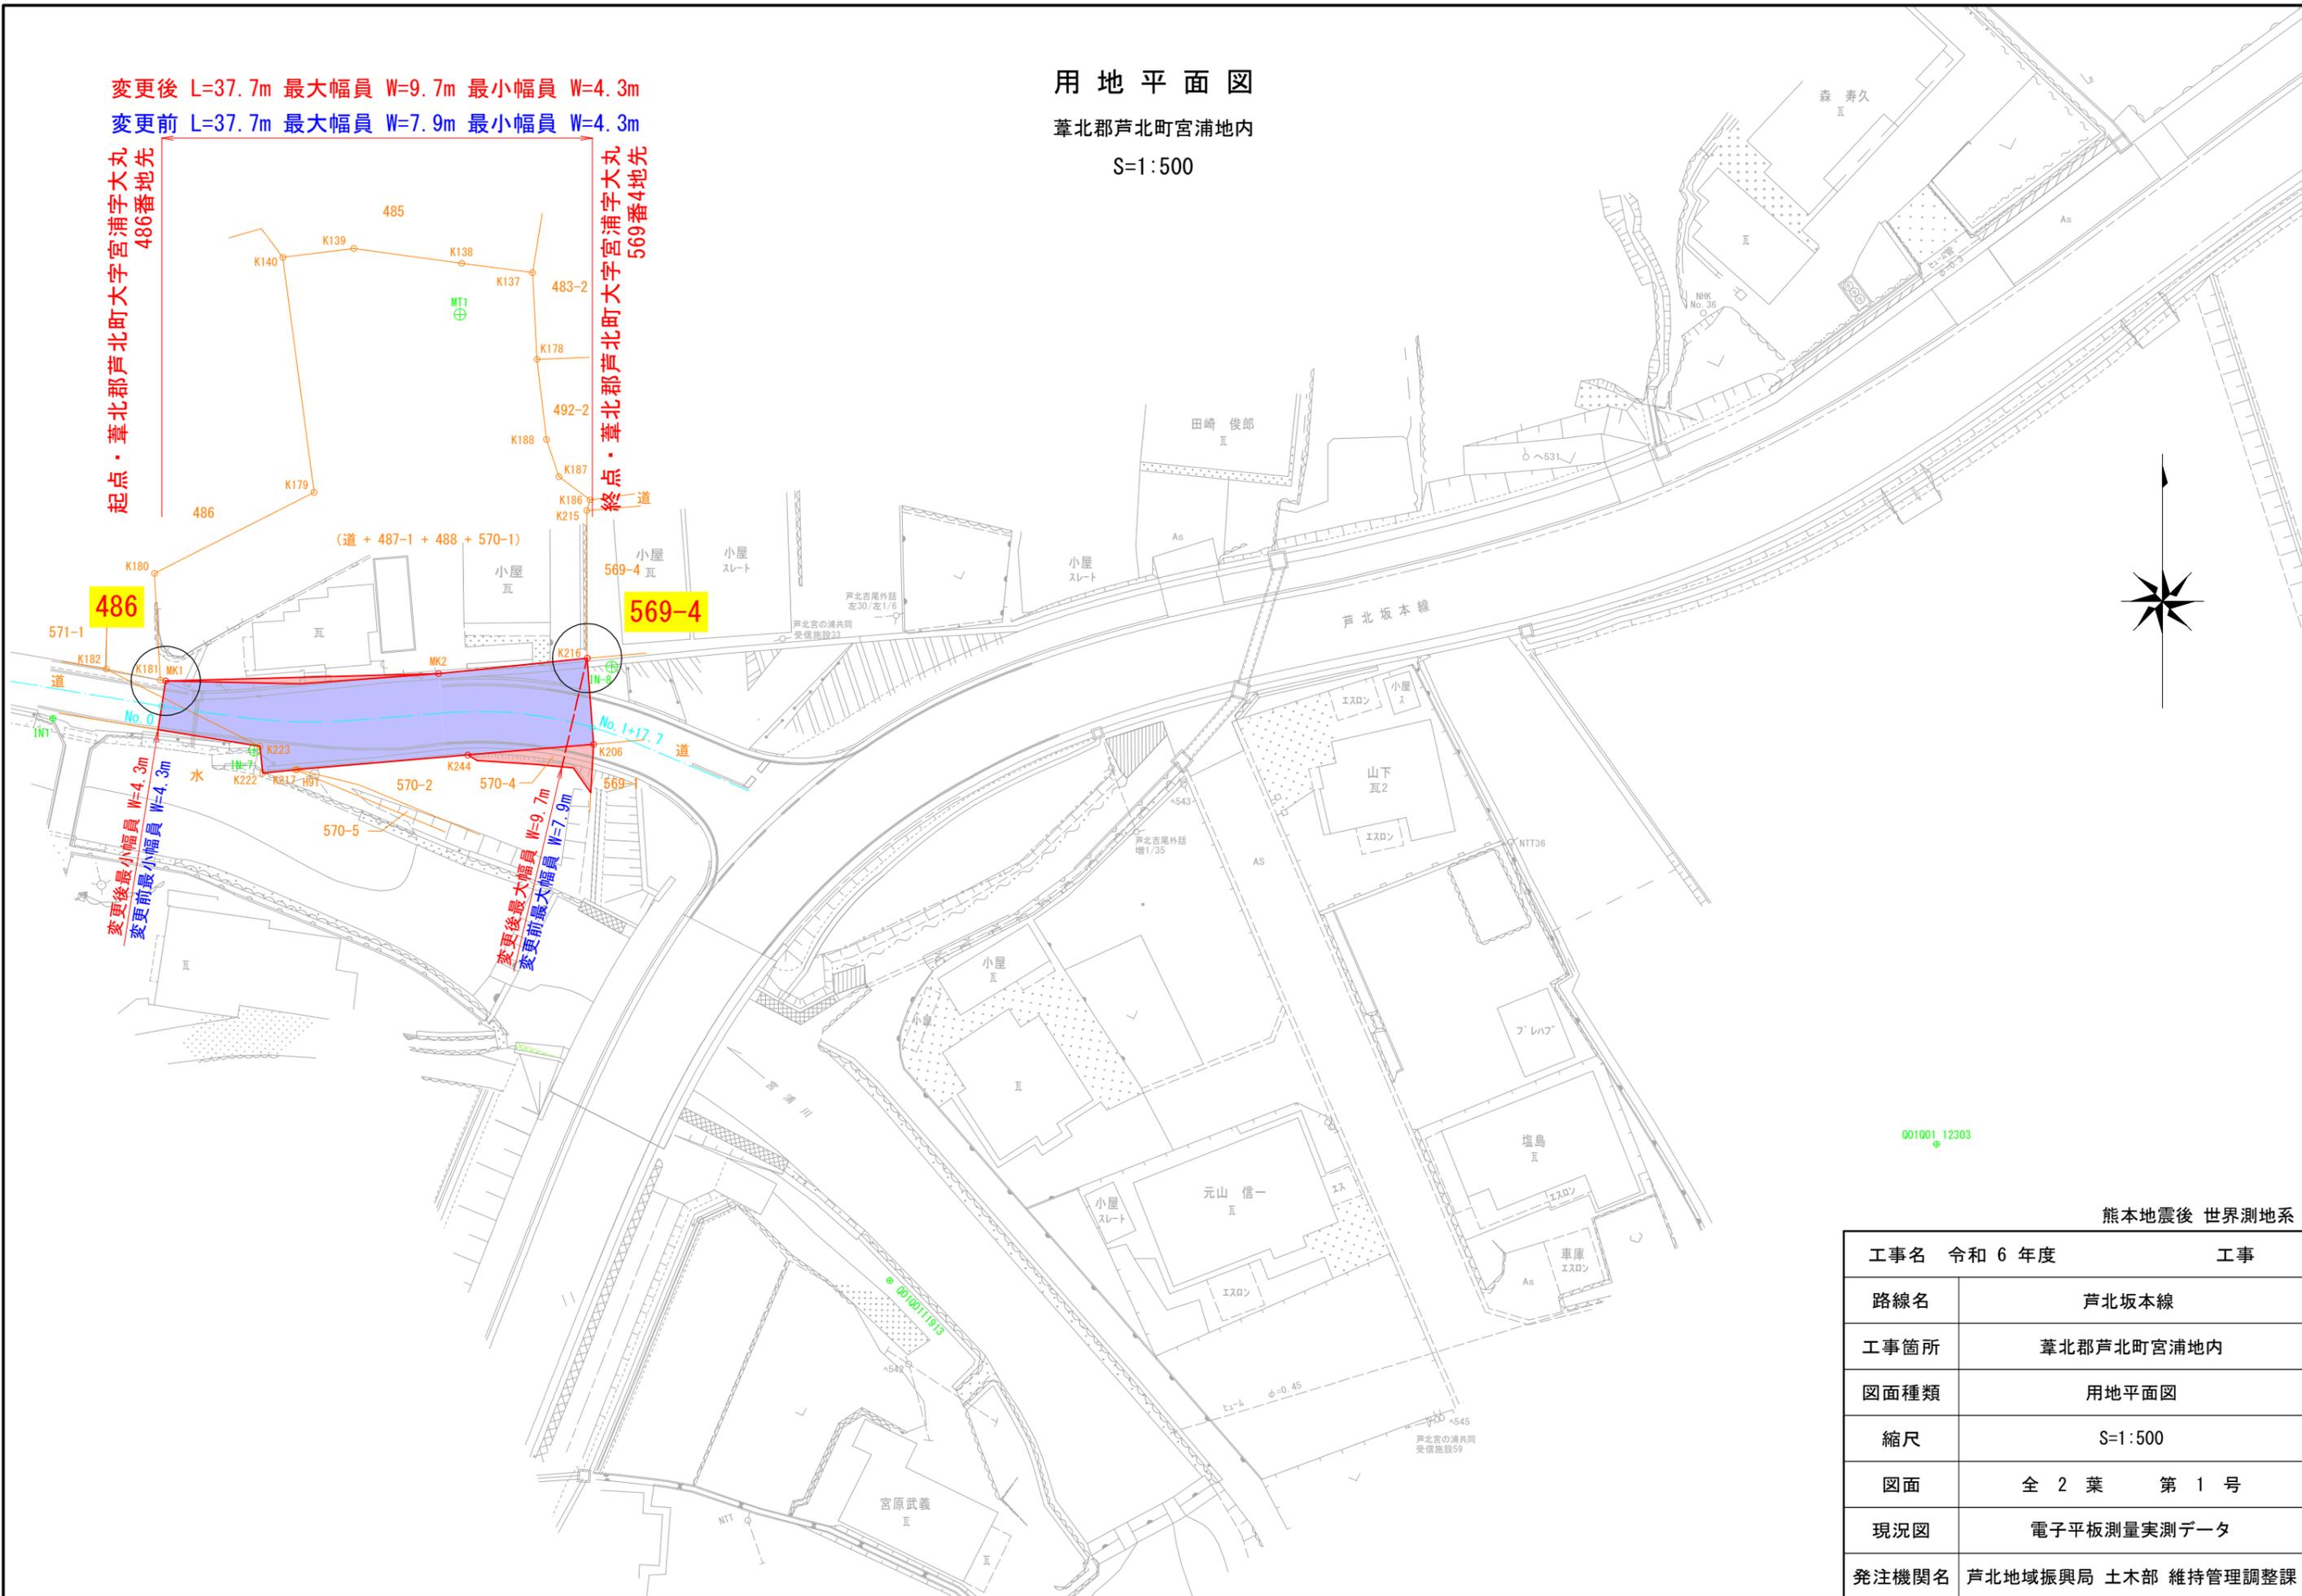

熊本地震後 世界測地系

令和 6 年度 工事	
路線名	芦北坂本線
工事箇所	葦北郡芦北町宮浦地内
図面種類	用地平面図
縮尺	S=1:500
図面	全 2 葉 第 1 号
現況図	電子平板測量実測データ
発注機関名	芦北地域振興局 土木部 維持管理調整課