



平面図 S=1:200

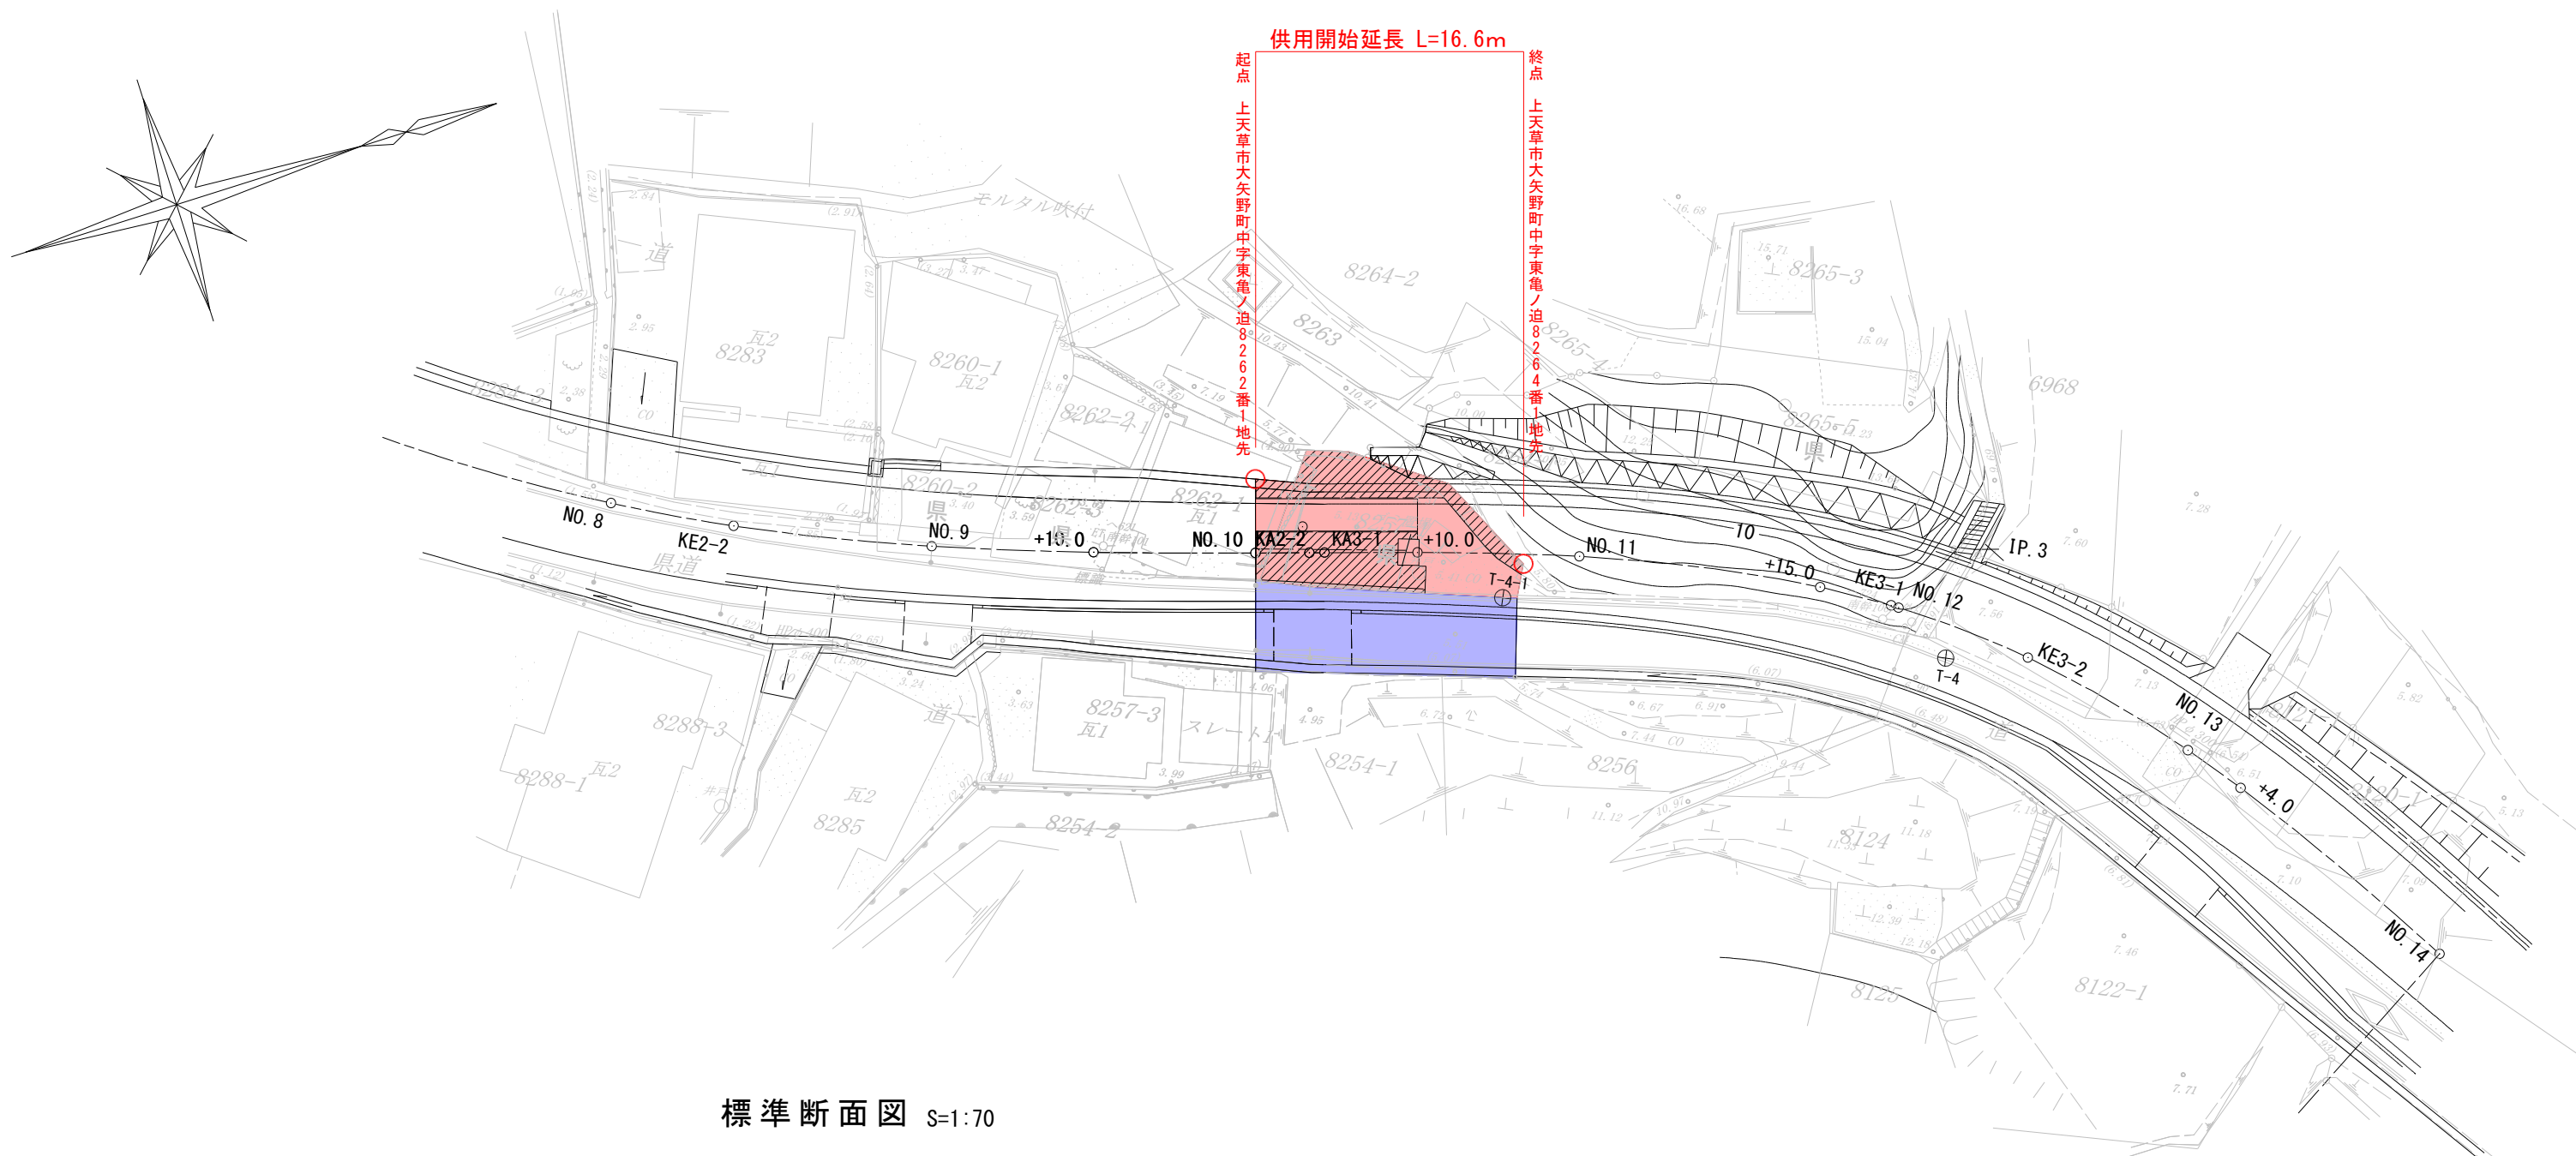

標準断面図 S=1:70

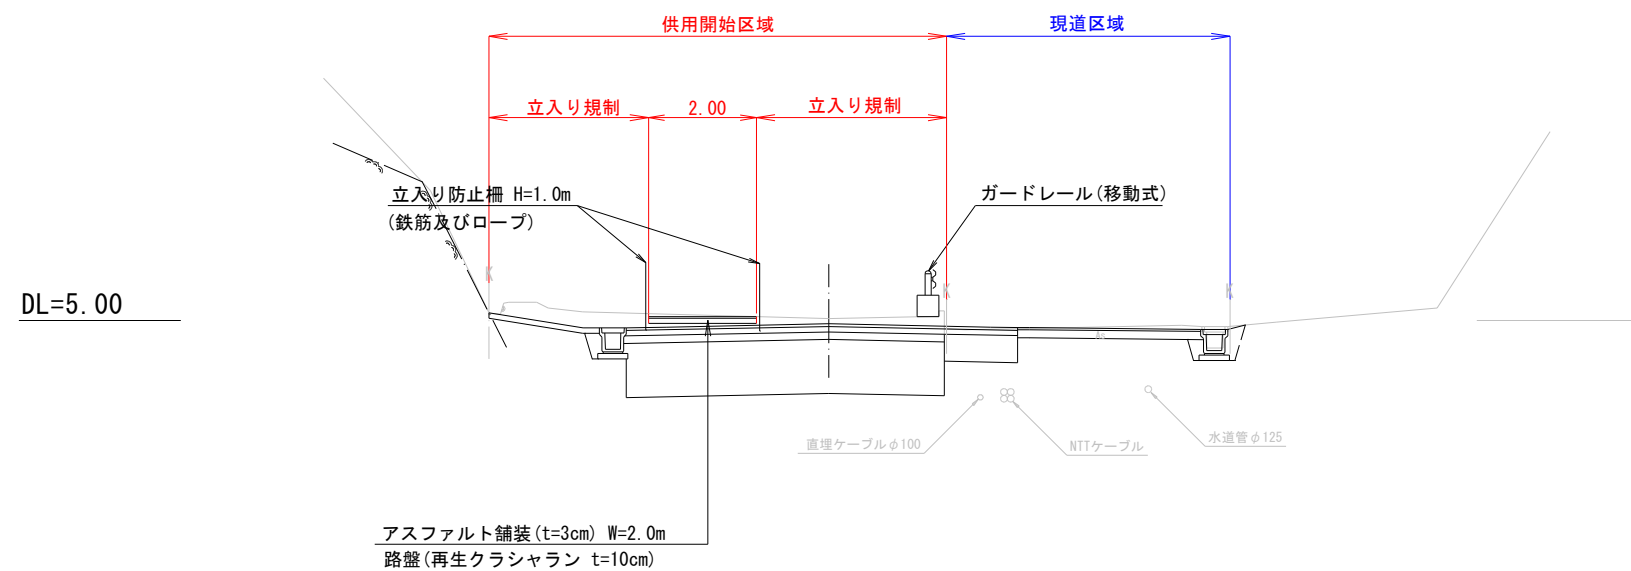

工事名	満越城本線単県道路改良工事
路線名	満越城本線
工事箇所	上天草市大矢野町中地内
図面種類	仮舗装詳細図
縮尺	図示
図面	全 26 葉 第 4 号
現況図	
発注機関名	天草広域本部 土木部