


区域変更図 S=1:500

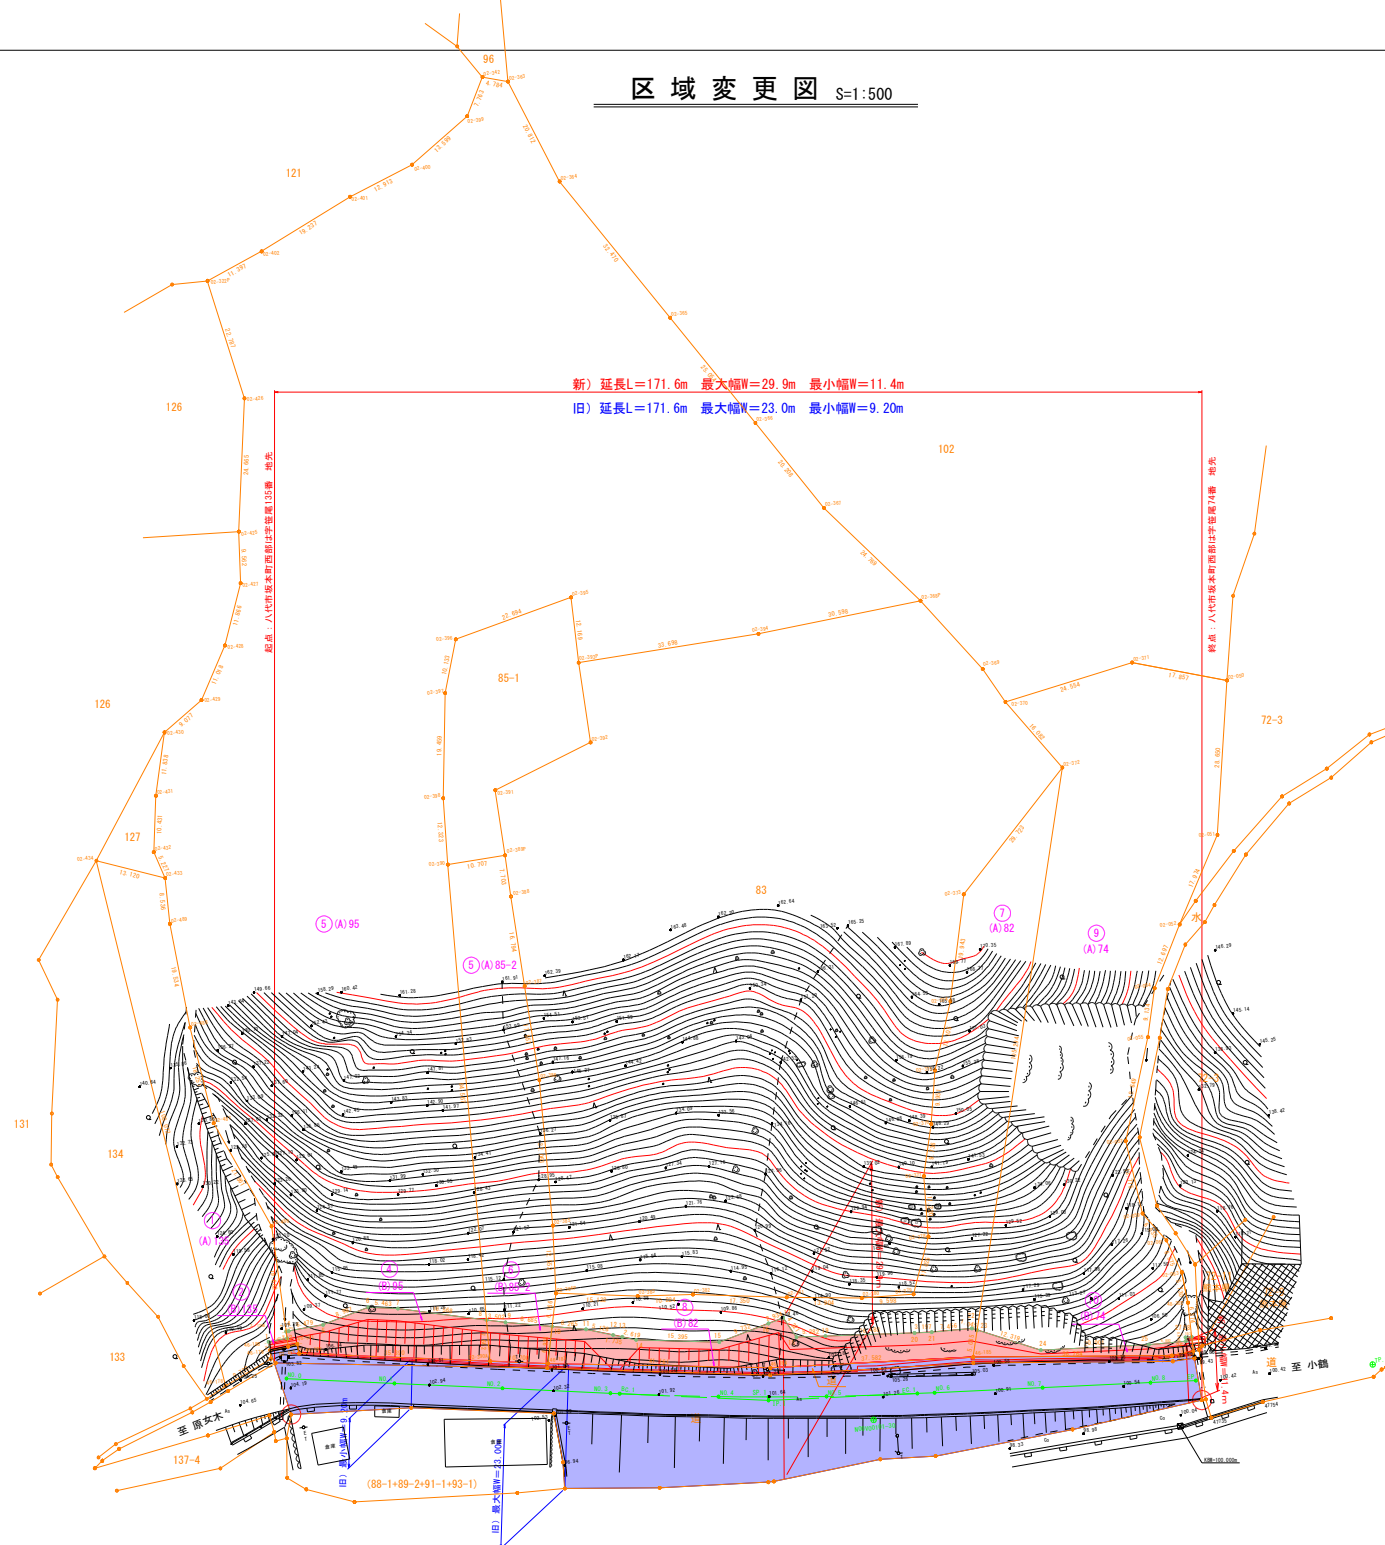

工事名	令和	年度	工事
路線名	小鶴原女木線		
工事箇所	八代市坂本町西部は地内		
図面種類	用地平面図		
縮尺	S=1:500		
図面	全 16 葉 第 16 号		
現況図			
発注機関名	熊本県南広域本部 土木部		