


平面図 S=1:500

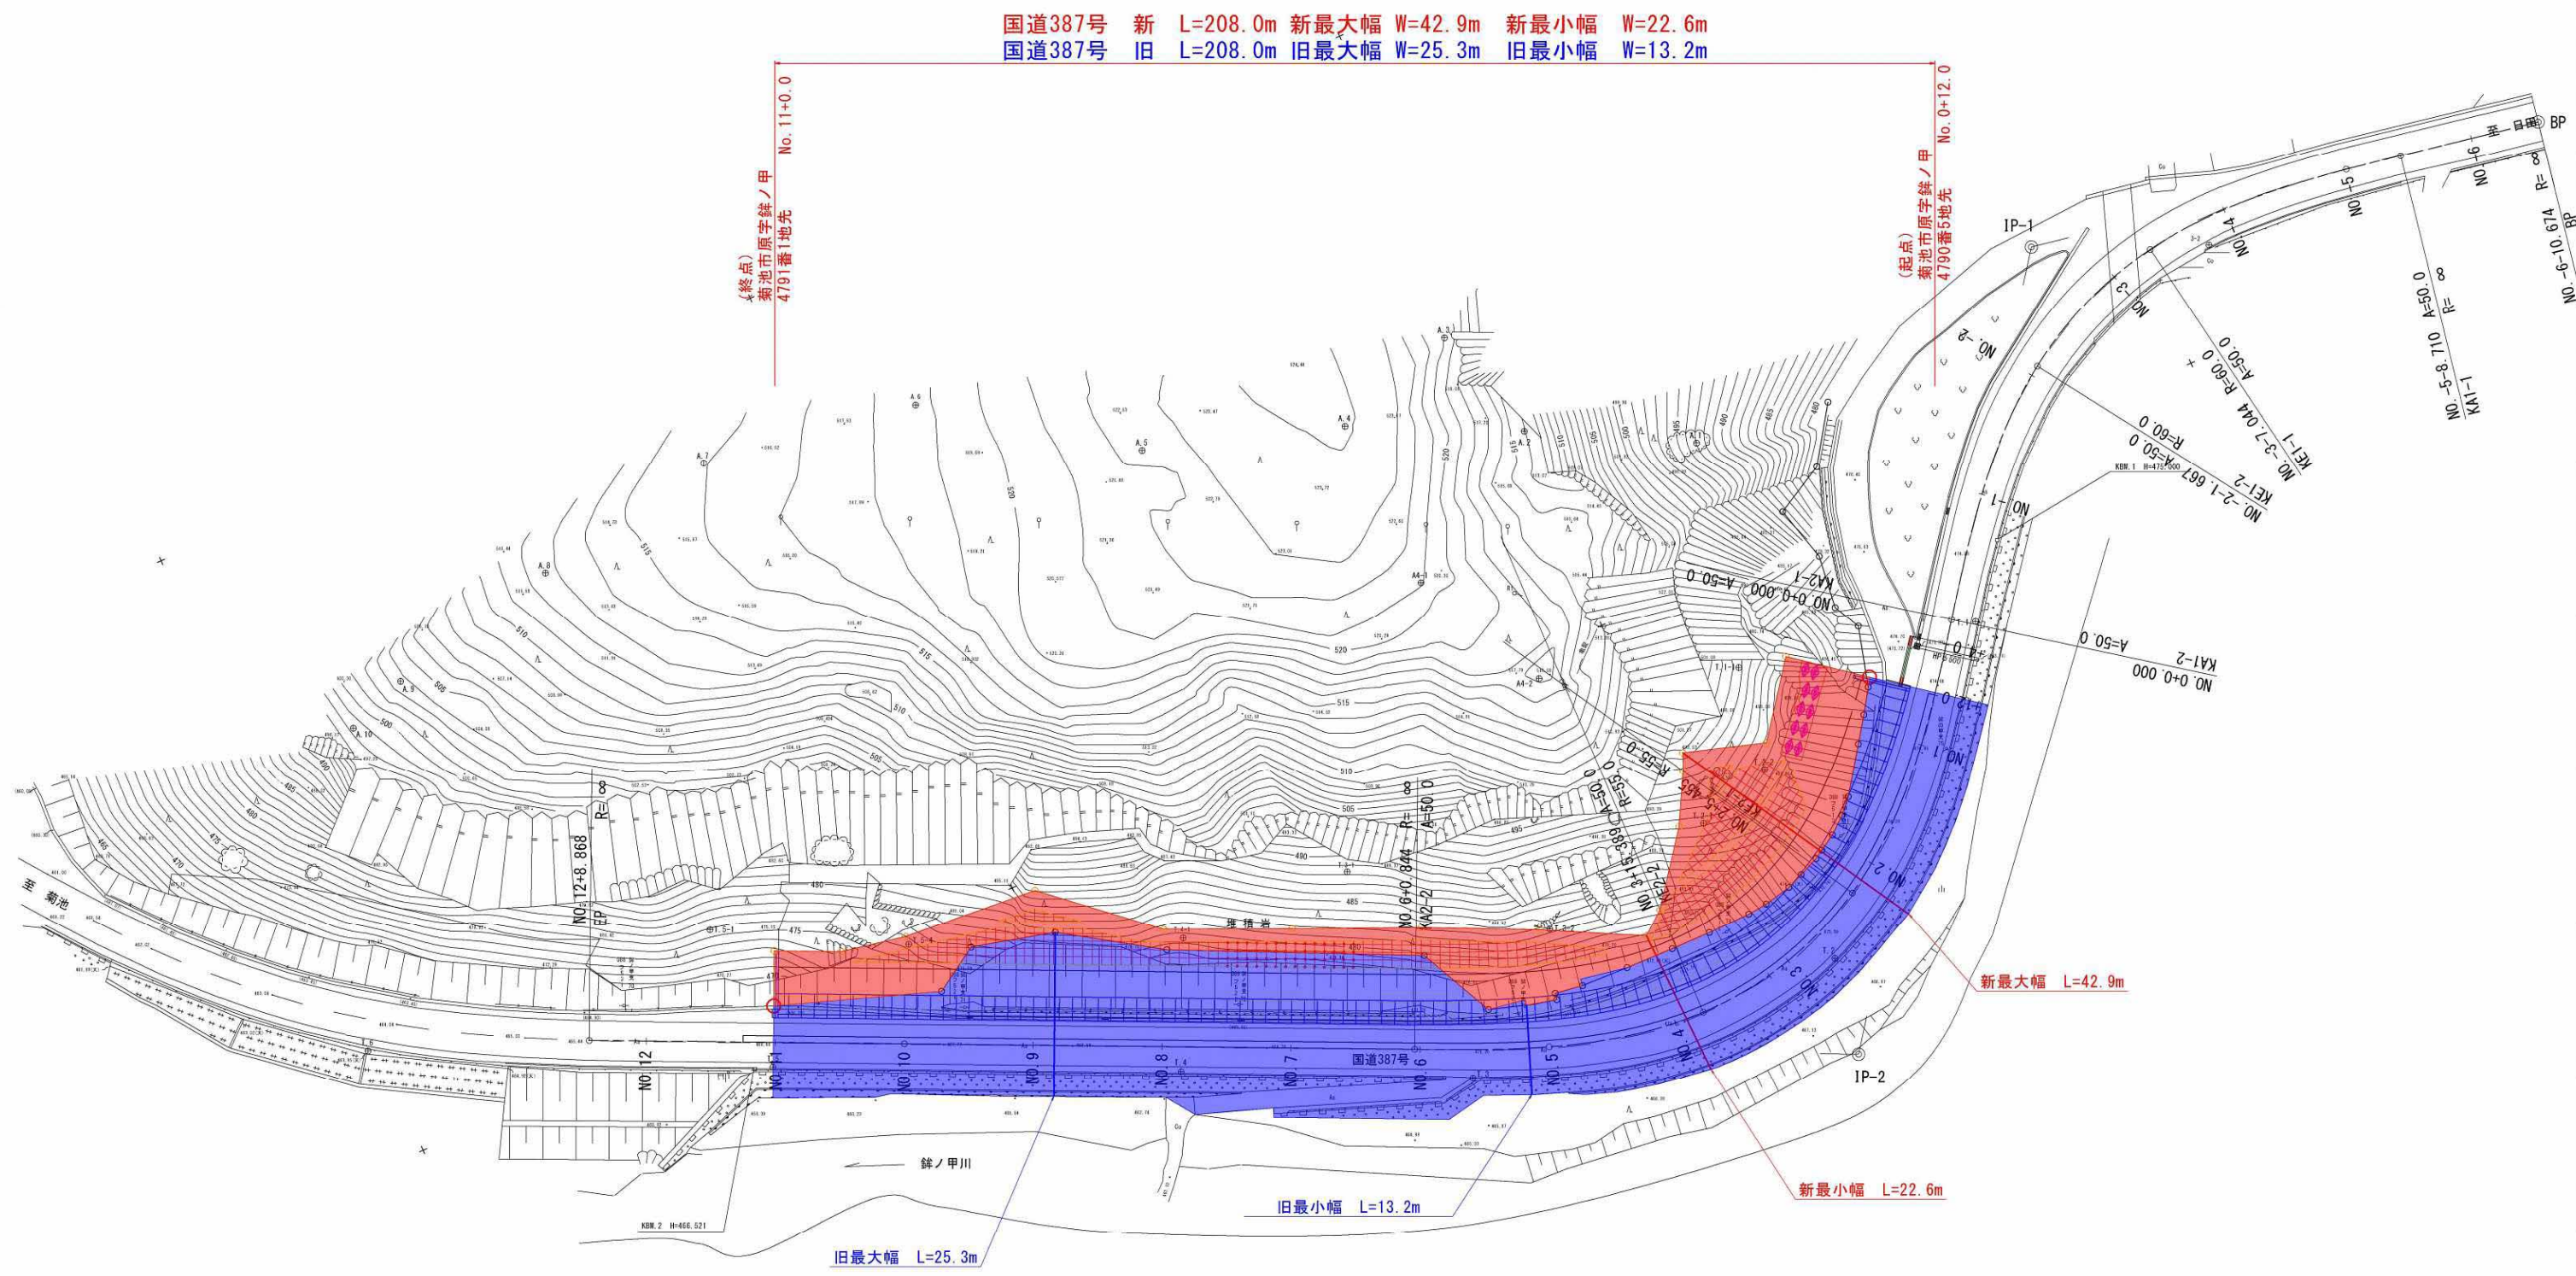

工事名	令和	年度	工事
路線名			国道387号線
工事箇所			菊池市原地内
図面種類			区域変更図
縮尺			1:500
図面			全1葉 第1号
現況図			
発注機関名			県北広域本部 土木部