


区域変更図

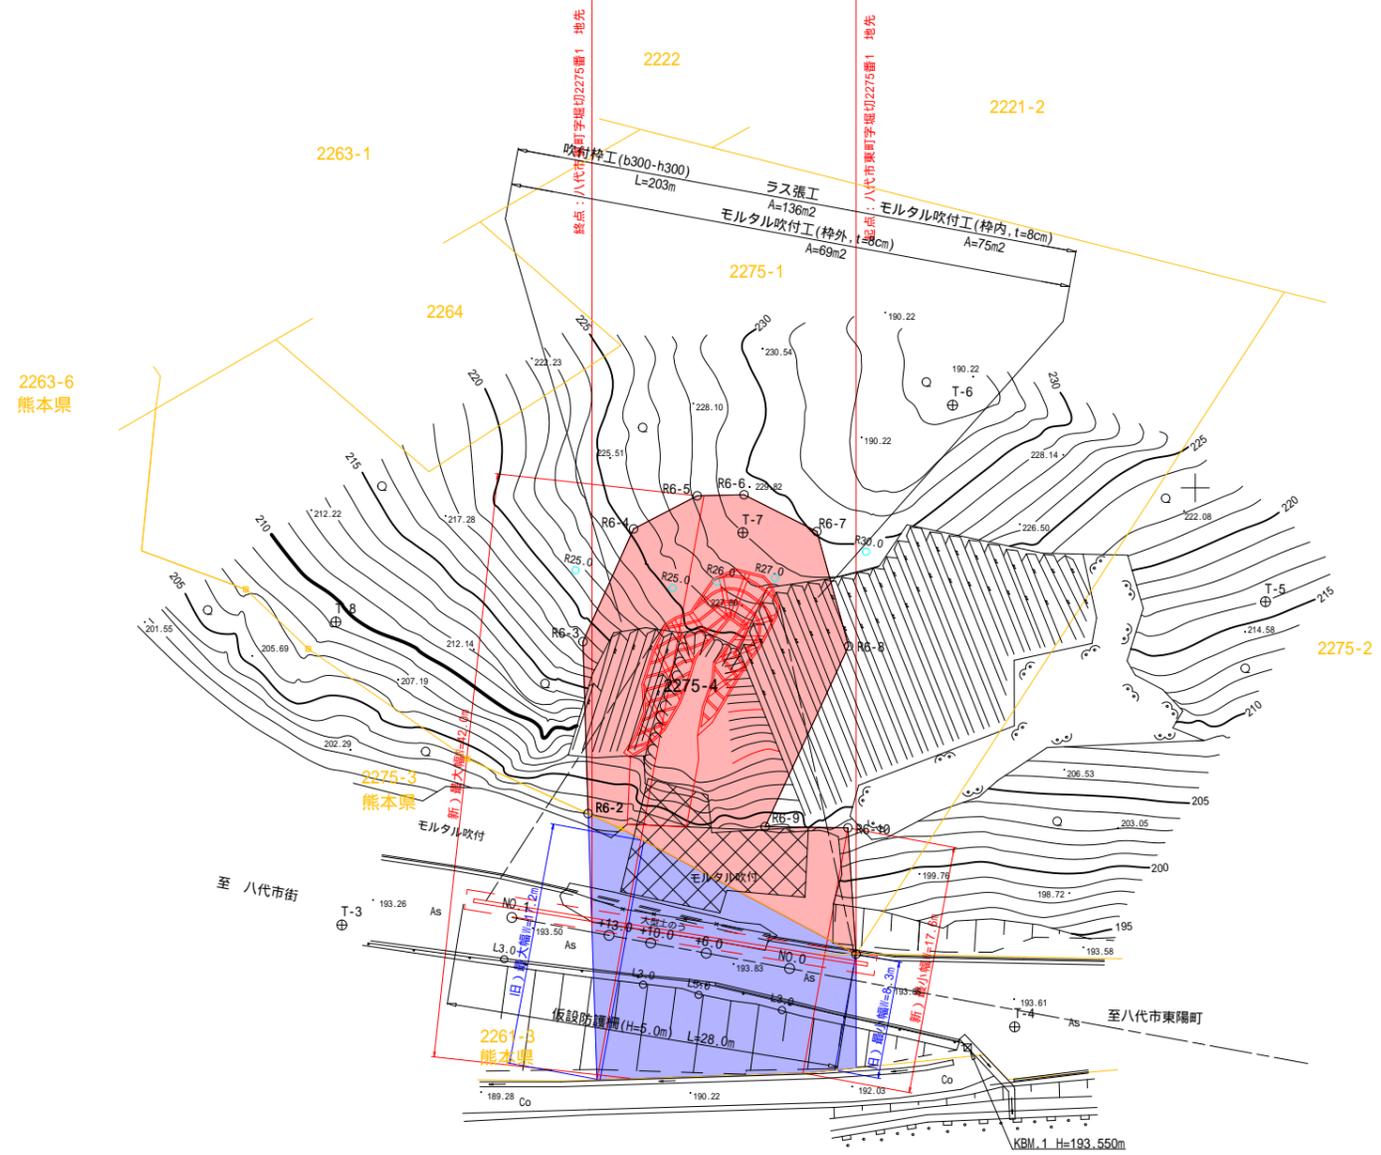

新) 延長L = 19.0m 最大幅W = 42.0m 最小幅W = 17.6m
 旧) 延長L = 19.0m 最大幅W = 17.2m 最小幅W = 8.3m



工事名	
路線名	県道 氷川八代線
工事箇所	八代市東町杣ノ木地内
図面種類	用地平面図
縮尺	S=1:250
図面番号	全 2 葉 第 2 号
発注機関	熊本県 県南広域本部 土木部