
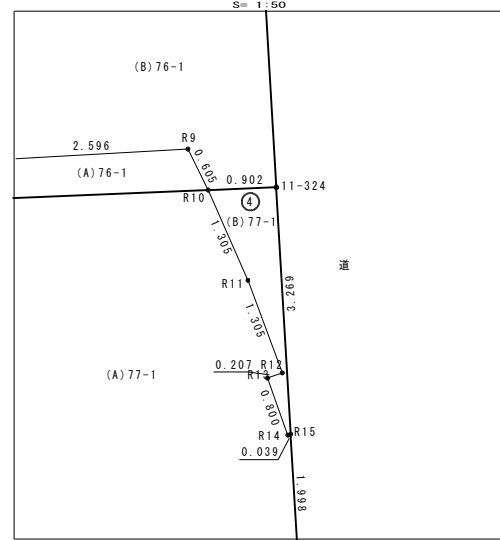
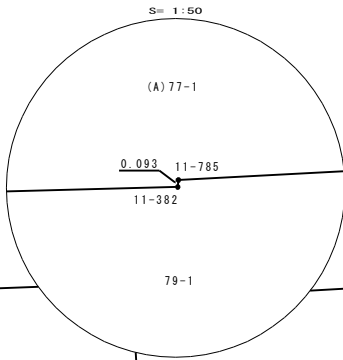
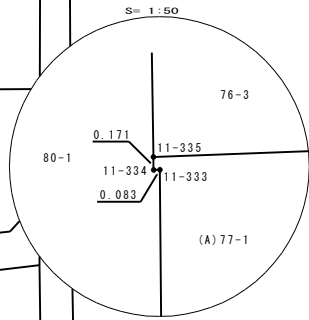
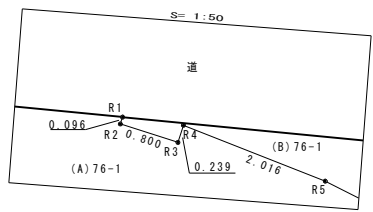


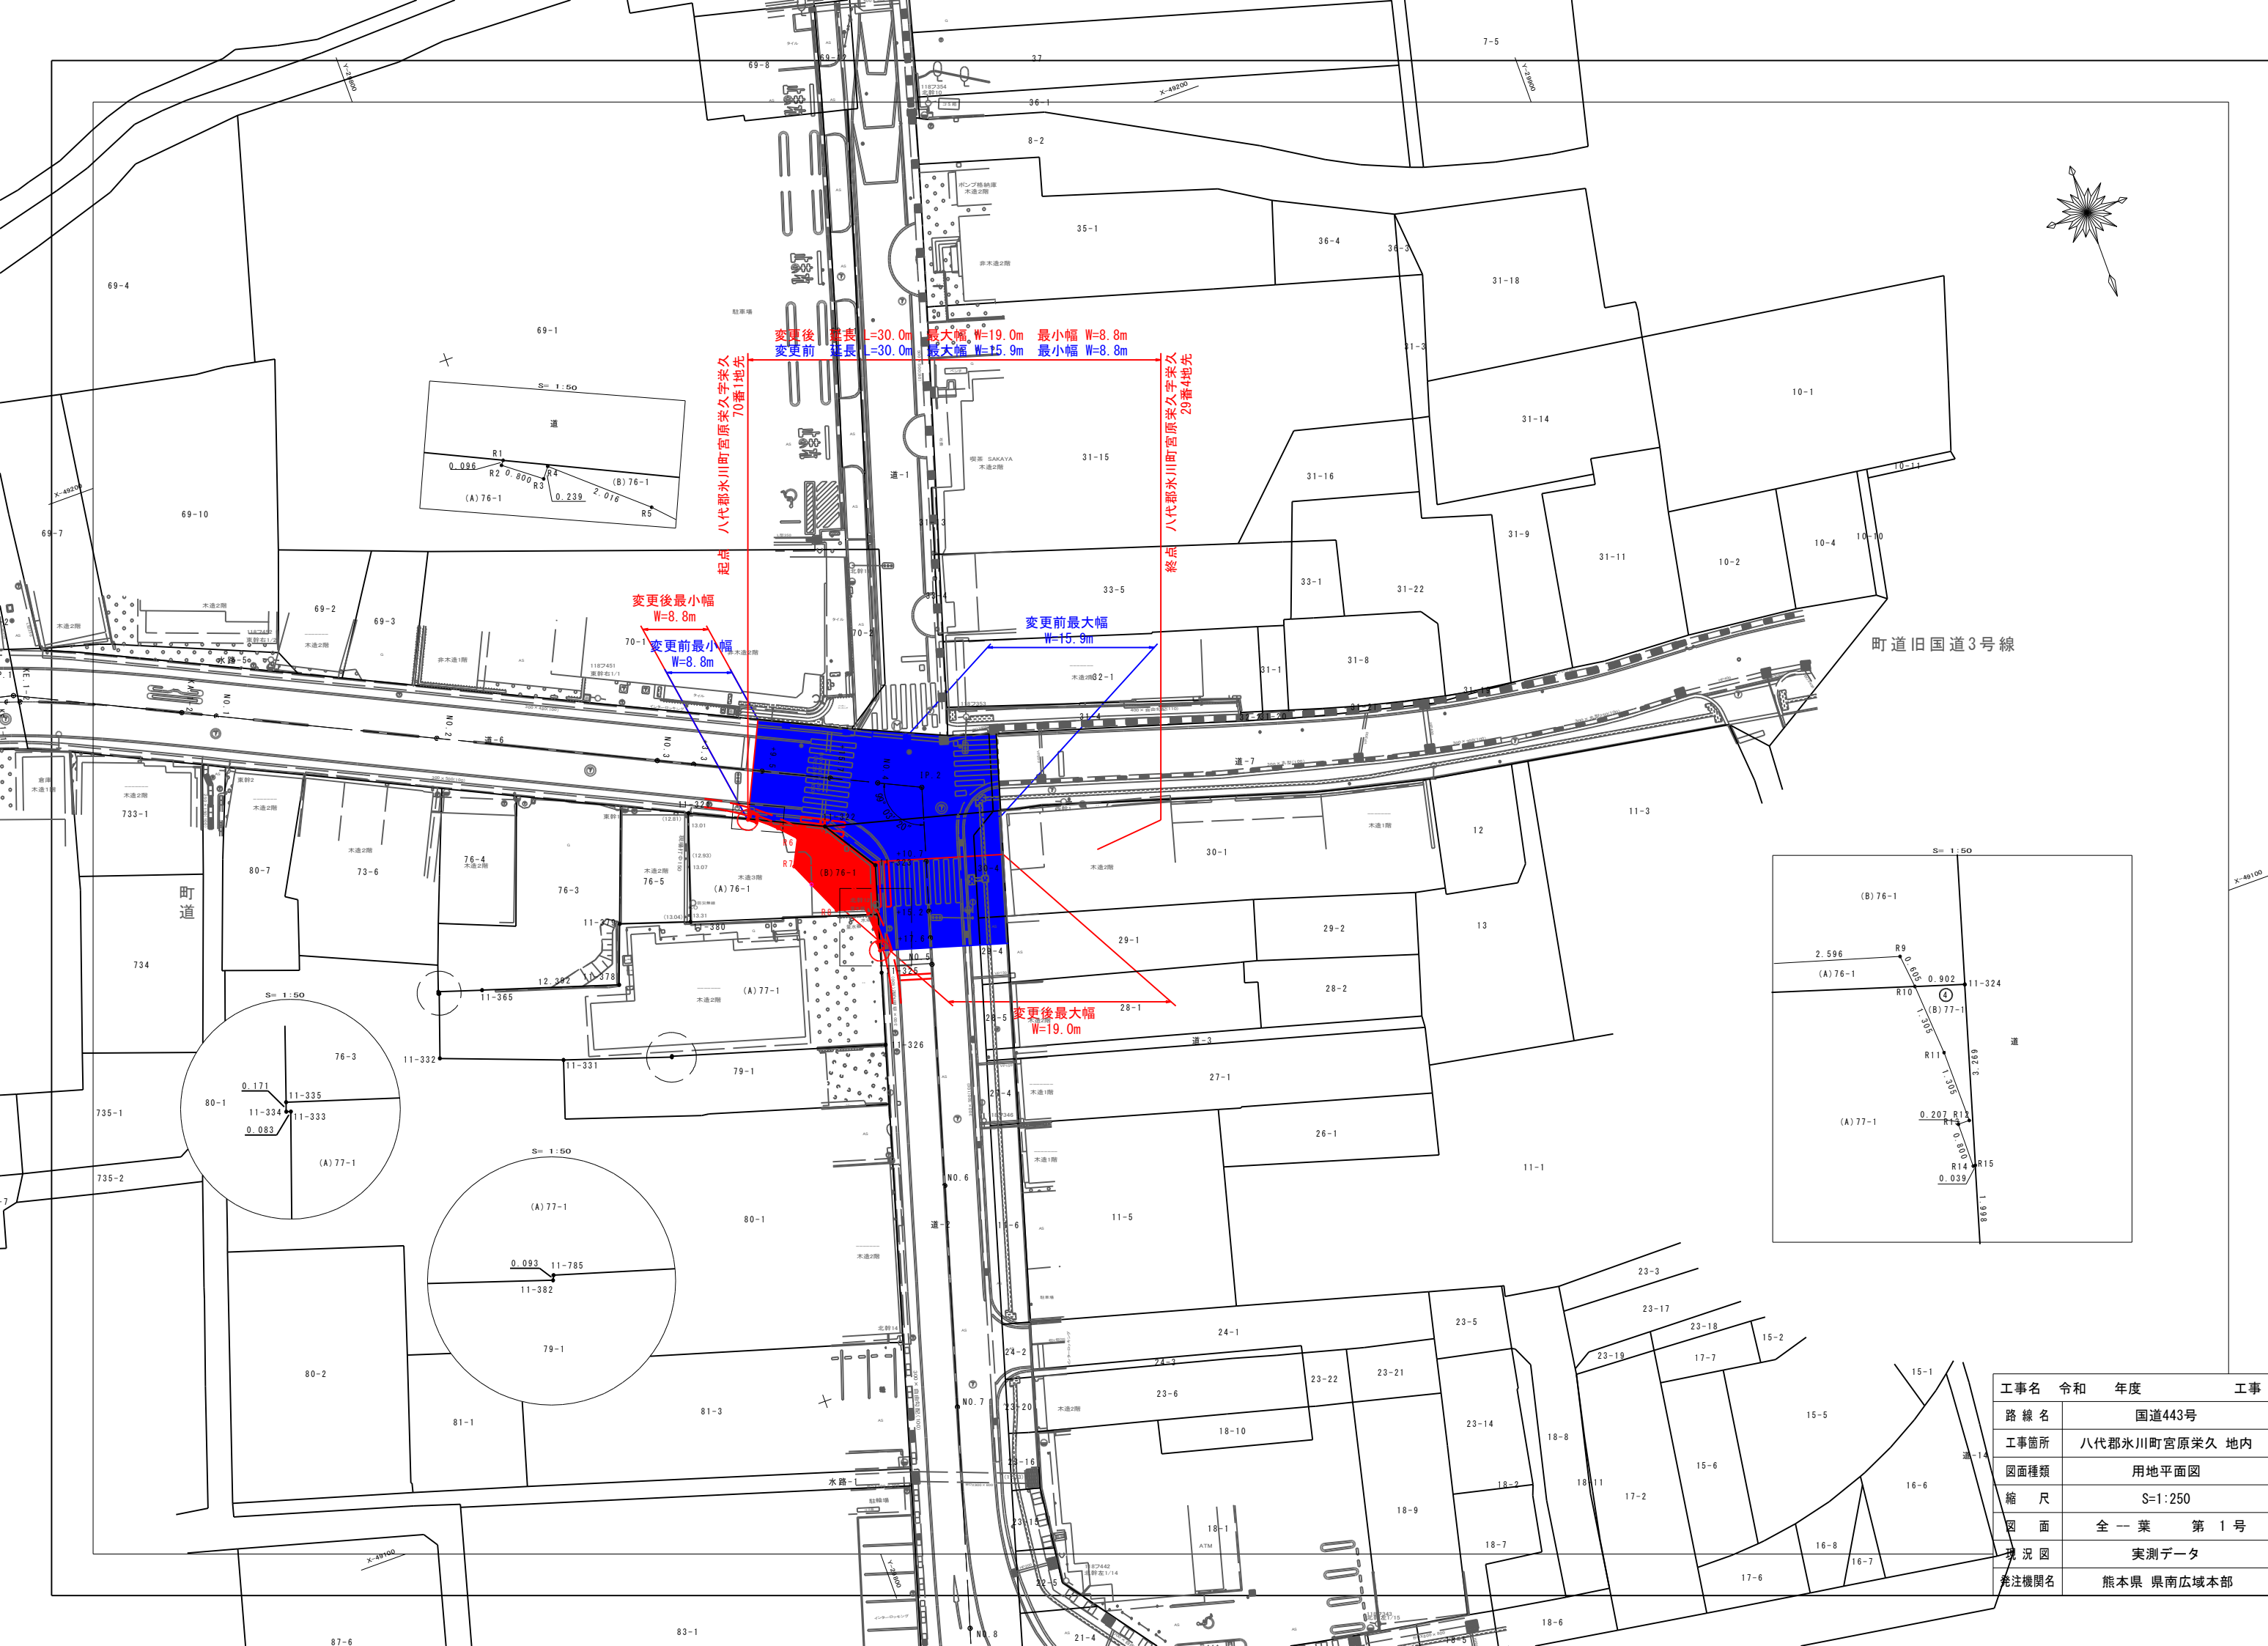

変更後 延長 L=30.0m 最大幅 W=19.0m 最小幅 W=8.8m
変更前 延長 L=30.0m 最大幅 W=15.9m 最小幅 W=8.8m

八代郡水川町宮原栄久字栄久 70番1地先 起点
八代郡水川町宮原栄久字栄久 29番4地先 終点

変更後最小幅 W=8.8m
変更前最小幅 W=8.8m

変更前最大幅 W=15.9m

変更後最大幅 W=19.0m

町道旧国道3号線

工事名	令和	年度	工事
路線名	国道443号		
工事箇所	八代郡水川町宮原栄久 地内		
図面種類	用地平面図		
縮尺	S=1:250		
図面	全一葉 第1号		
現況図	実測データ		
発注機関名	熊本県 県南広域本部		