


# 県道横野矢部線(滝尾) 平面図

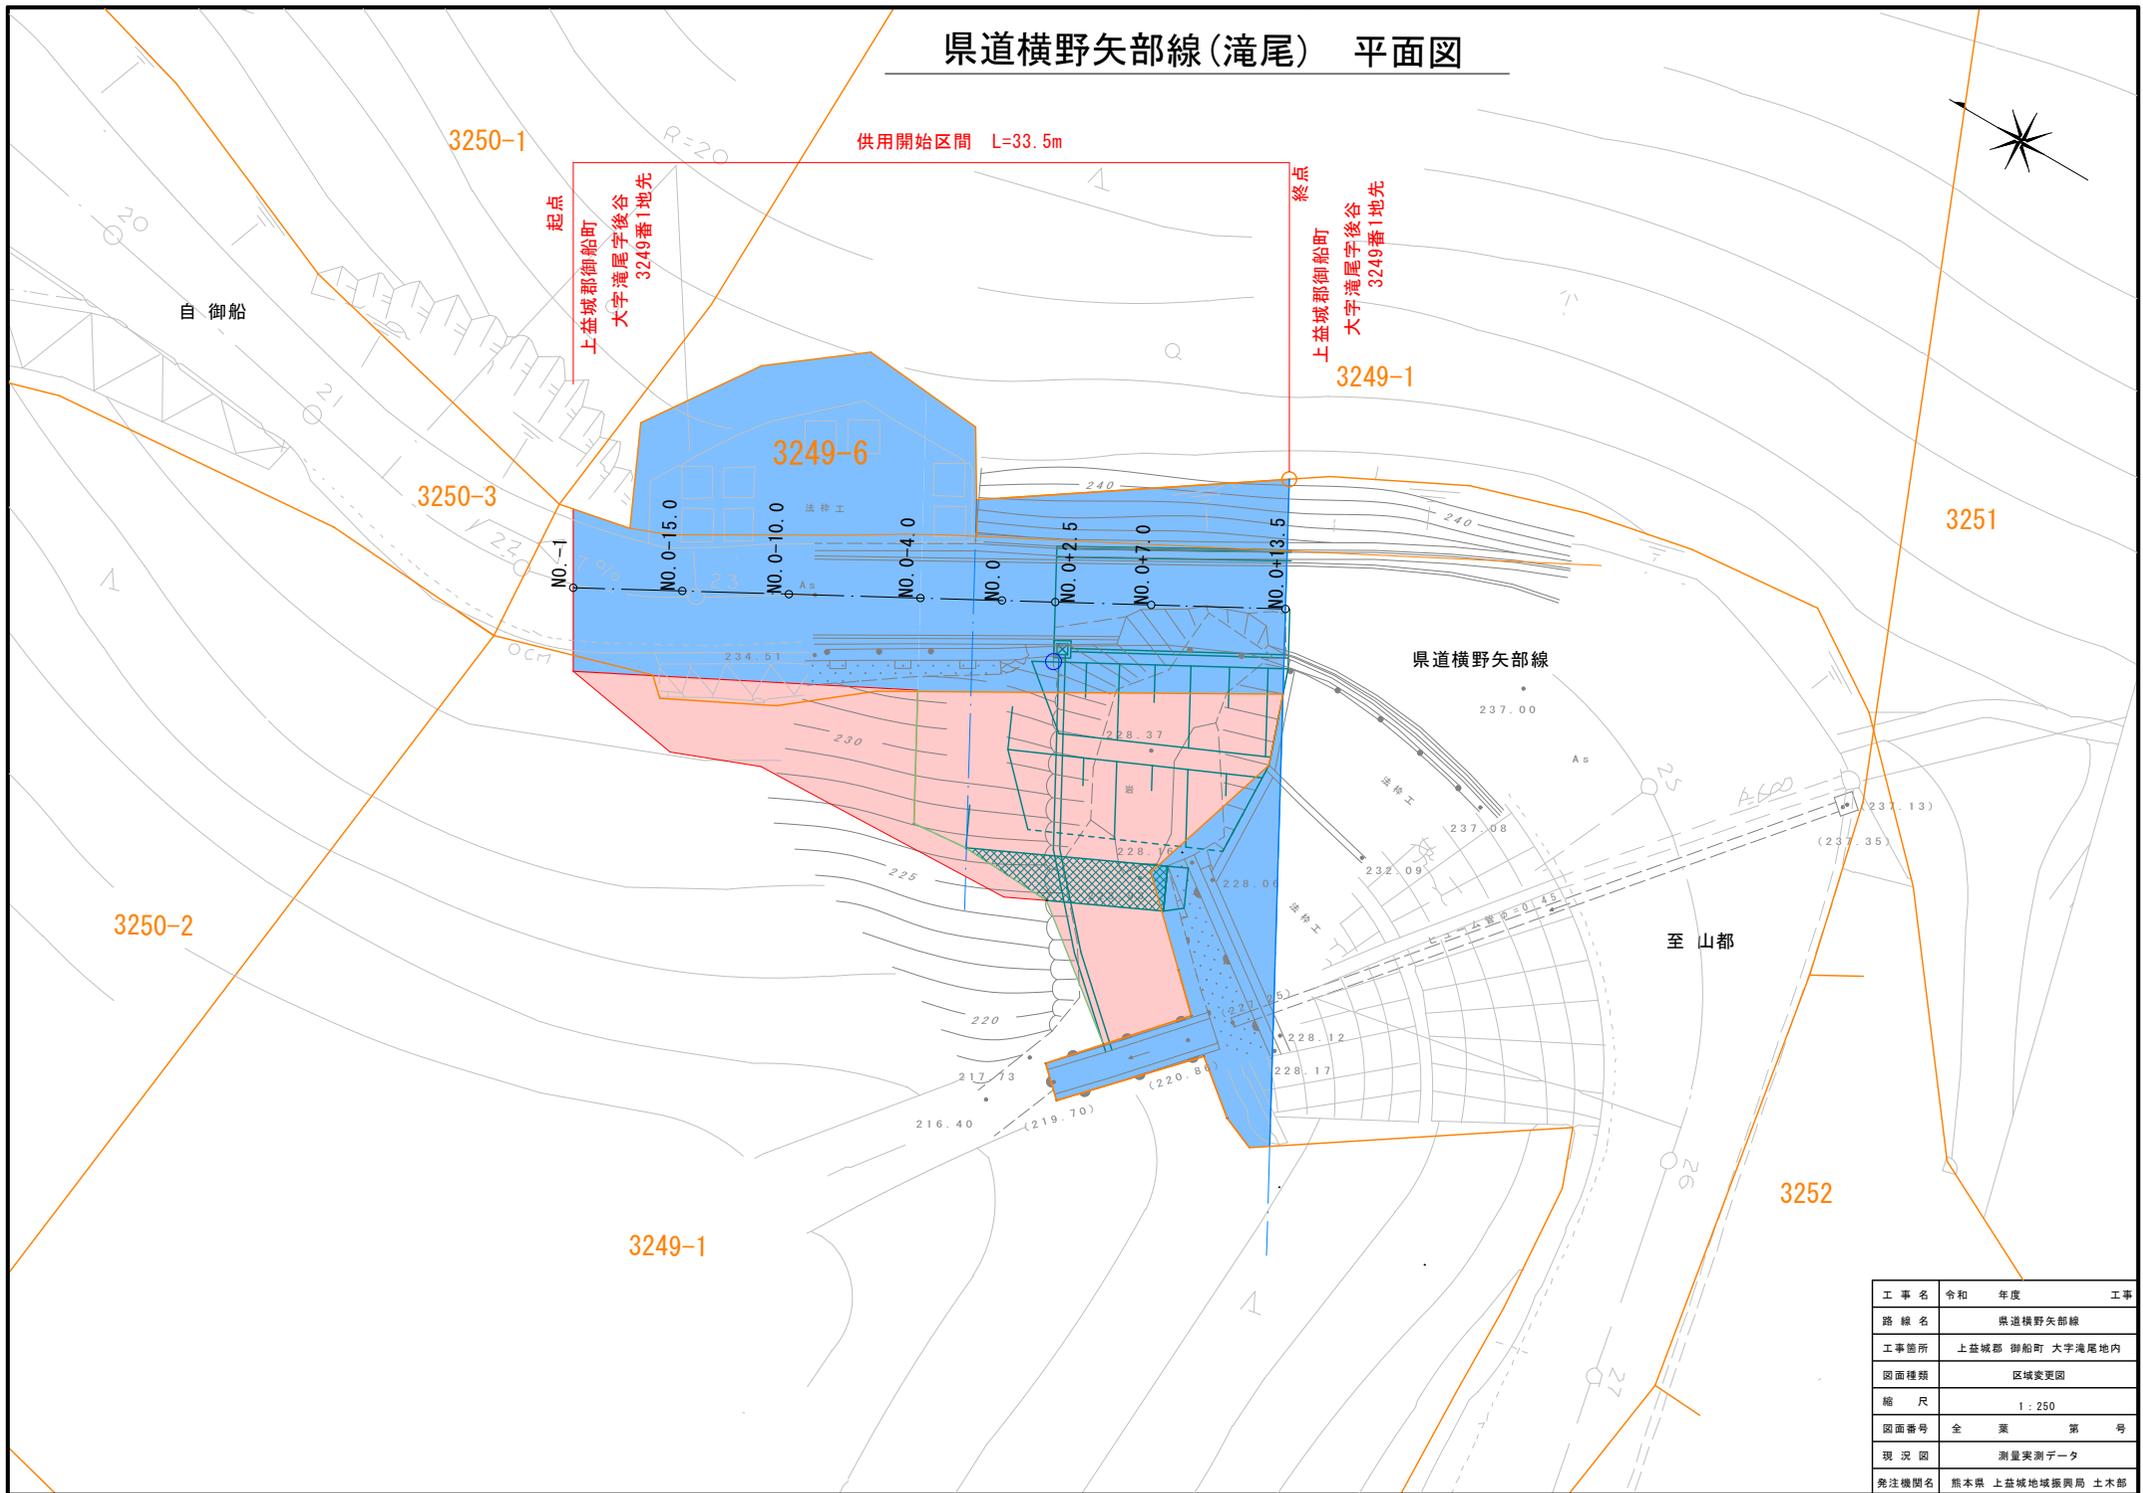

供用開始区間 L=33.5m

起点  
上益城郡御船町  
大字滝尾字後谷  
3249番1地先

終点  
上益城郡御船町  
大字滝尾字後谷  
3249番1地先  
3249-1

3249-6

3250-3

県道横野矢部線

3251

3250-2

至 山都

3249-1

3252

工事名	令和	年度	工事
路線名	県道横野矢部線		
工事箇所	上益城郡 御船町 大字滝尾地内		
図面種類	区域変更図		
縮尺	1:250		
図面番号	全	葉	第 号
現況図	測量実測データ		
発注機関名	熊本県 上益城地域振興局 土木部		