


平面図 S=1:250

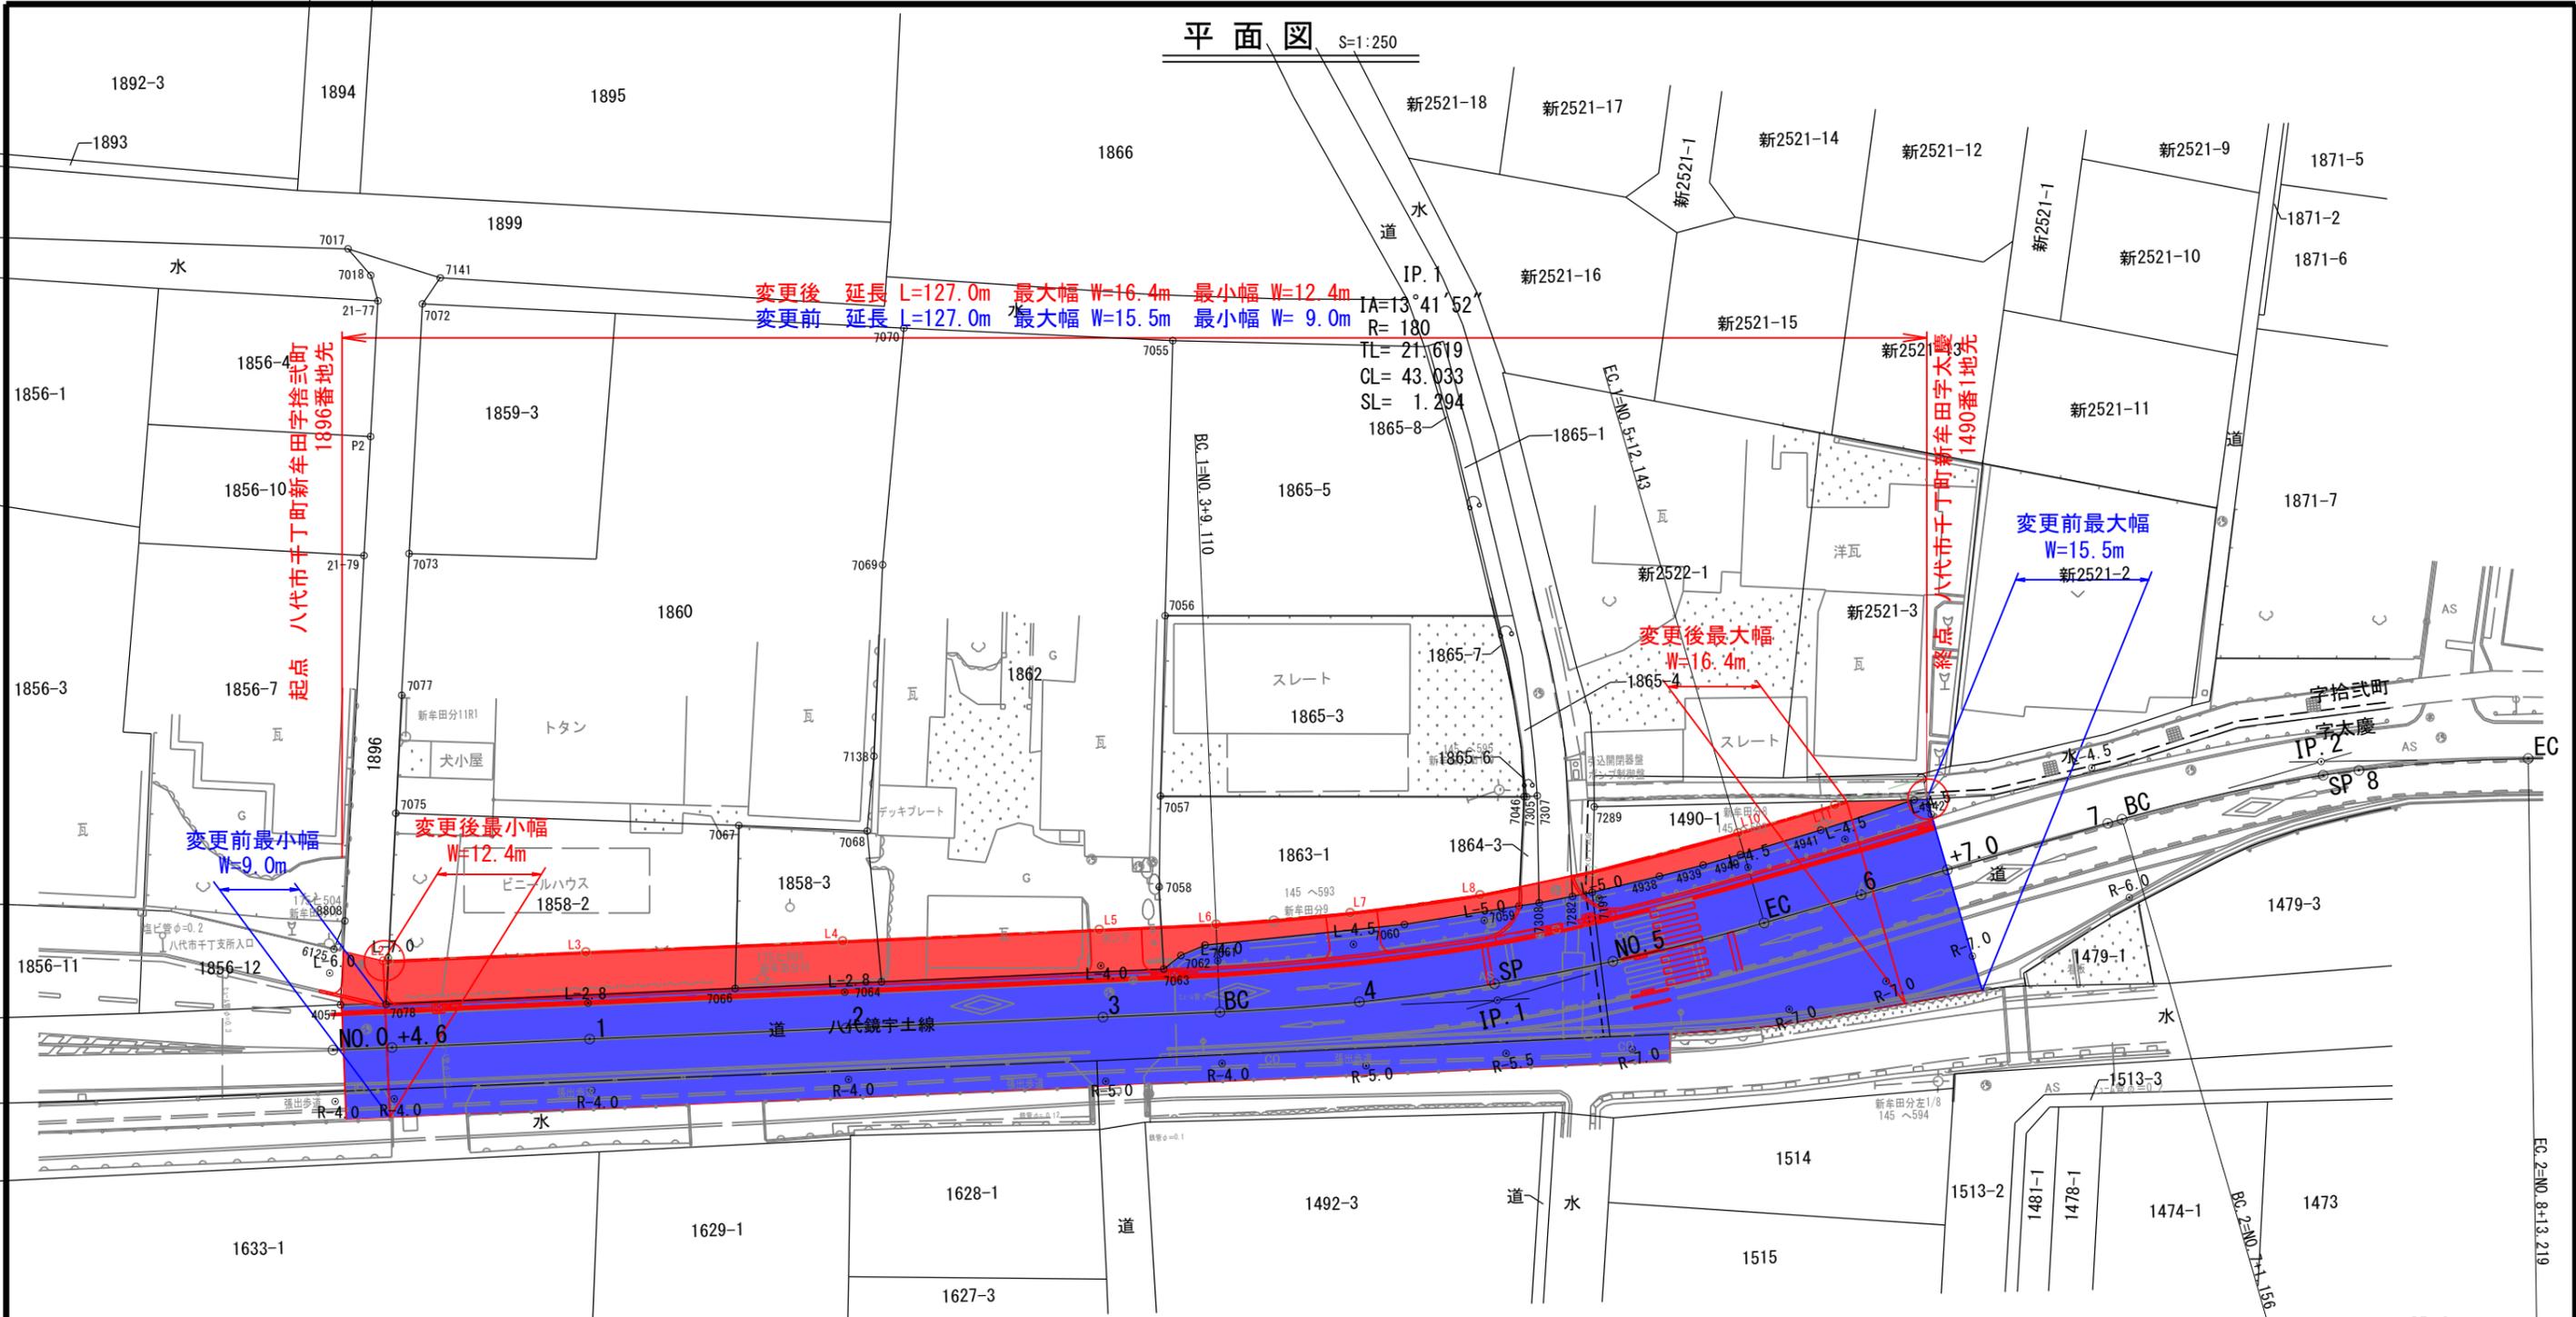

工事名	令和	年度	工事
路線名	県道八代鏡宇土線		
工事箇所	八代市千丁町古閑出地内		
図面種類	平面図		
縮尺	図示		
図面	全5葉 第1号		
現況図			
発注機関名	県南広域本部 土木部		