


平面図 S=1:500

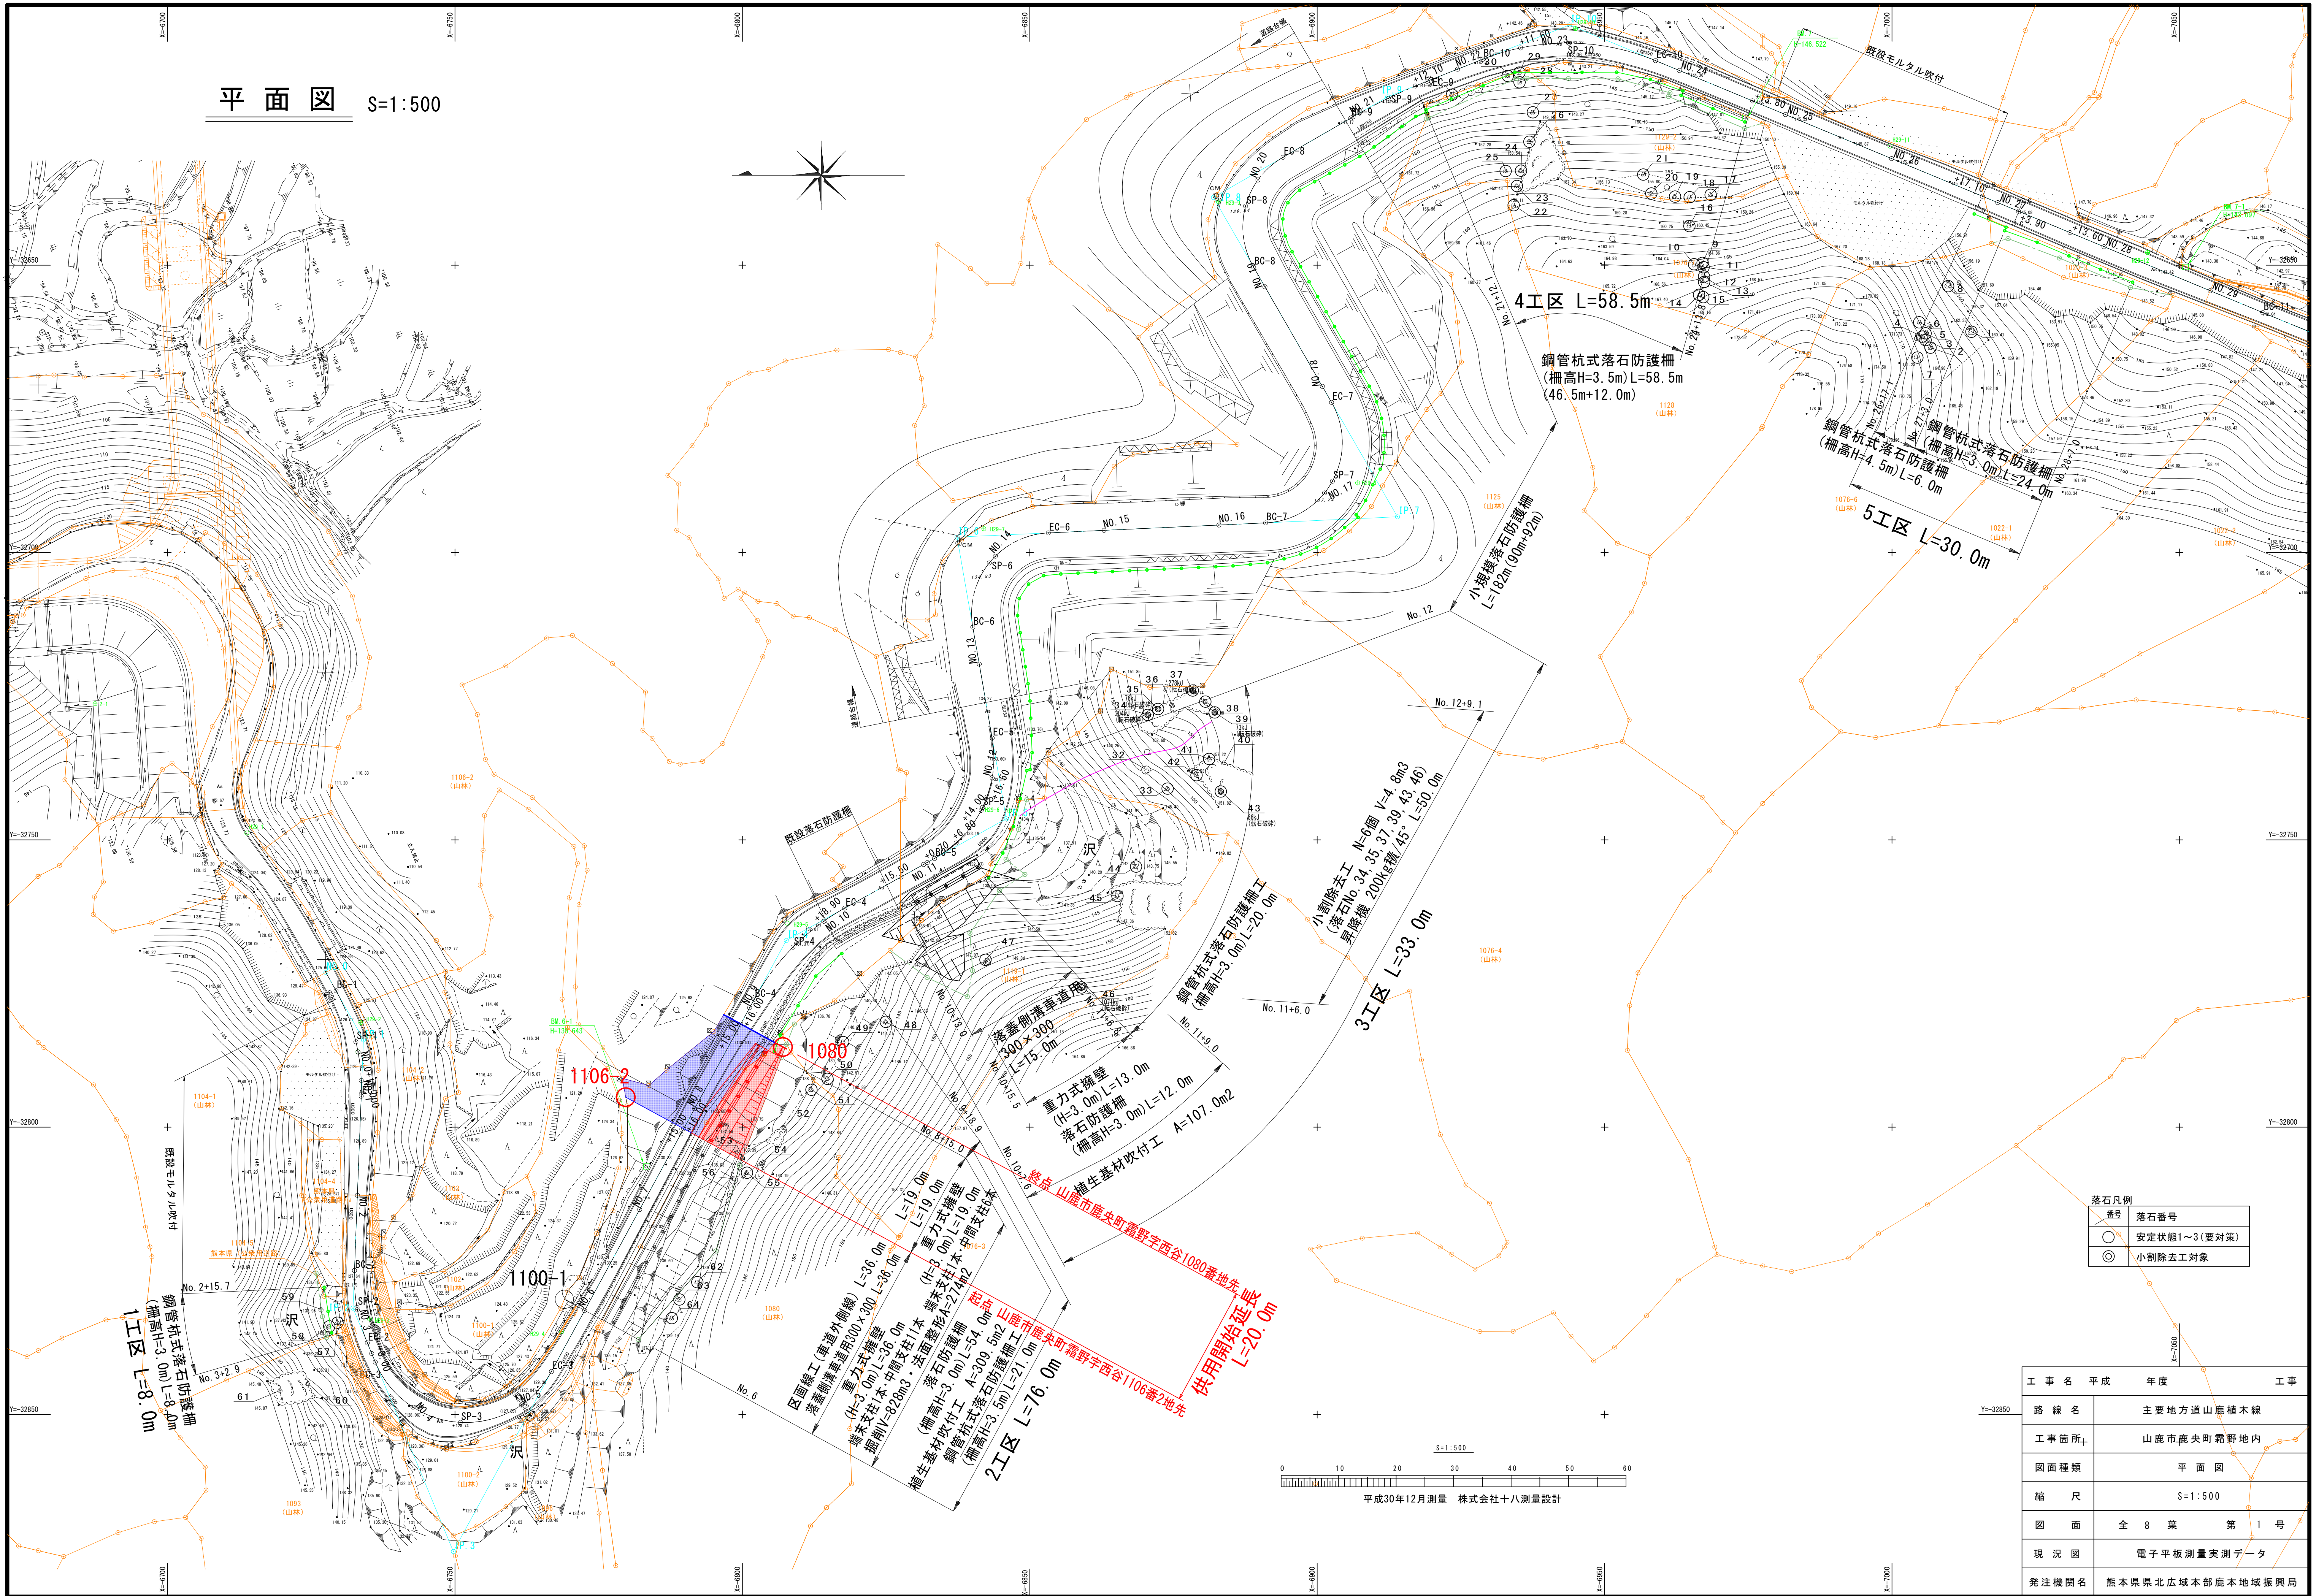

落石凡例	
番号	落石番号
○	安定状態1~3(要対策)
◎	小割除去工対象

工事名	平成	年度	工事
路線名			主要地方道山鹿植木線
工事箇所			山鹿市鹿央町霧野地内
図面種類			平面図
縮尺			S=1:500
図面			全 8 葉 第 1 号
現況図			電子平板測量実測データ
発注機関名			熊本県県北広域本部鹿本地域振興局