


平 面 図 S=1:500

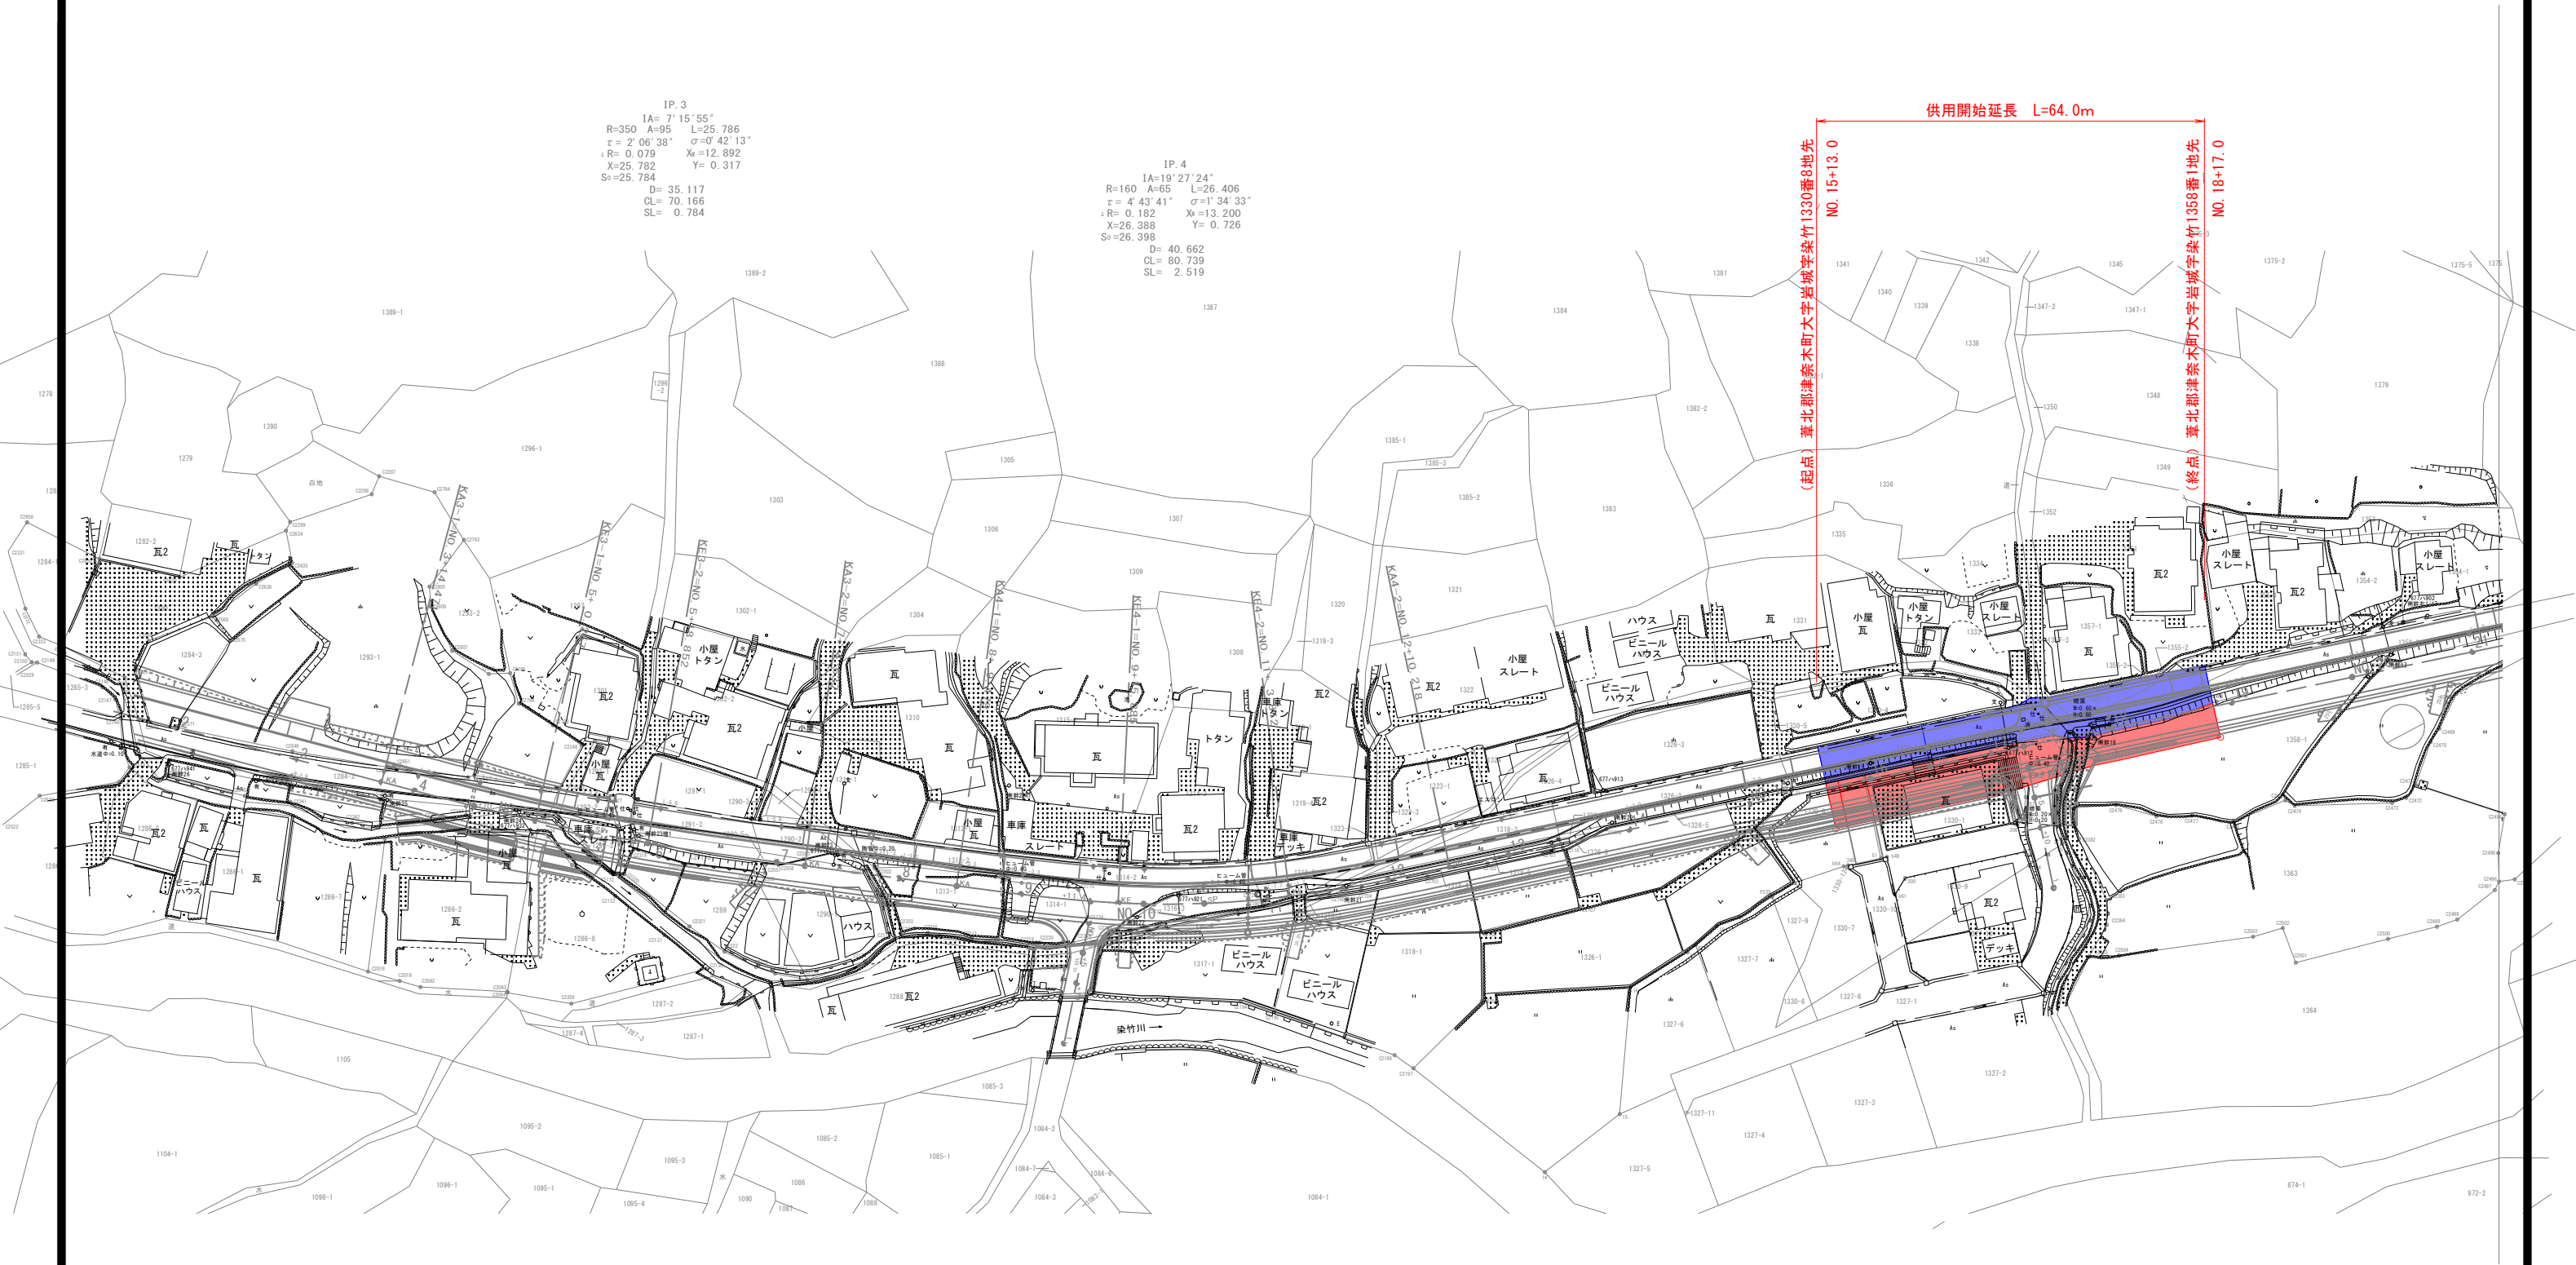

IP. 3  
IA= 7° 15' 55"  
R=350 A=95 L=25.786  
τ= 2° 06' 38" σ=0° 42' 13"  
iR= 0.079 X=25.782 Y= 0.317  
Sa=26.784  
D= 35.117  
CL= 70.166  
SL= 0.784

IP. 4  
IA=19° 27' 24"  
R=160 A=65 L=26.406  
τ= 4° 43' 41" σ=1° 34' 33"  
iR= 0.182 X=13.200 Y= 0.726  
Sa=26.398  
D= 40.662  
CL= 80.739  
SL= 2.519

|       |                    |
|-------|--------------------|
| 路線名   | 深川津奈木線             |
| 工事箇所  | 葦北郡津奈木町染竹地内        |
| 図面種類  | 平面図                |
| 縮尺    | 1 : 500            |
| 図面    | 全 葉 第 1 号          |
| 現況図   | 電子平板測量実測データ        |
| 発注機関名 | 県南広域本部 芦北地域振興局 土木部 |