


平面図 S=1:250

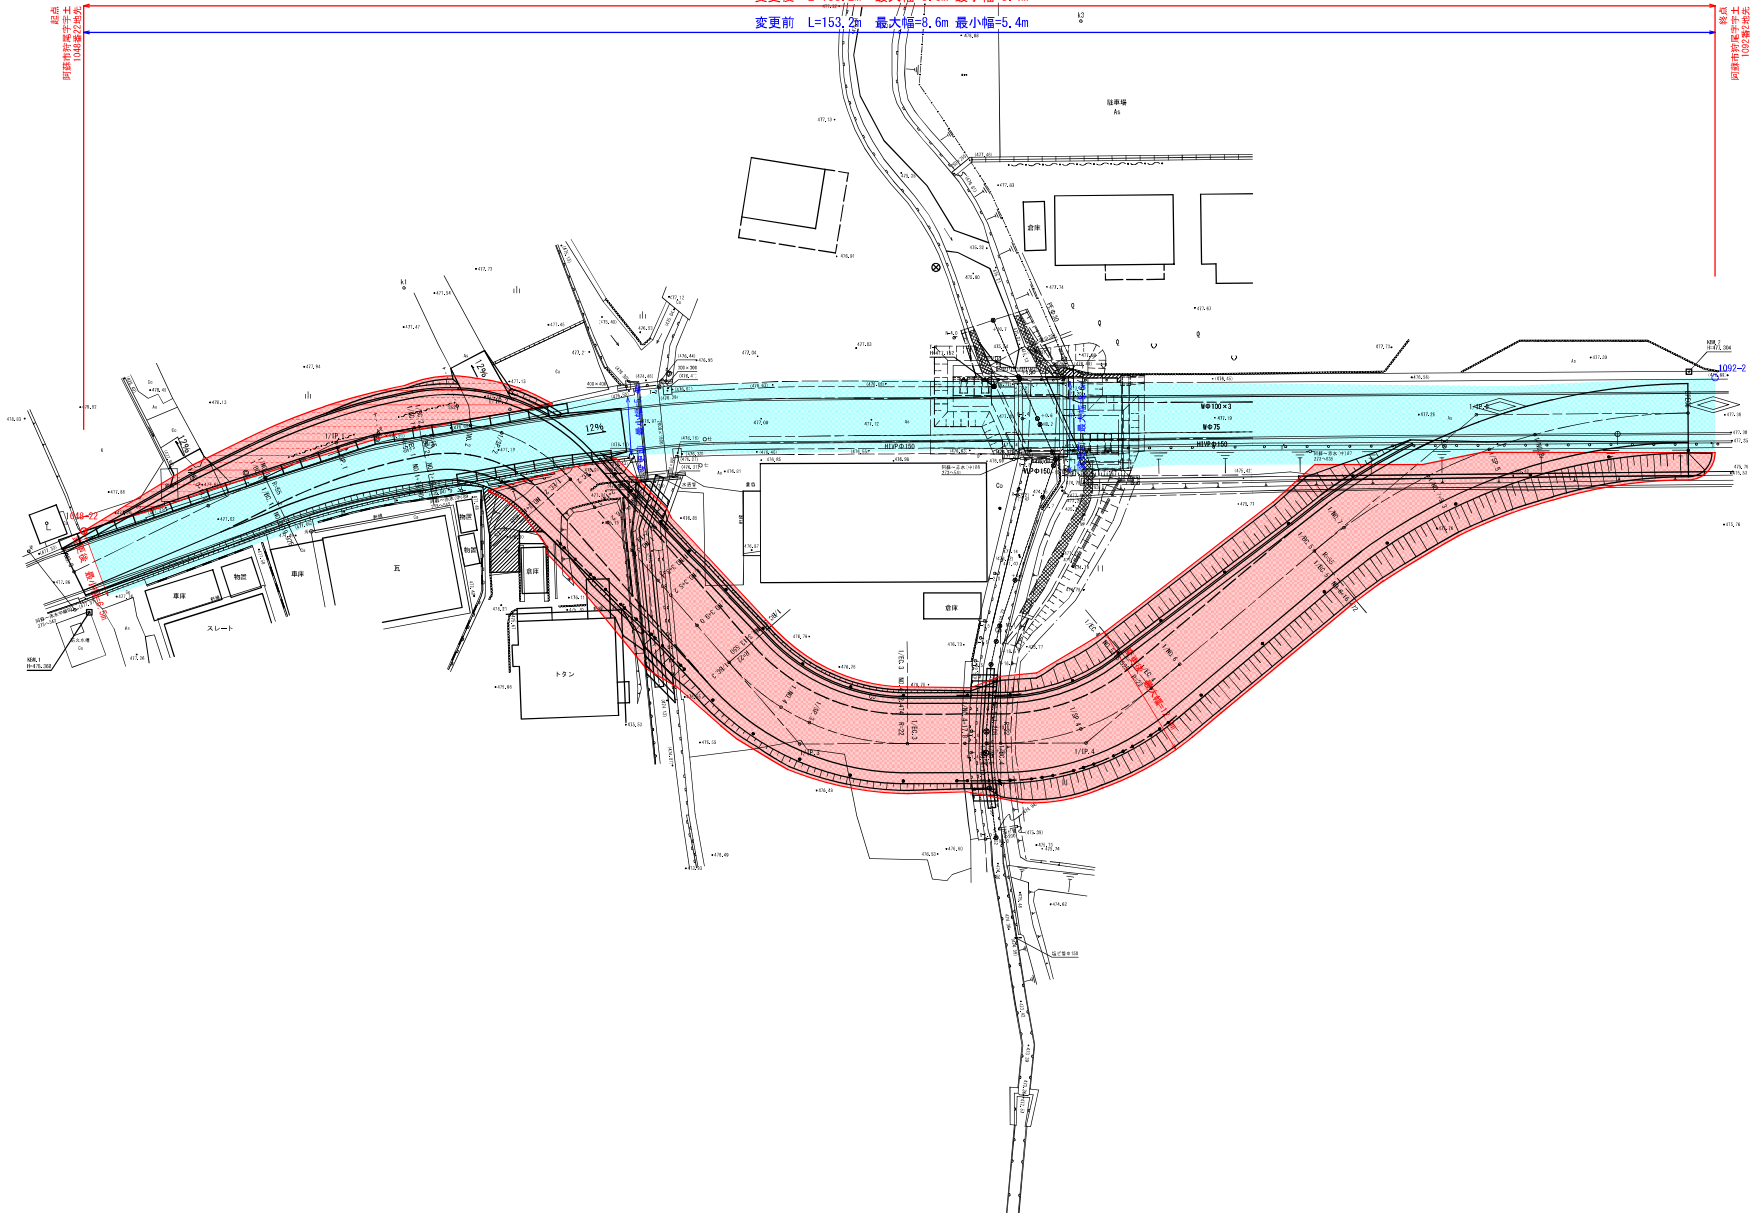

変更後 L=174.5m 最大幅=12.9m 最小幅=6.5m
変更後 L=153.2m 最大幅=8.6m 最小幅=5.4m
変更前 L=153.2m 最大幅=8.6m 最小幅=5.4m



工事名	
路線名	阿蘇市阿蘇線(迂回路)
工事箇所	阿蘇市阿蘇地内
図面種類	区域変更平面図
縮尺	S=1:250
図面	
現況図	地形測量実測データ
発注機関名	熊本県北広域本部 阿蘇地域振興局 土木部