


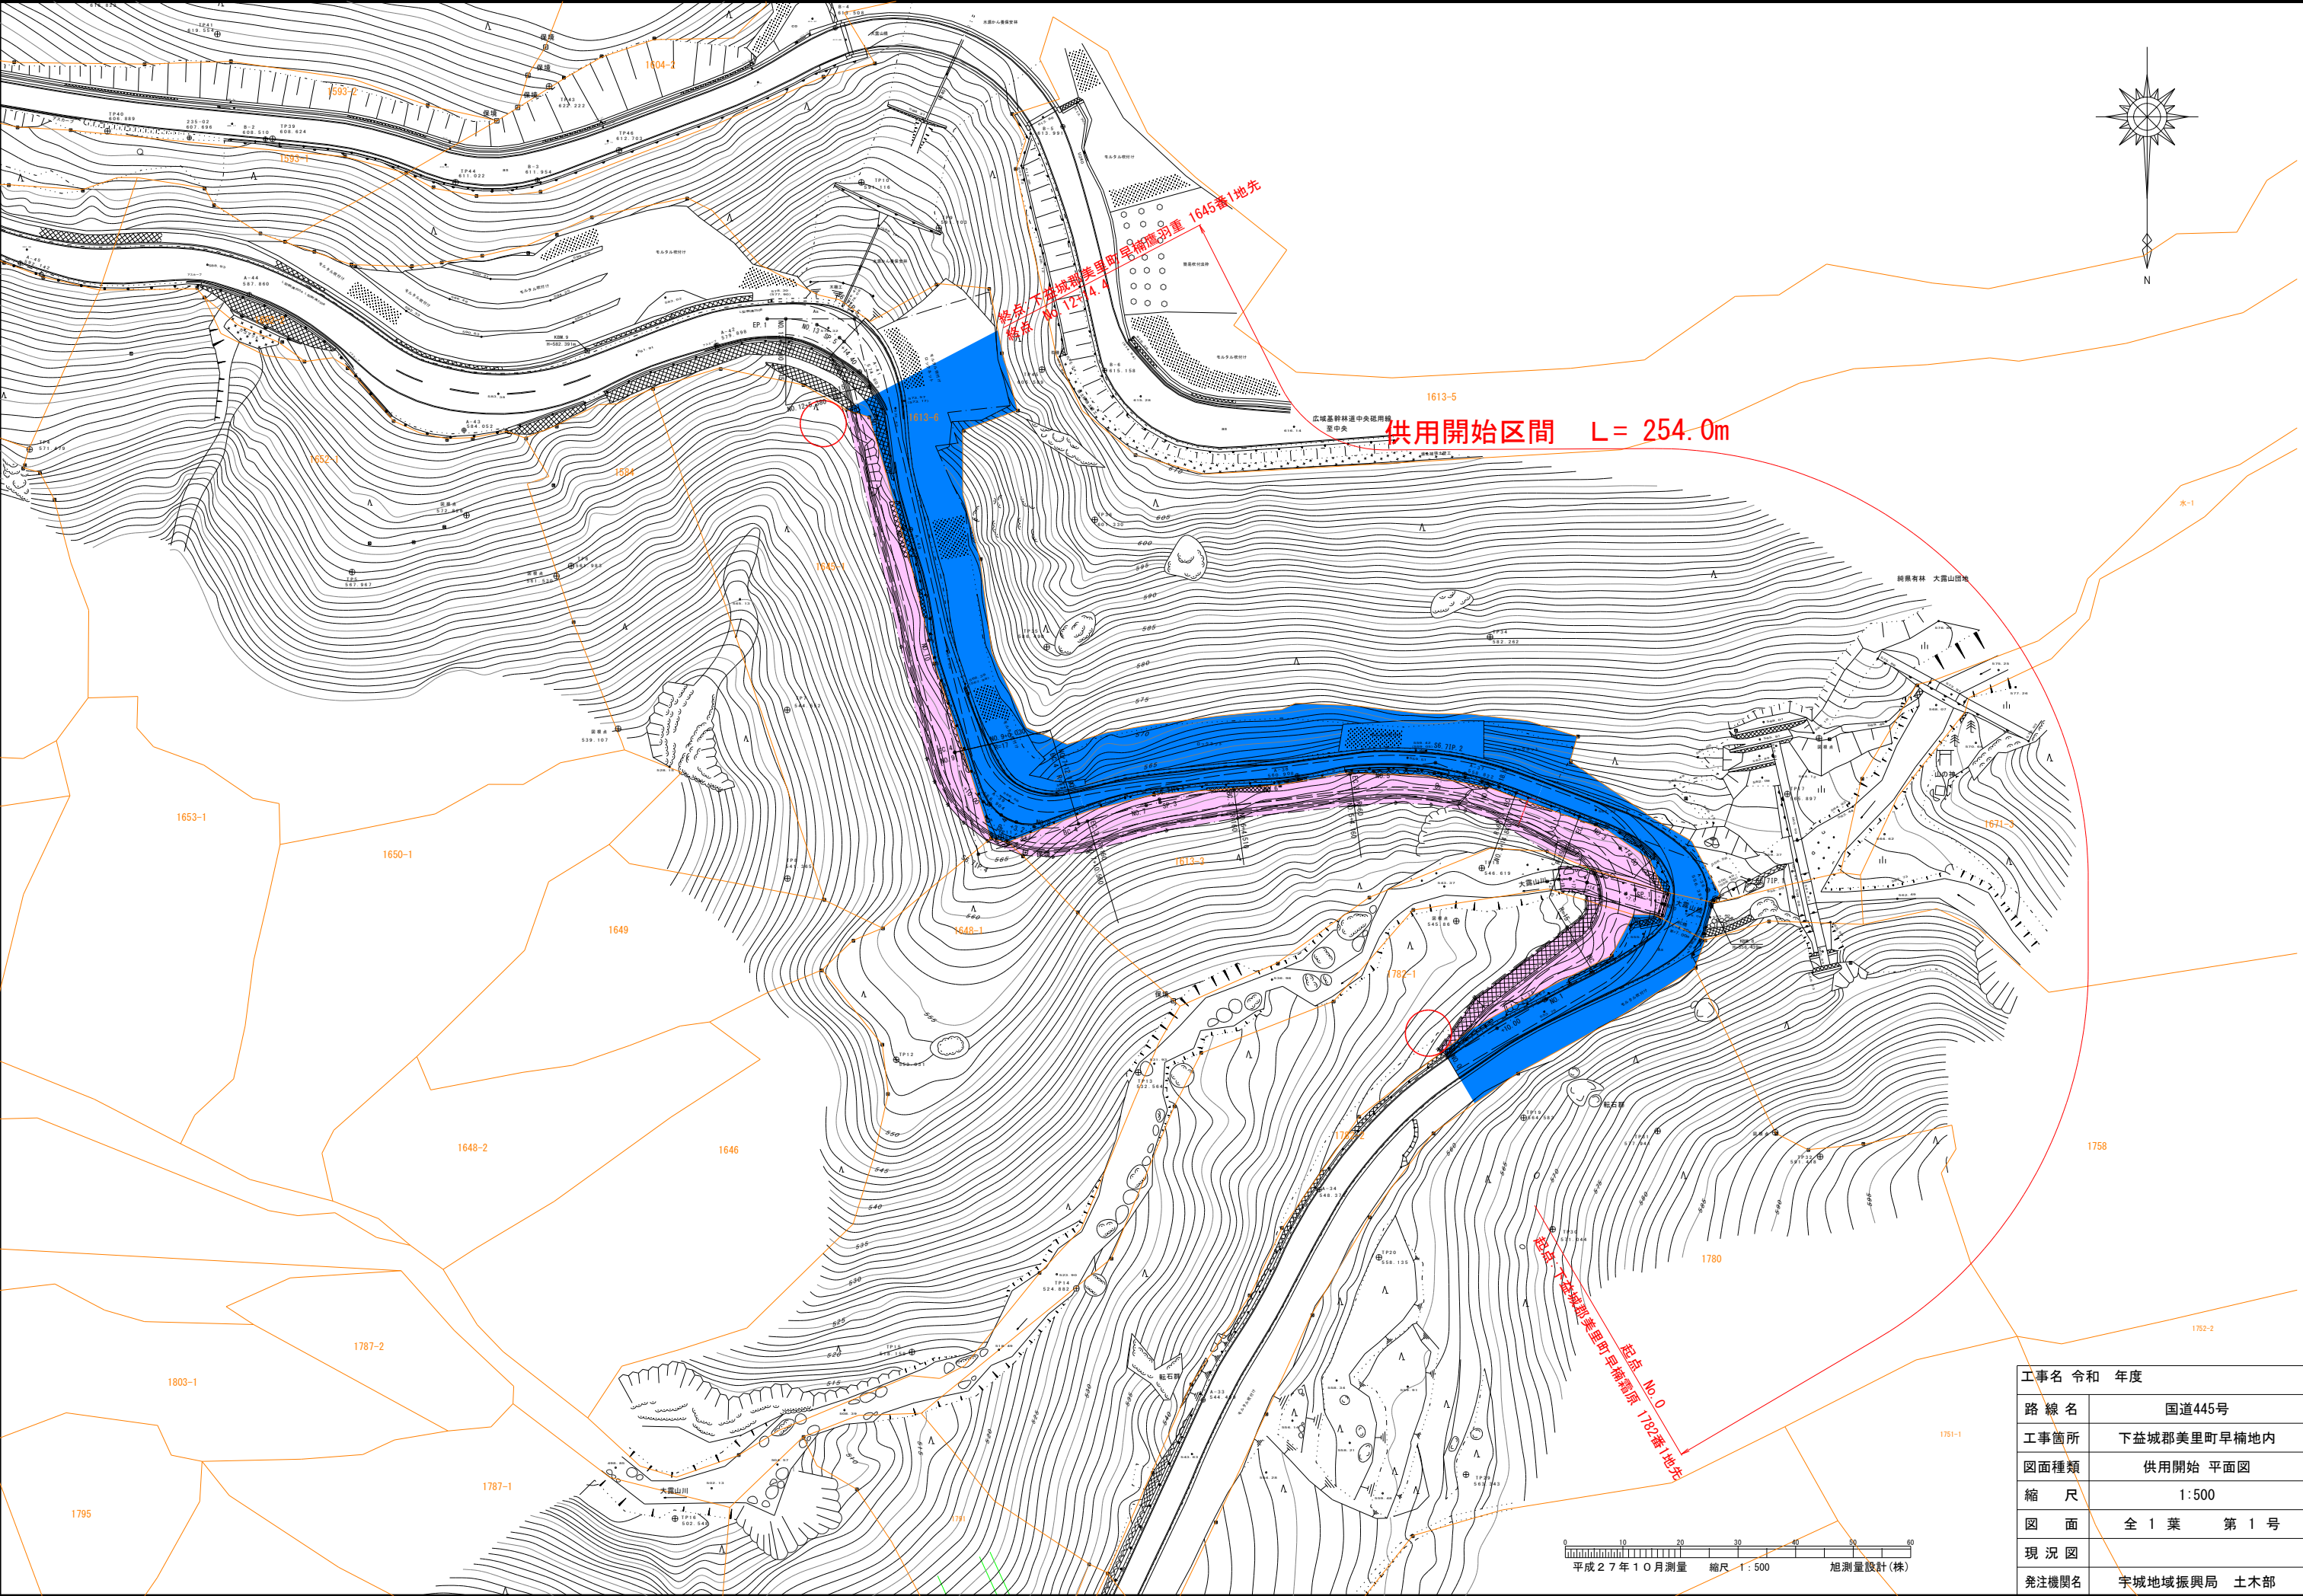

|           |             |
|-----------|-------------|
| 工事名 令和 年度 |             |
| 路線名       | 国道445号      |
| 工事箇所      | 下益城郡美里町早楠地内 |
| 図面種類      | 供用開始 平面図    |
| 縮尺        | 1:500       |
| 図面        | 全 1 葉 第 1 号 |
| 現況図       |             |
| 発注機関名     | 宇城地域振興局 土木部 |