


# 用地平面図


S=1:250

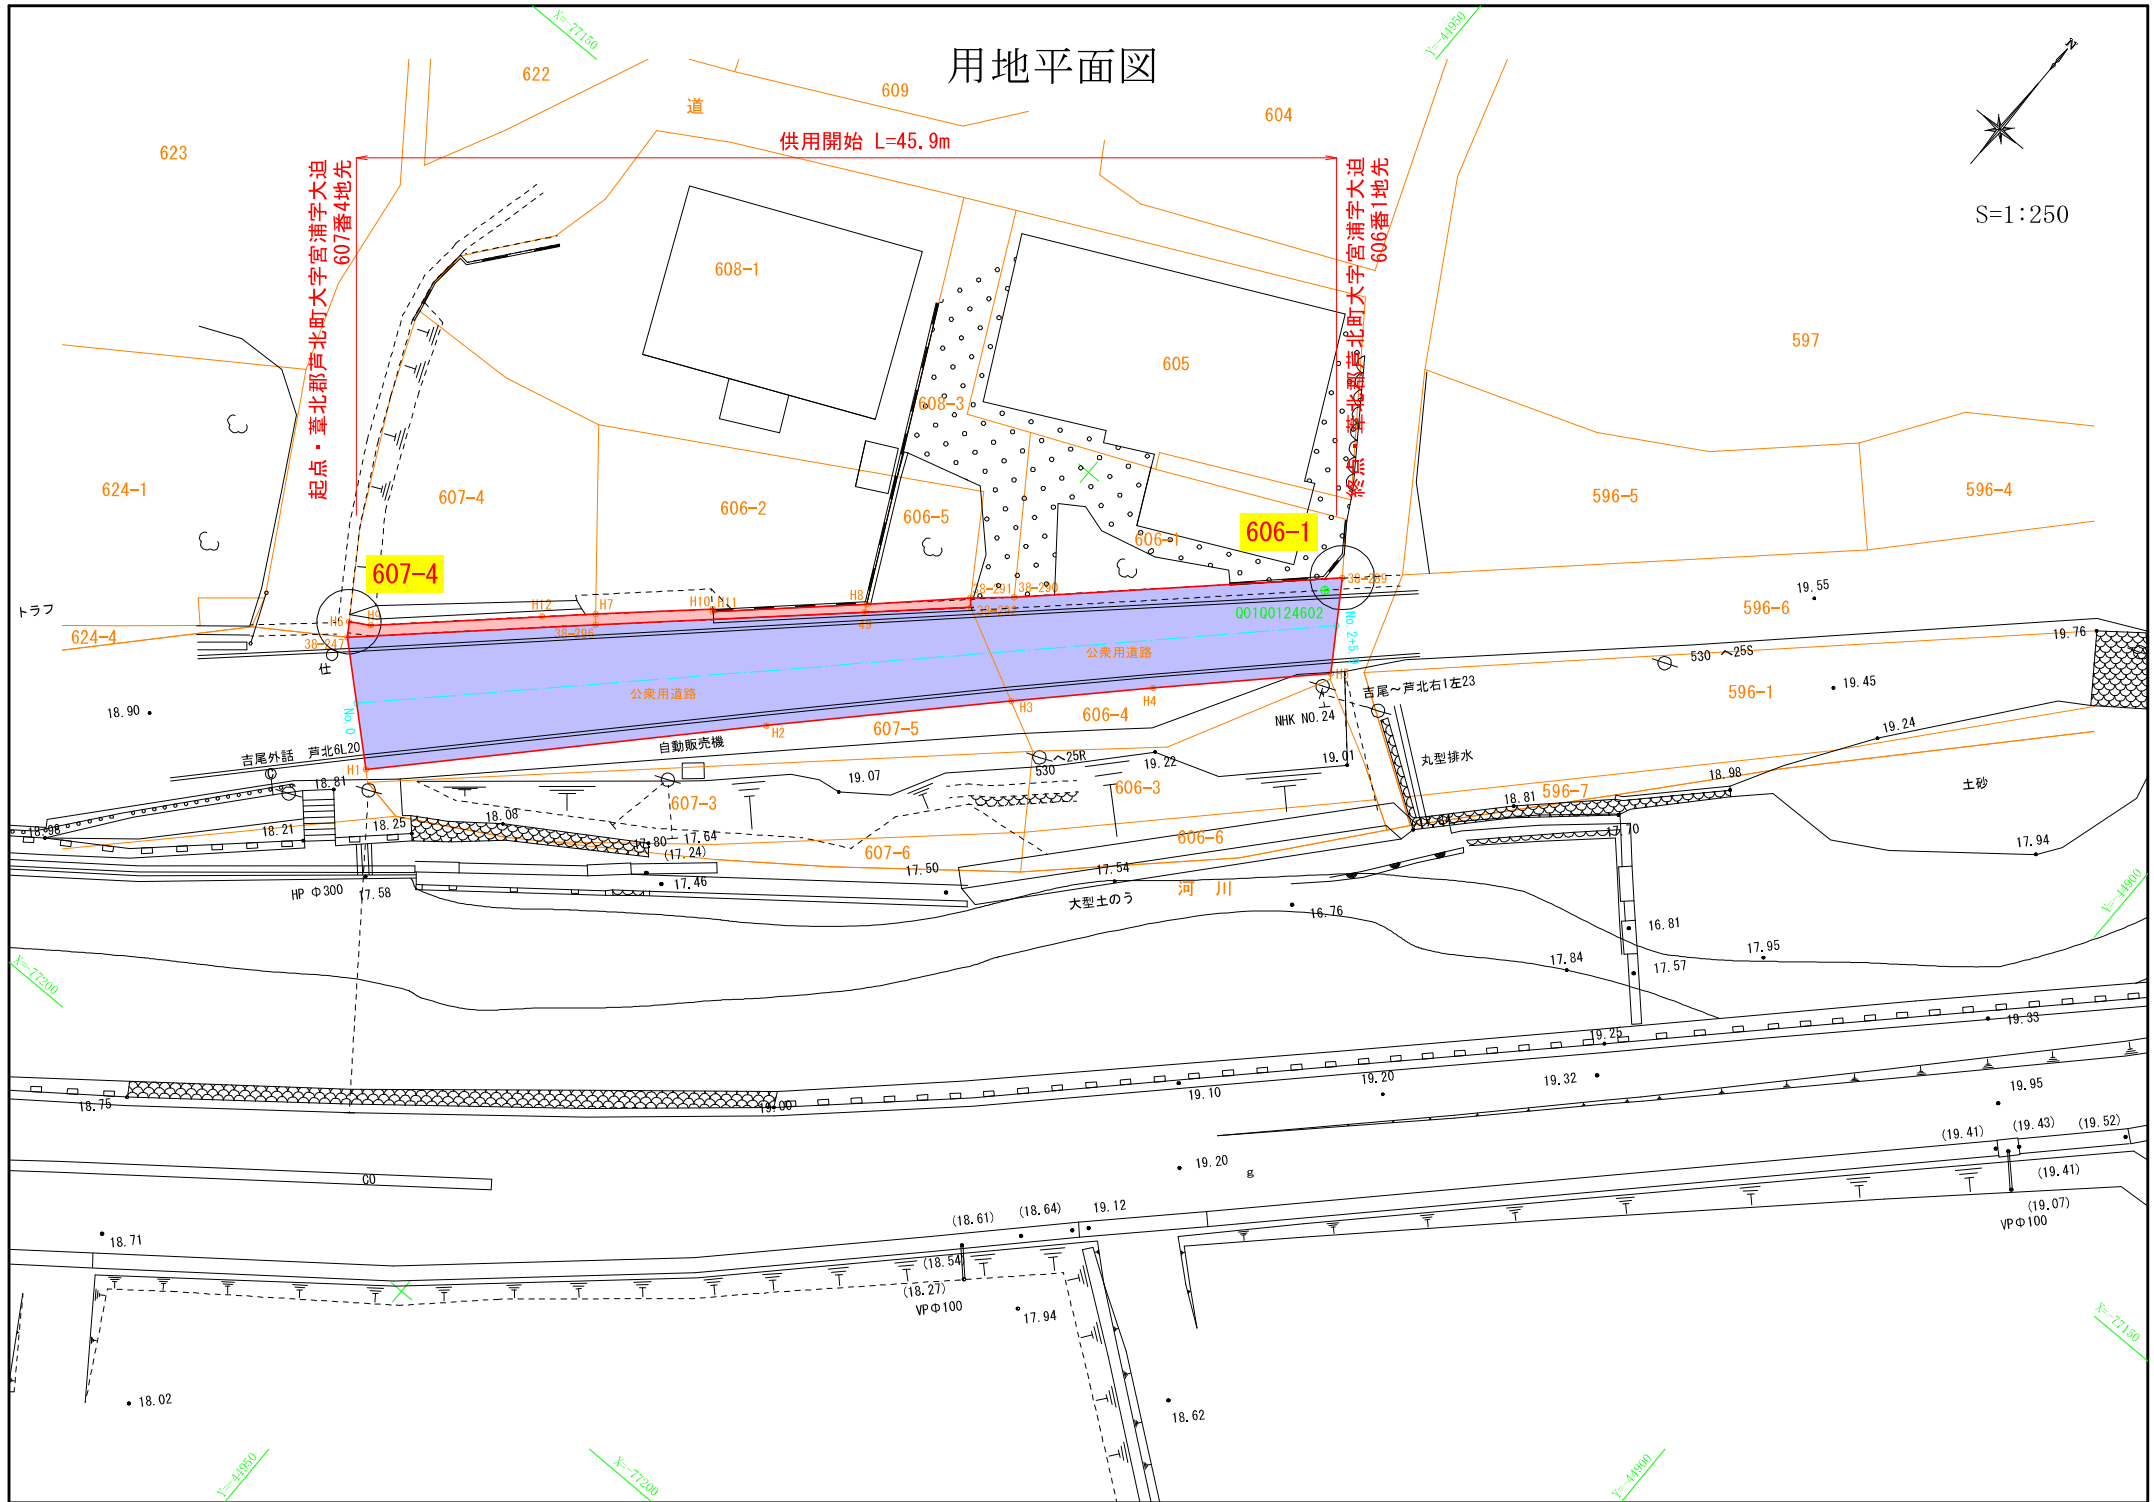

# 用地平面図




S=1:250

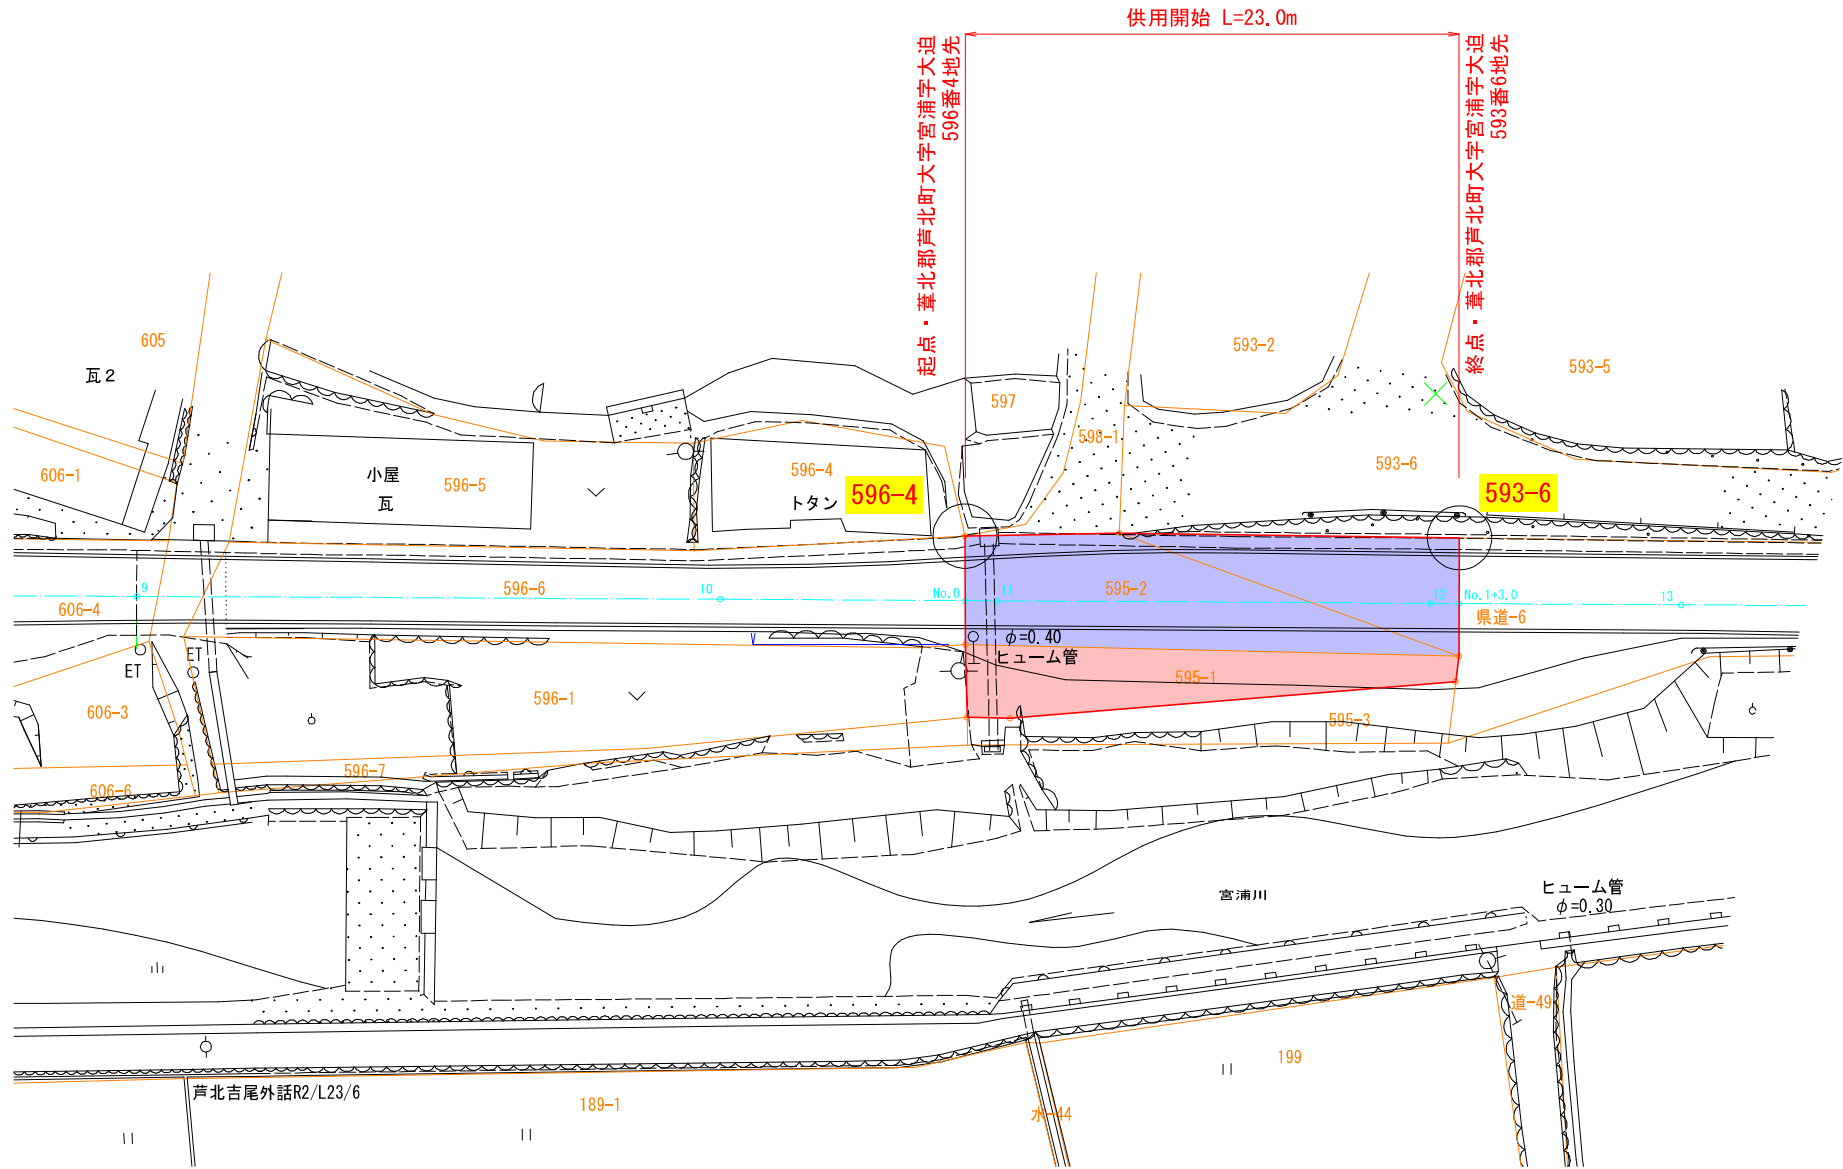

用地平面図

葦北郡芦北町宮浦地内  
S=1:500

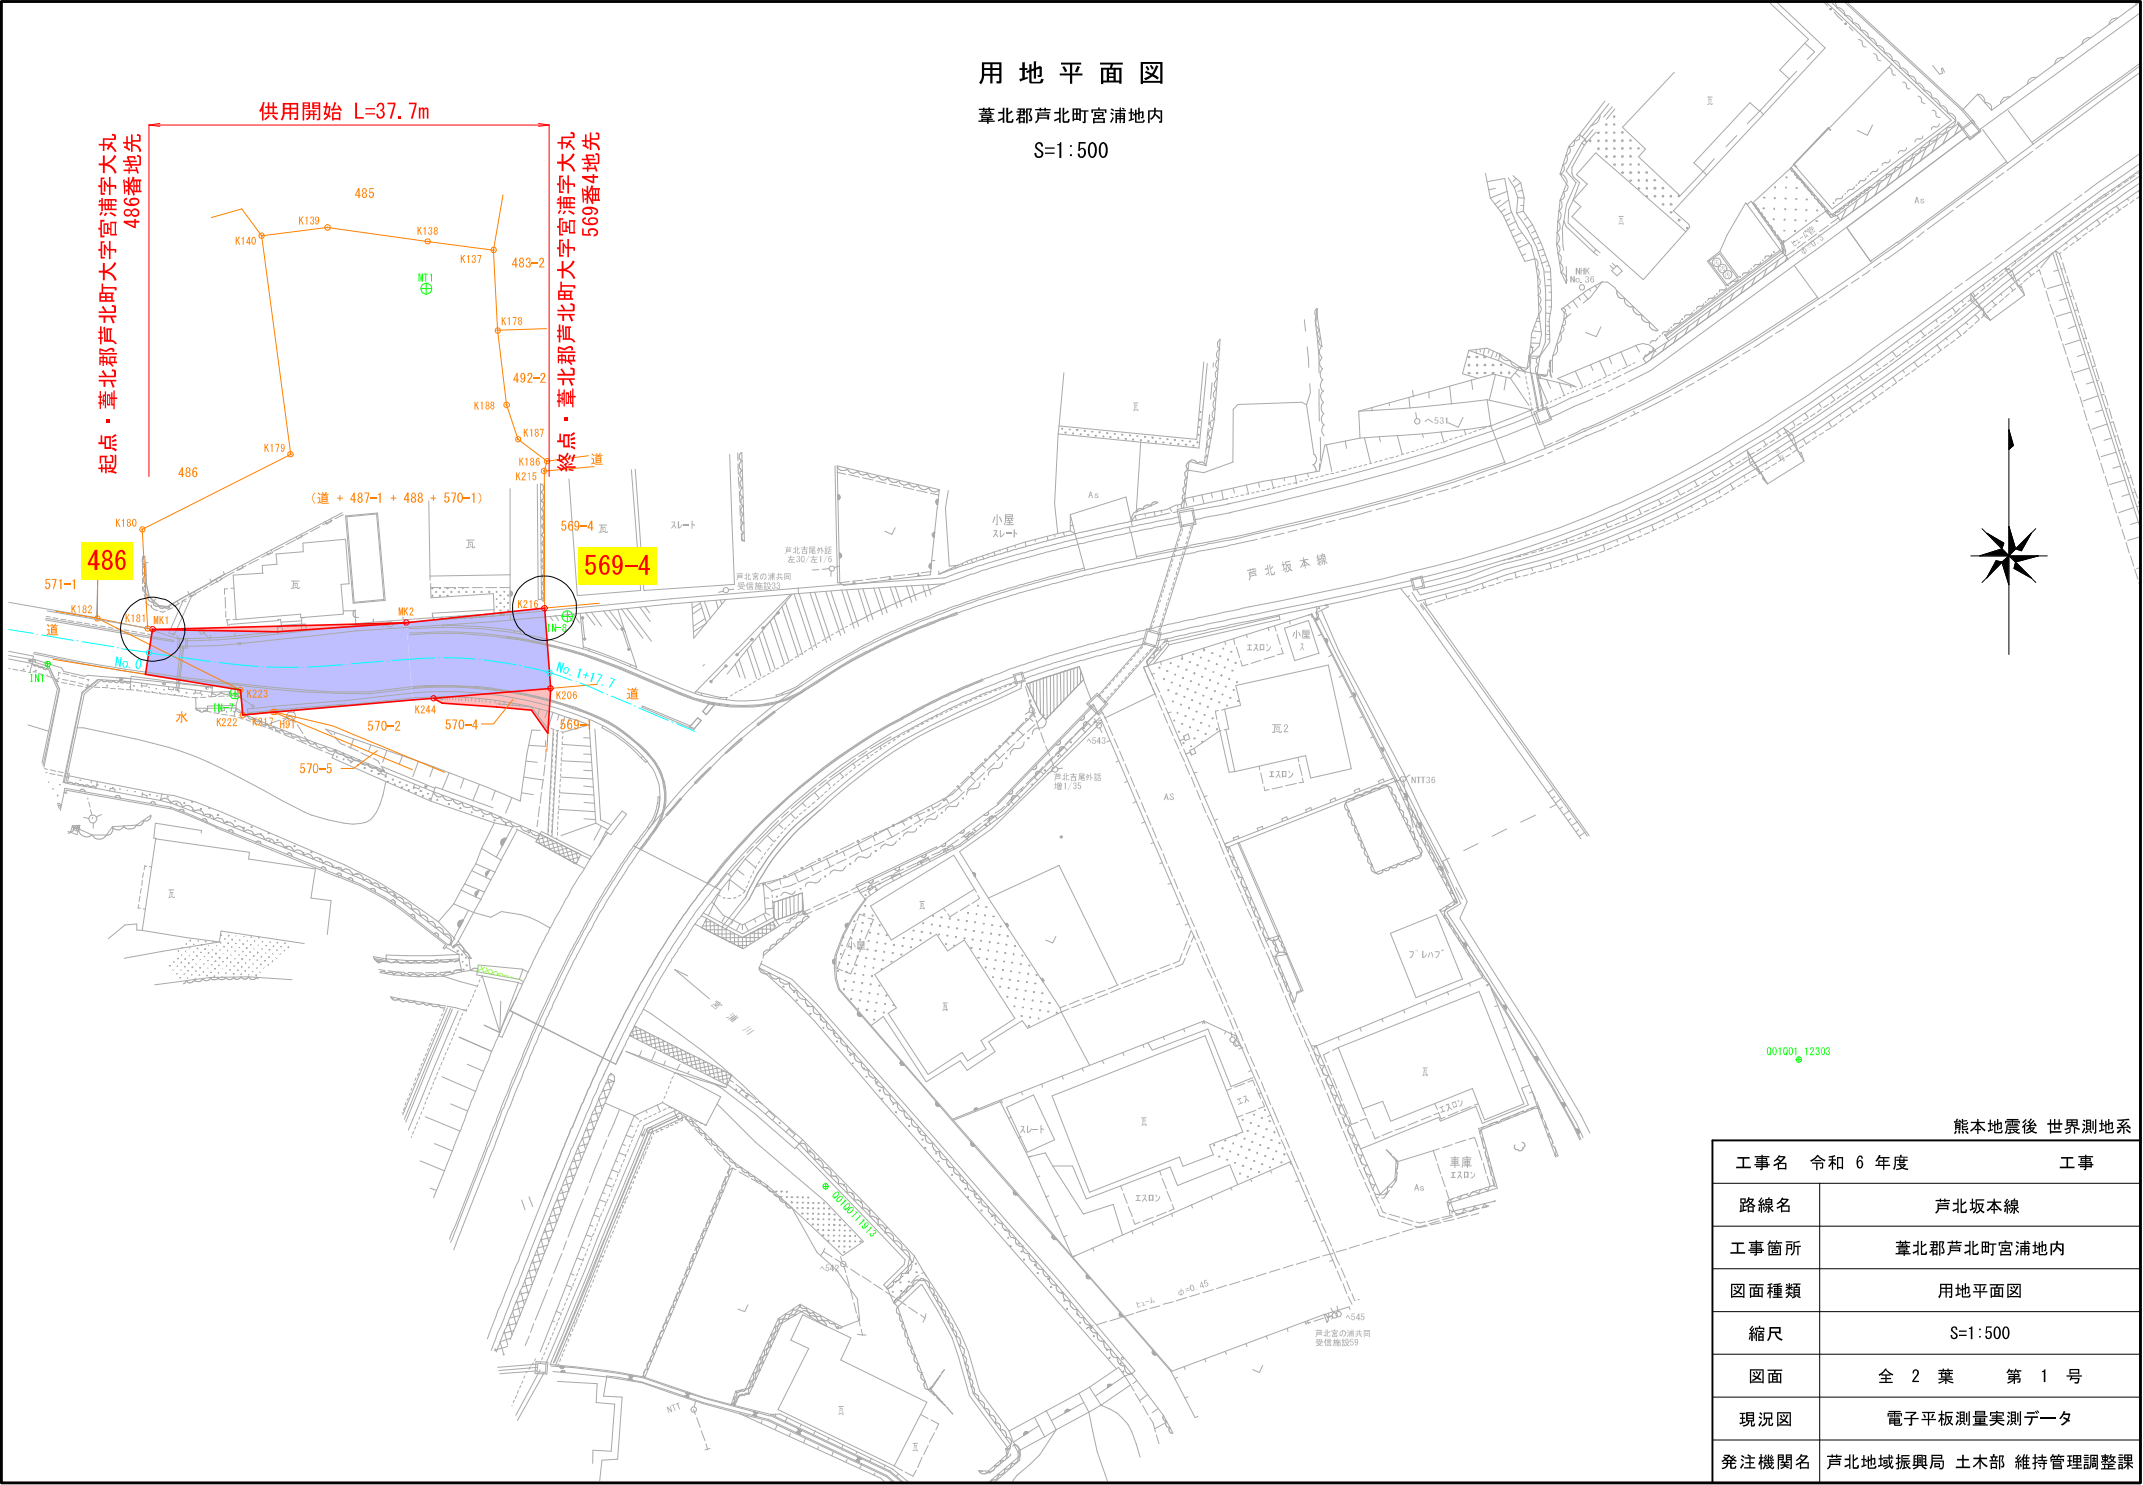

熊本地震後 世界測地系

|       |                     |    |
|-------|---------------------|----|
| 工事名   | 令和 6 年度             | 工事 |
| 路線名   | 芦北坂本線               |    |
| 工事箇所  | 葦北郡芦北町宮浦地内          |    |
| 図面種類  | 用地平面図               |    |
| 縮尺    | S=1:500             |    |
| 図面    | 全 2 葉 第 1 号         |    |
| 現況図   | 電子平板測量実測データ         |    |
| 発注機関名 | 芦北地域振興局 土木部 維持管理調整課 |    |