


平面計画図 s = 1 : 100

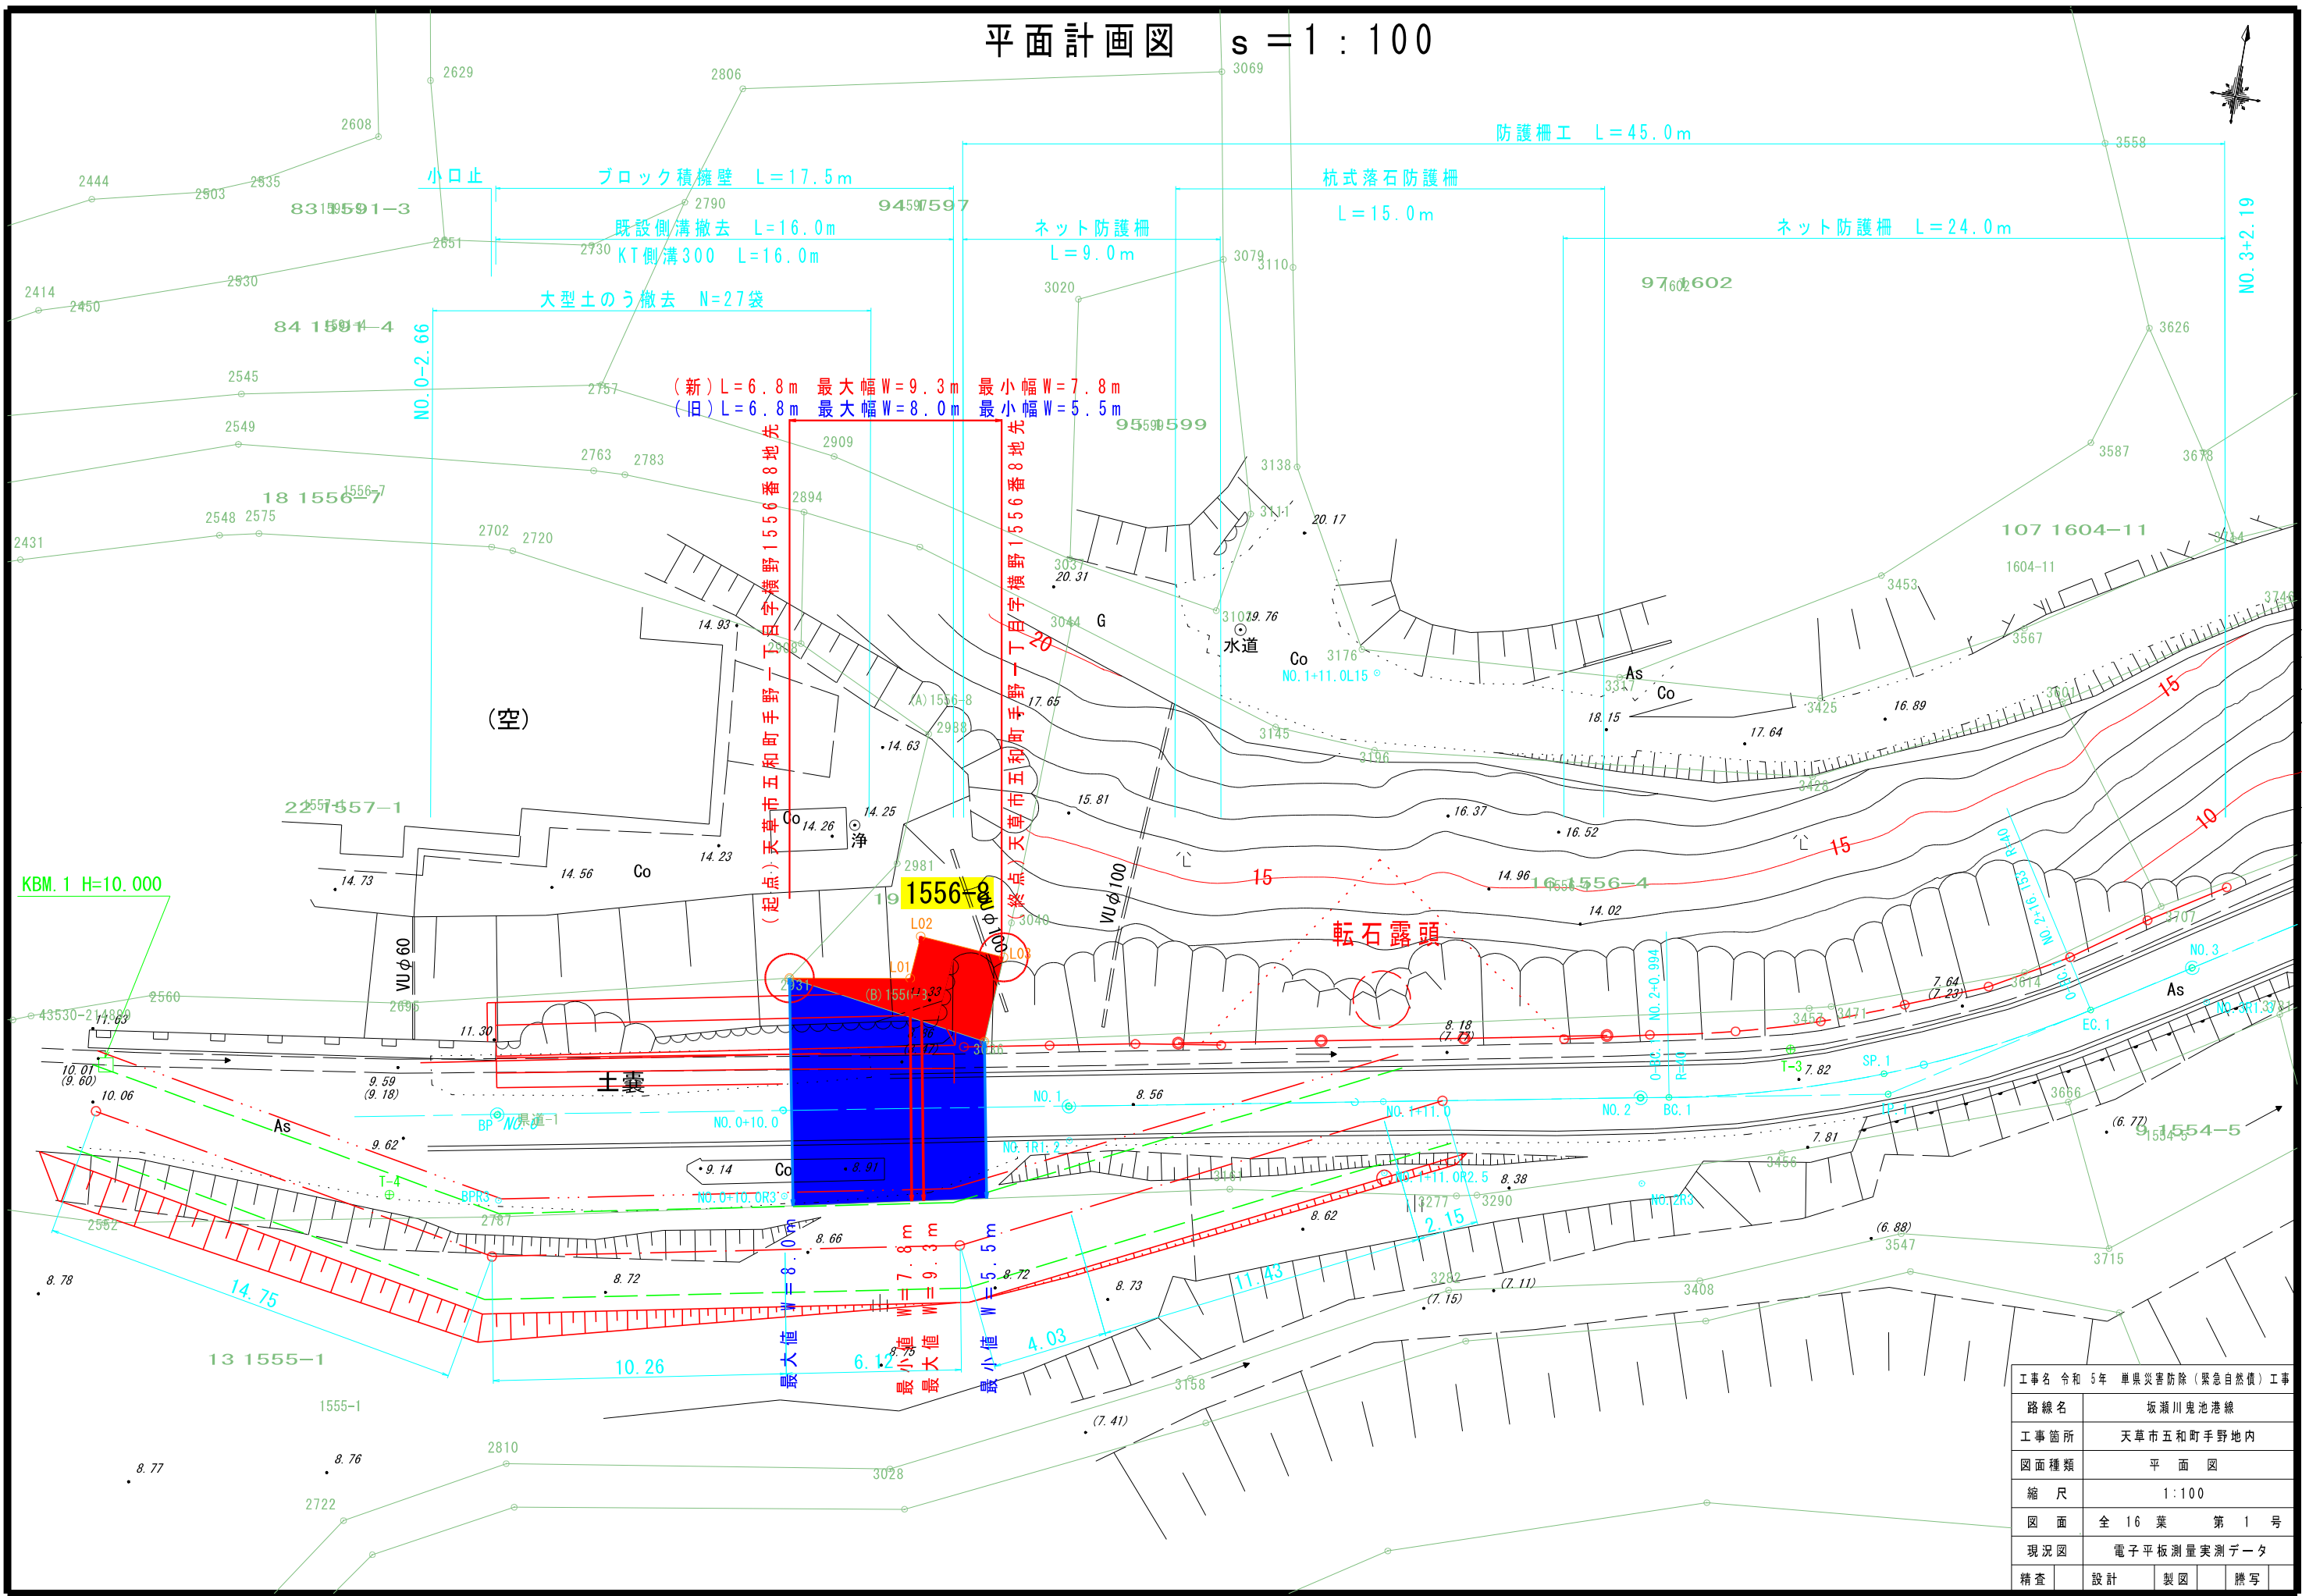

工事名 令和 5年 単県災害防除（緊急自然債）工事			
路線名	坂瀬川鬼池港線		
工事箇所	天草市五和町手野地内		
図面種類	平面図		
縮尺	1:100		
図面	全 16 葉 第 1 号		
現況図	電子平板測量実測データ		
精査	設計	製図	謄写