


平面図 S=1/500

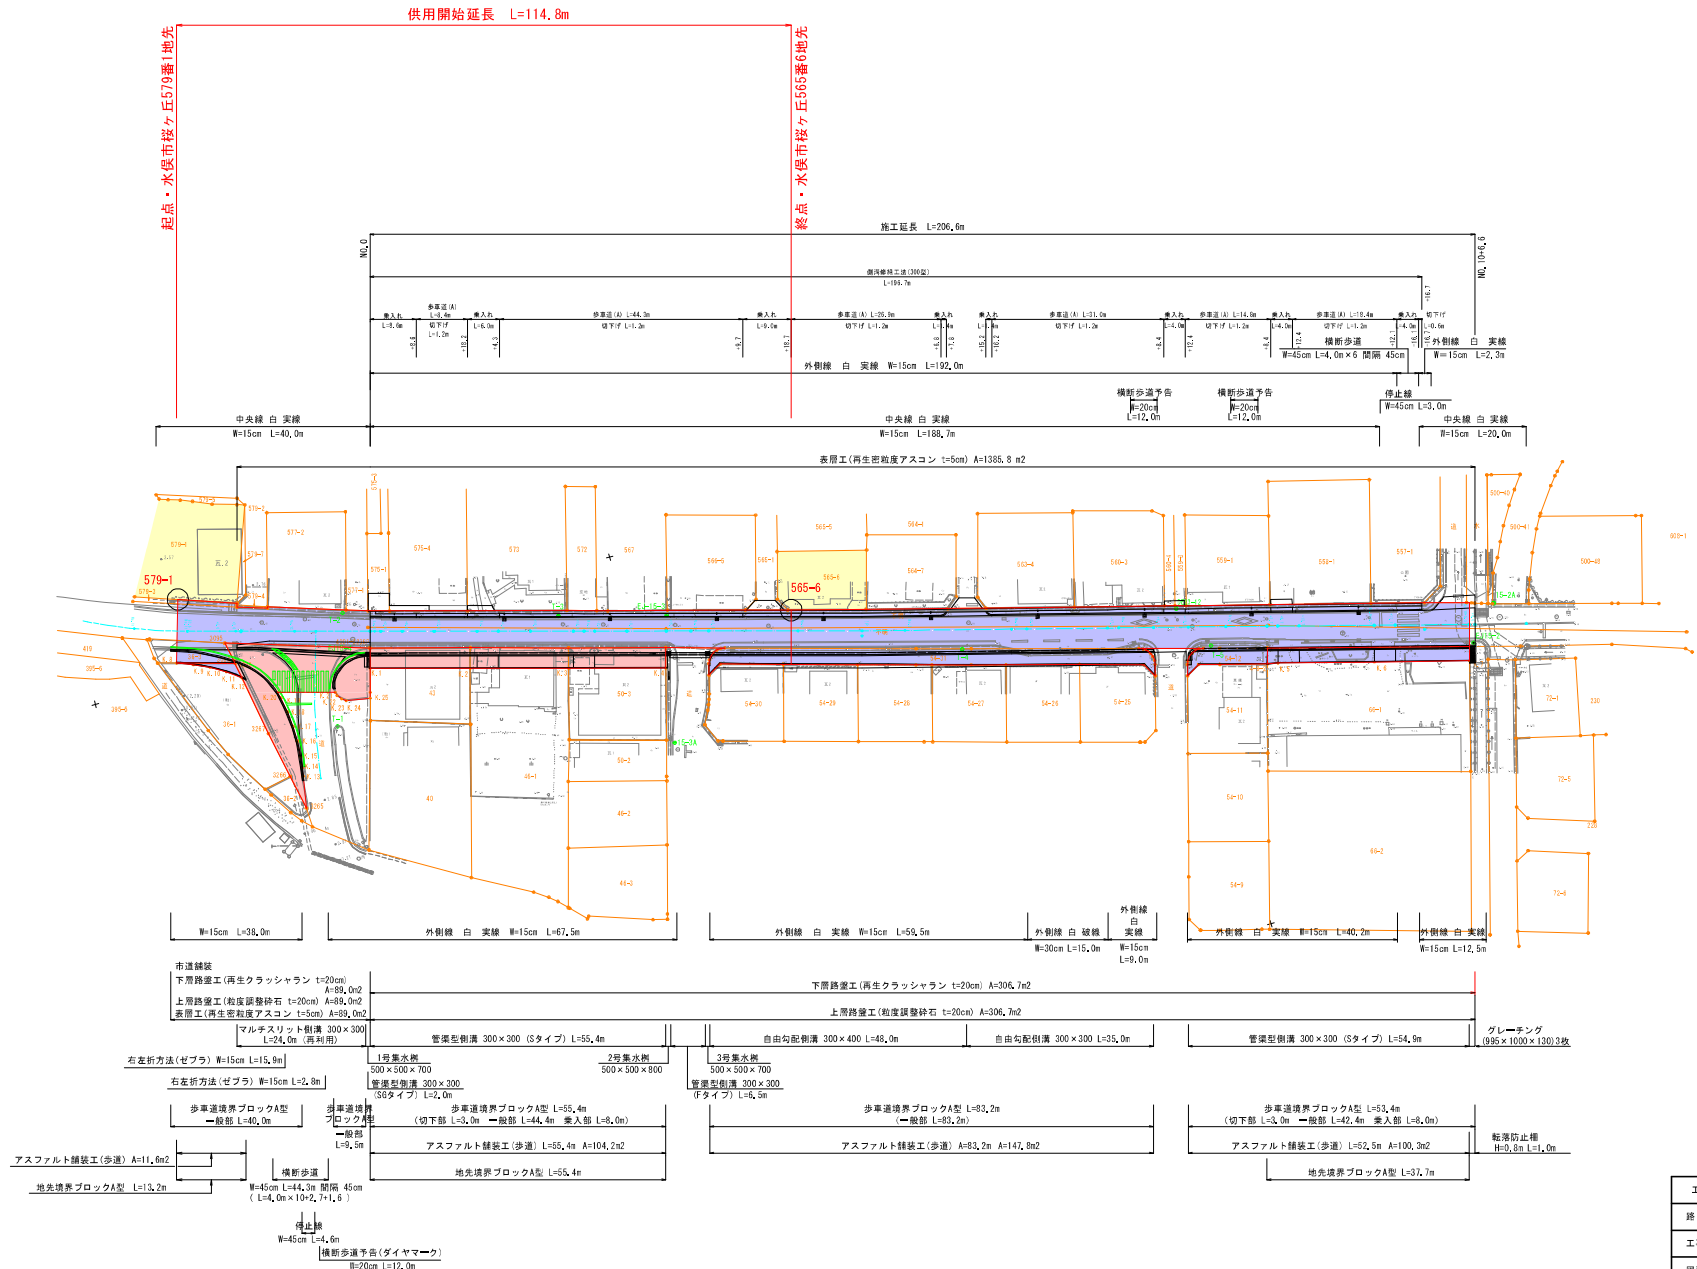

工事名	水俣田浦線防災安全交付金（交通安全）工事
路線名	水俣田浦線
工事箇所	水俣市桜ヶ丘 地内
図面種類	供用開始
縮尺	S=1/500
図面	全 2 葉 第 1 号
発注機関名	芦北地域振興局土木部