


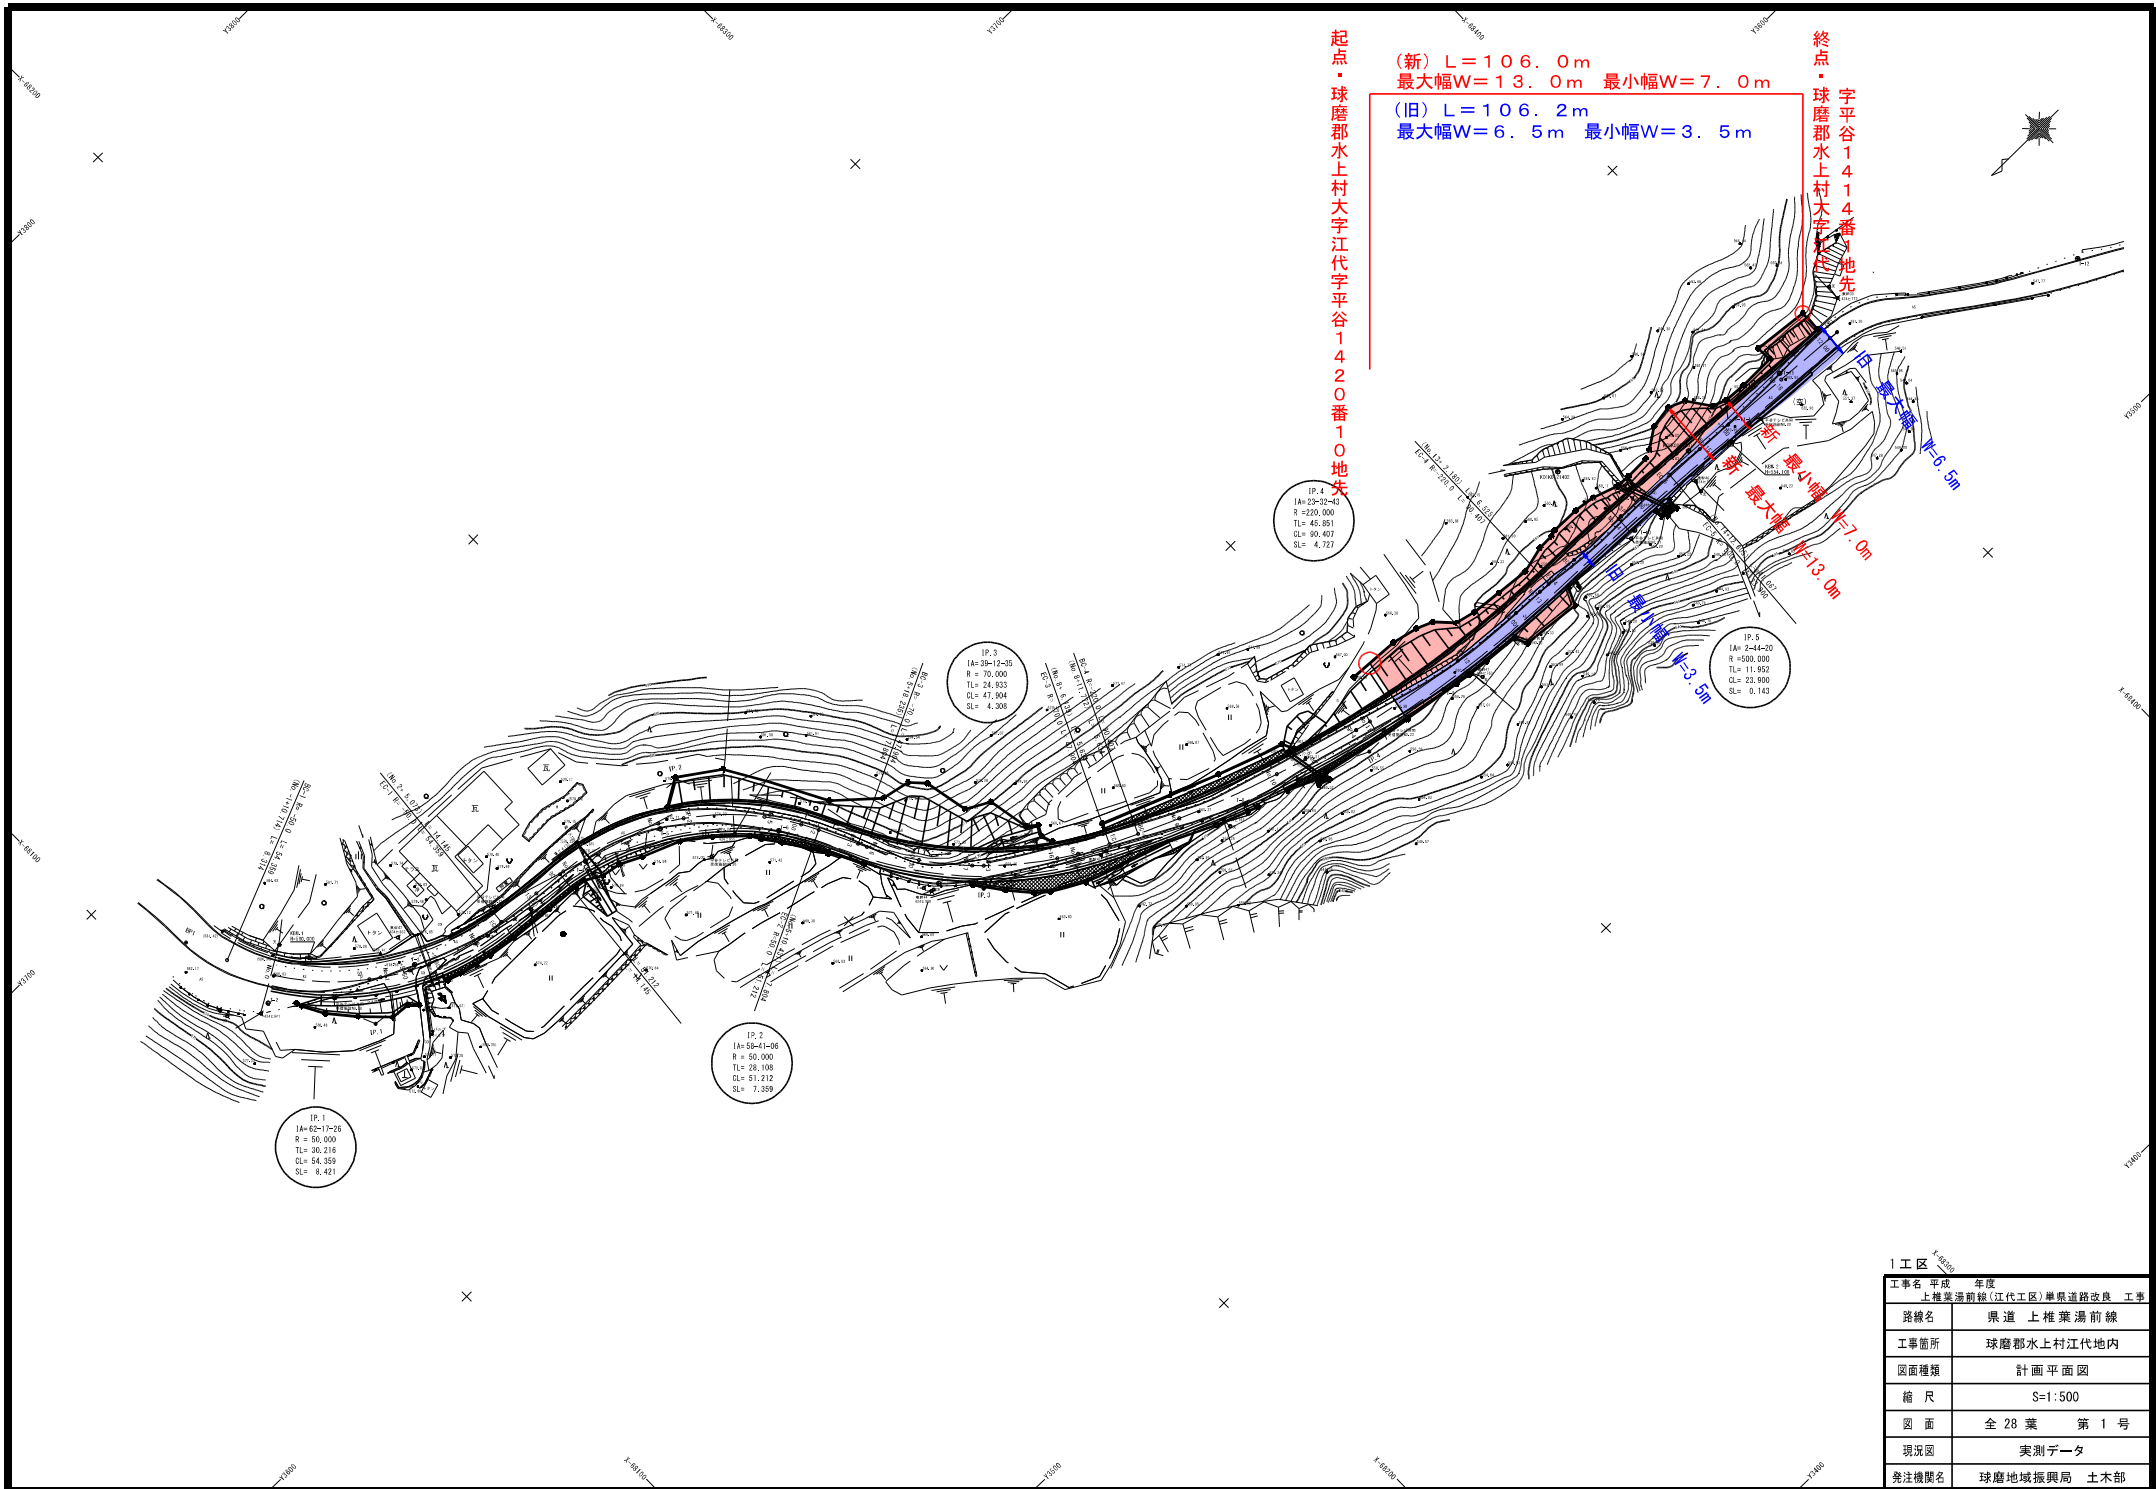

1 工区	
工事名	平成 年度
上樺葉湯前線(江代工区)単軌道路改良 工事	
路線名	県道 上樺葉湯前線
工事箇所	球磨郡水上村江代地内
図面種類	計画平面図
縮尺	S=1:500
図面	全 28 葉 第 1 号
現況図	実測データ
発注機関名	球磨地域振興局 土木部