


供用開始延長 L=163.4m

全体平面図 S=1:300

起点  
阿蘇郡小国町大字満願寺字滝ノ上  
5005番地地坑

終点  
阿蘇郡小国町大字満願寺字小田  
5099番地地坑

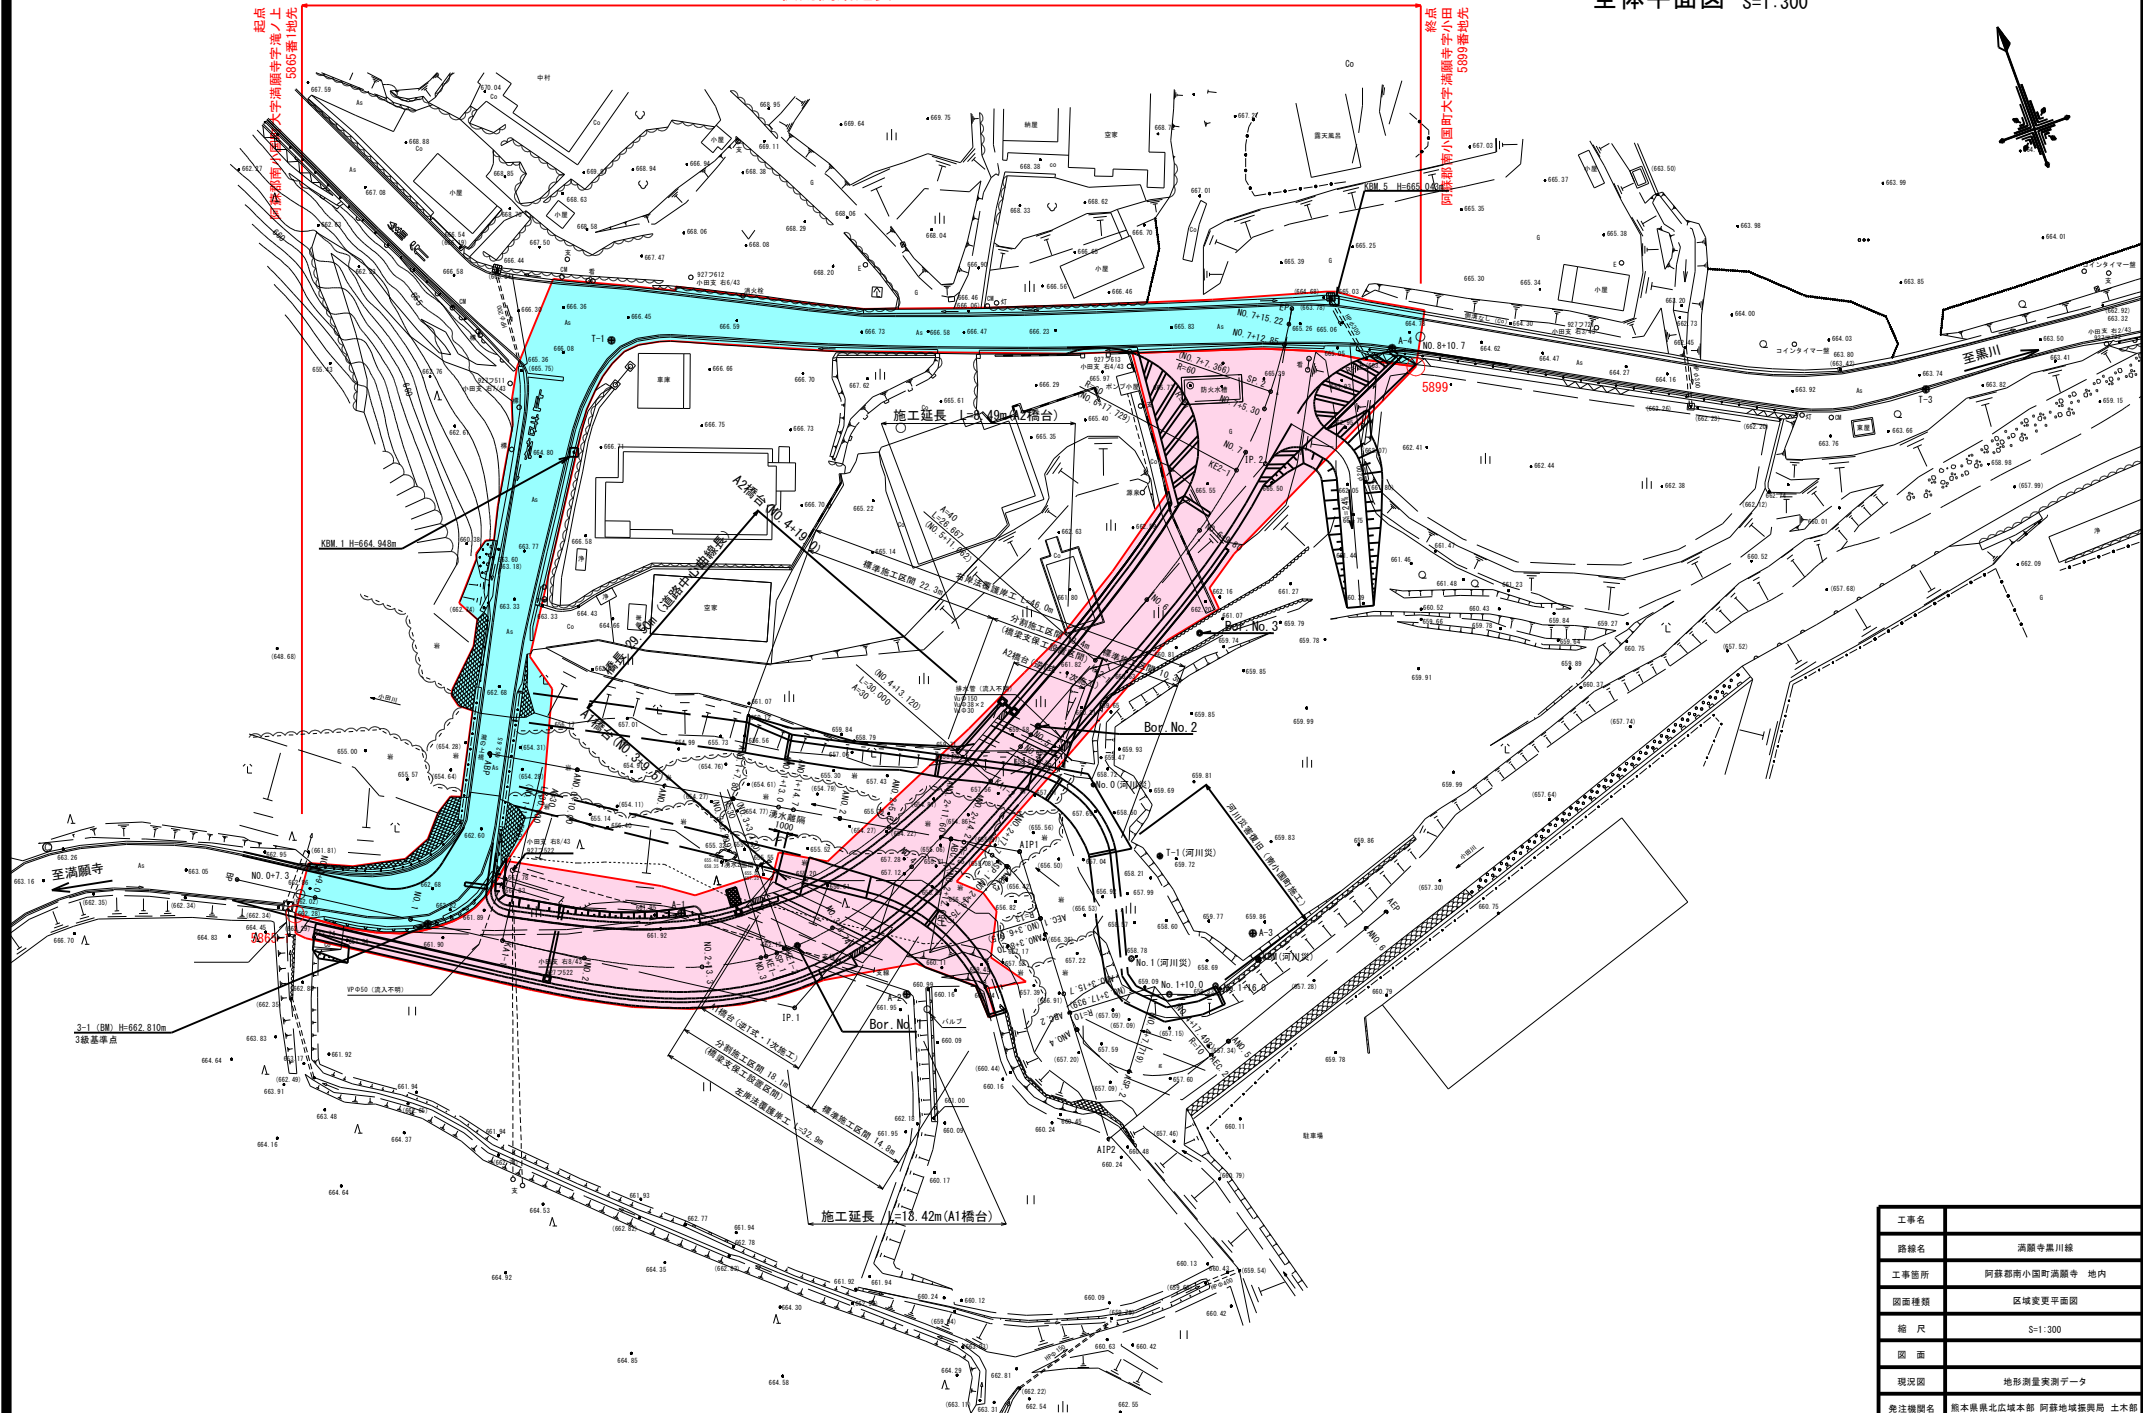

工事名	満願寺黒川線
路線名	満願寺黒川線
工事箇所	阿蘇郡小国町満願寺 地内
図面種類	区域変更平面図
縮尺	S=1:300
図面	
現況面	地形測量測データ
発注機関名	熊本県北広域本部 阿蘇地域振興局 土木部