


区域変更平面図

S=1:500

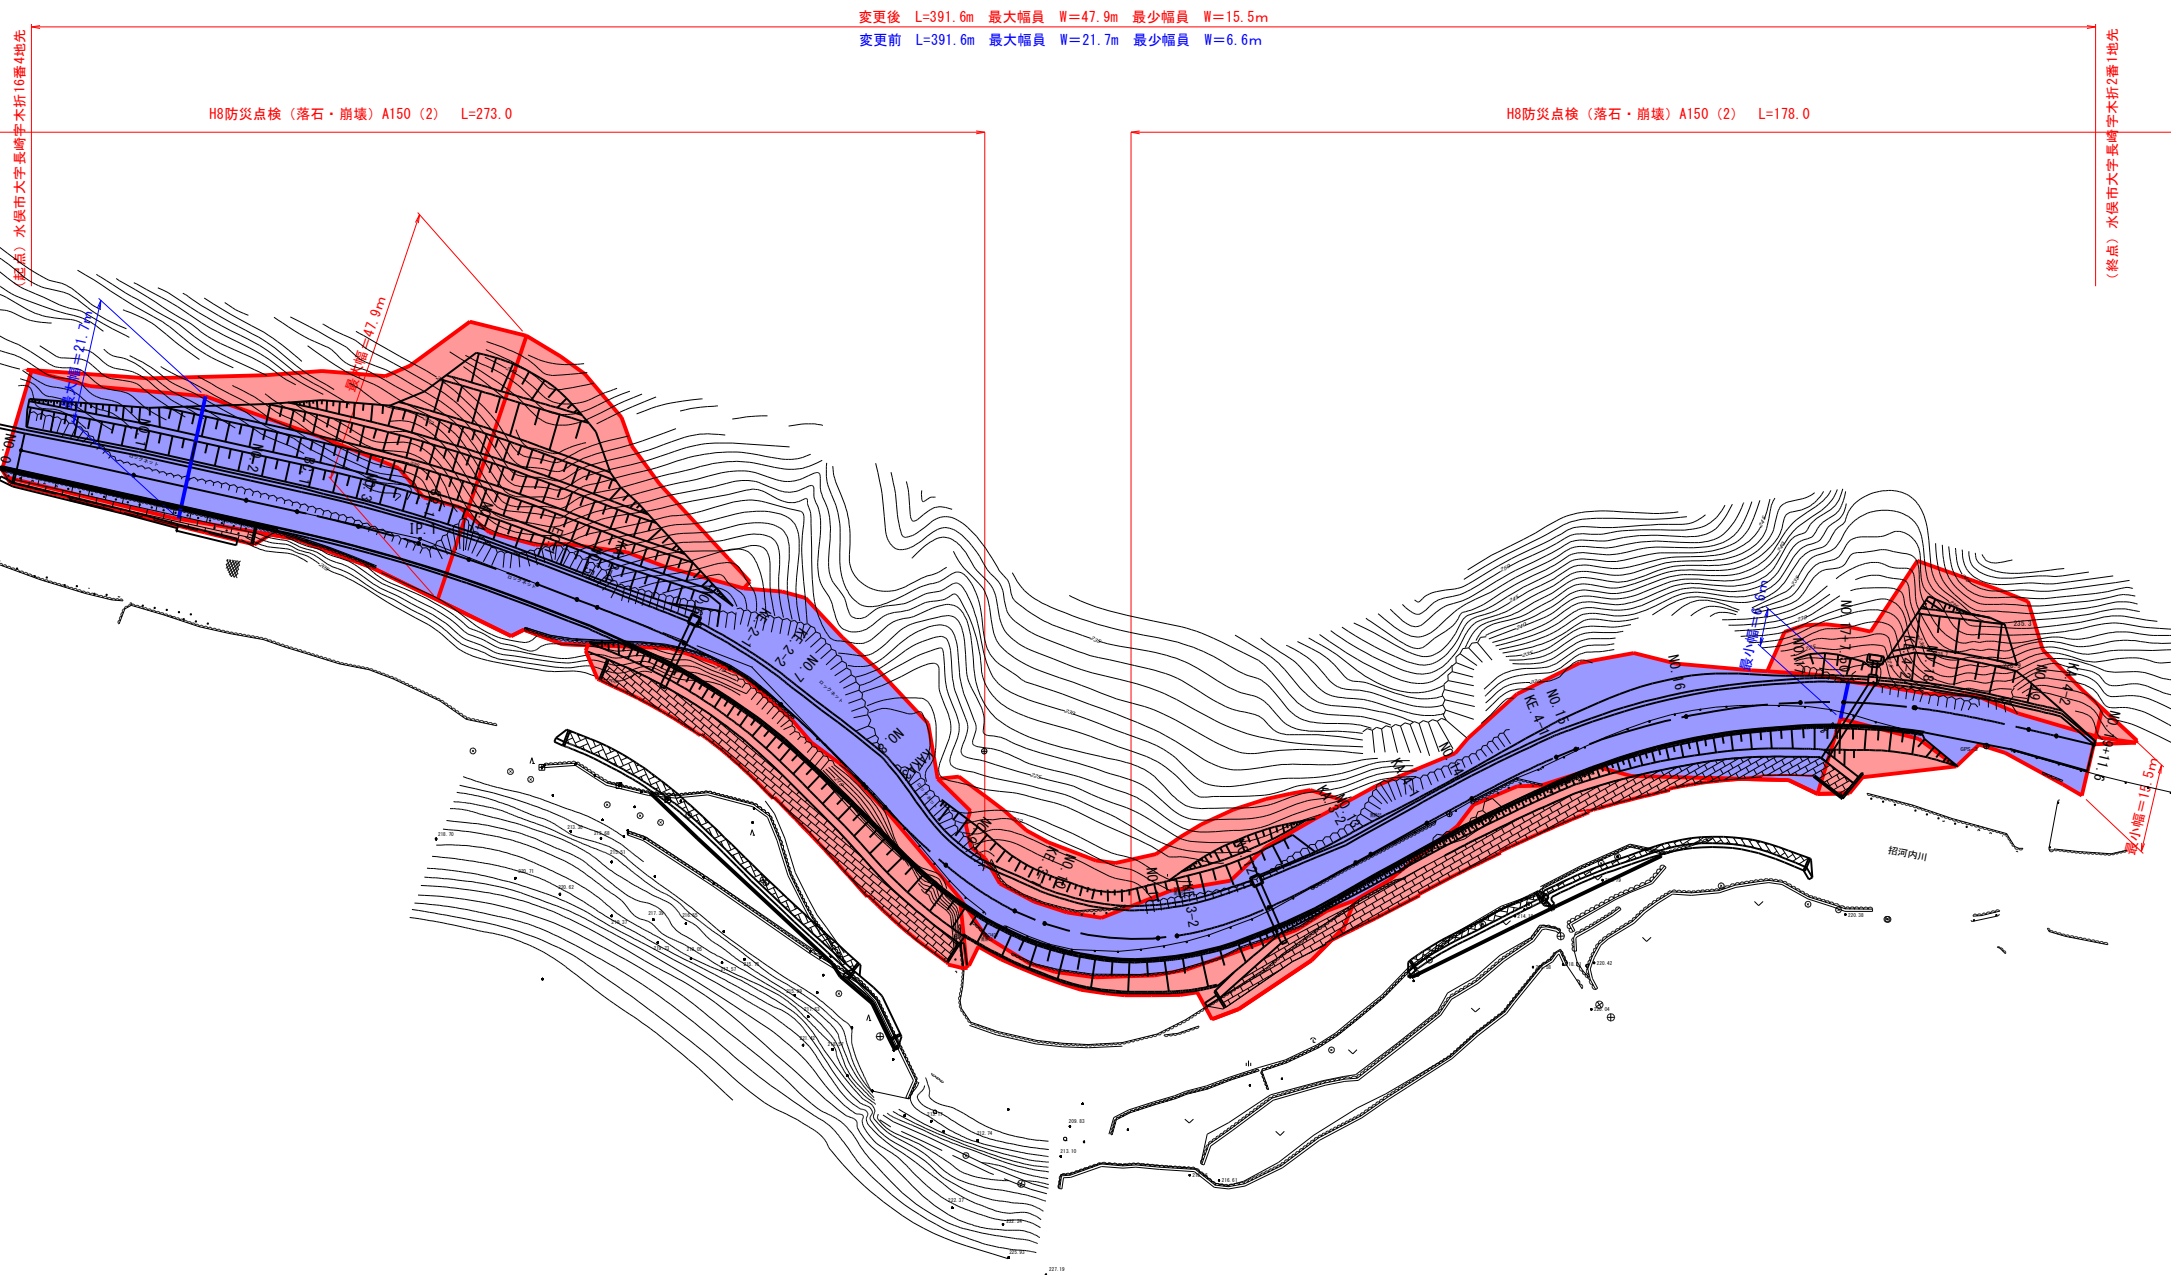

工事名	令和 年	工事
路線名	県道117号 水俣出水線	
工事箇所	水俣市湯出 地内	
図面種類	区域変更平面図	
縮尺	S = 1 : 5 0 0	
図面番号	全 53 葉 第 1 号	
現況図	地形測量実測データ	
発注機関名	熊本県 県南広域本部 戸北地域振興局	