


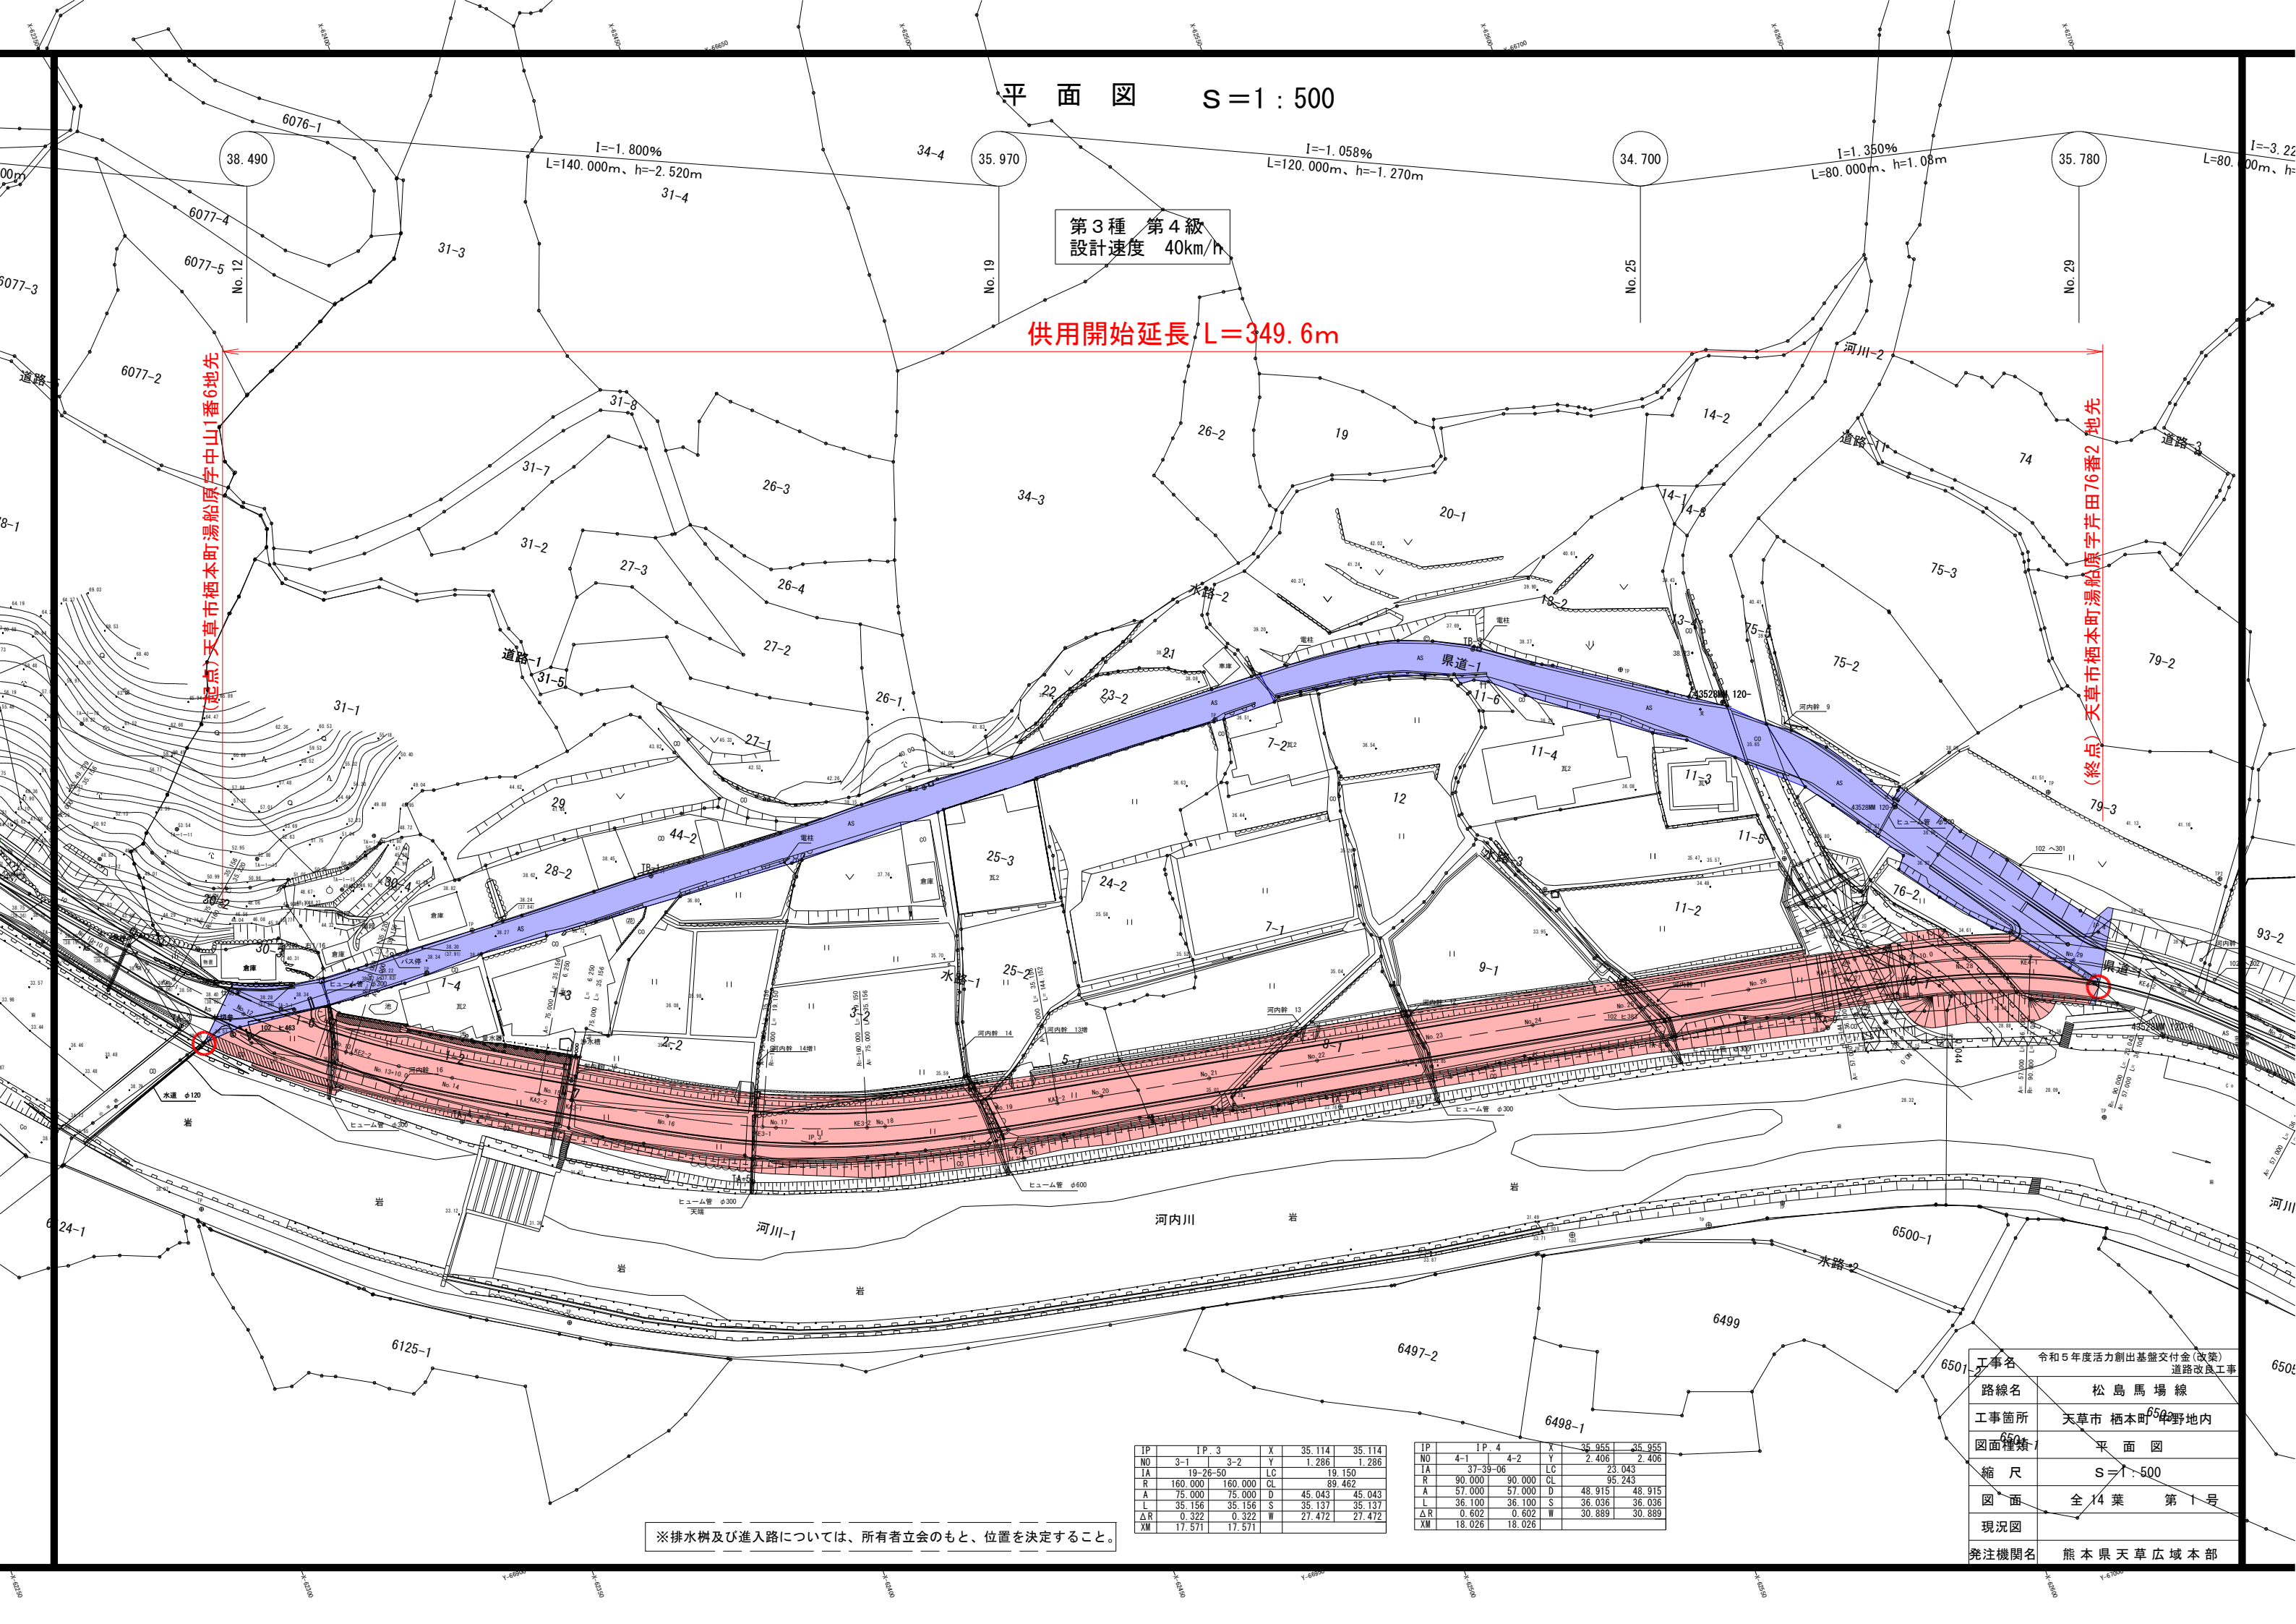

平面図 S=1:500

第3種 第4級
設計速度 40km/h

供用開始延長 L=349.6m

(起点) 天草市栖本町湯船原字中山1番6地先

(終点) 天草市栖本町湯船原字芹田76番2地先

※排水枳及び進入路については、所有者立会のもと、位置を決定すること。

IP	I.P. 3		X	35.114	35.114
NO	3-1	3-2	Y	1.286	1.286
IA	19-26-50		LC	19.150	
R	160.000	160.000	CL	89.462	
A	75.000	75.000	D	45.043	45.043
L	35.156	35.156	S	35.137	35.137
ΔR	0.322	0.322	W	27.472	27.472
XW	17.571	17.571			

IP	I.P. 4		X	35.955	35.955
NO	4-1	4-2	Y	2.406	2.406
IA	37-39-06		LC	23.043	
R	90.000	90.000	CL	95.243	
A	57.000	57.000	D	48.915	48.915
L	36.100	36.100	S	36.036	36.036
ΔR	0.602	0.602	W	30.889	30.889
XW	18.026	18.026			

工事名	令和5年度活力創出基盤交付金(改築)道路改良工事	
路線名	松島馬場線	
工事箇所	天草市 栖本町 湯船原字 野地内	
図面種類	平面図	
縮尺	S=1:500	
図面	全14葉 第1号	
現況図		
発注機関名	熊本県天草広域本部	