



平面図 S=1:500

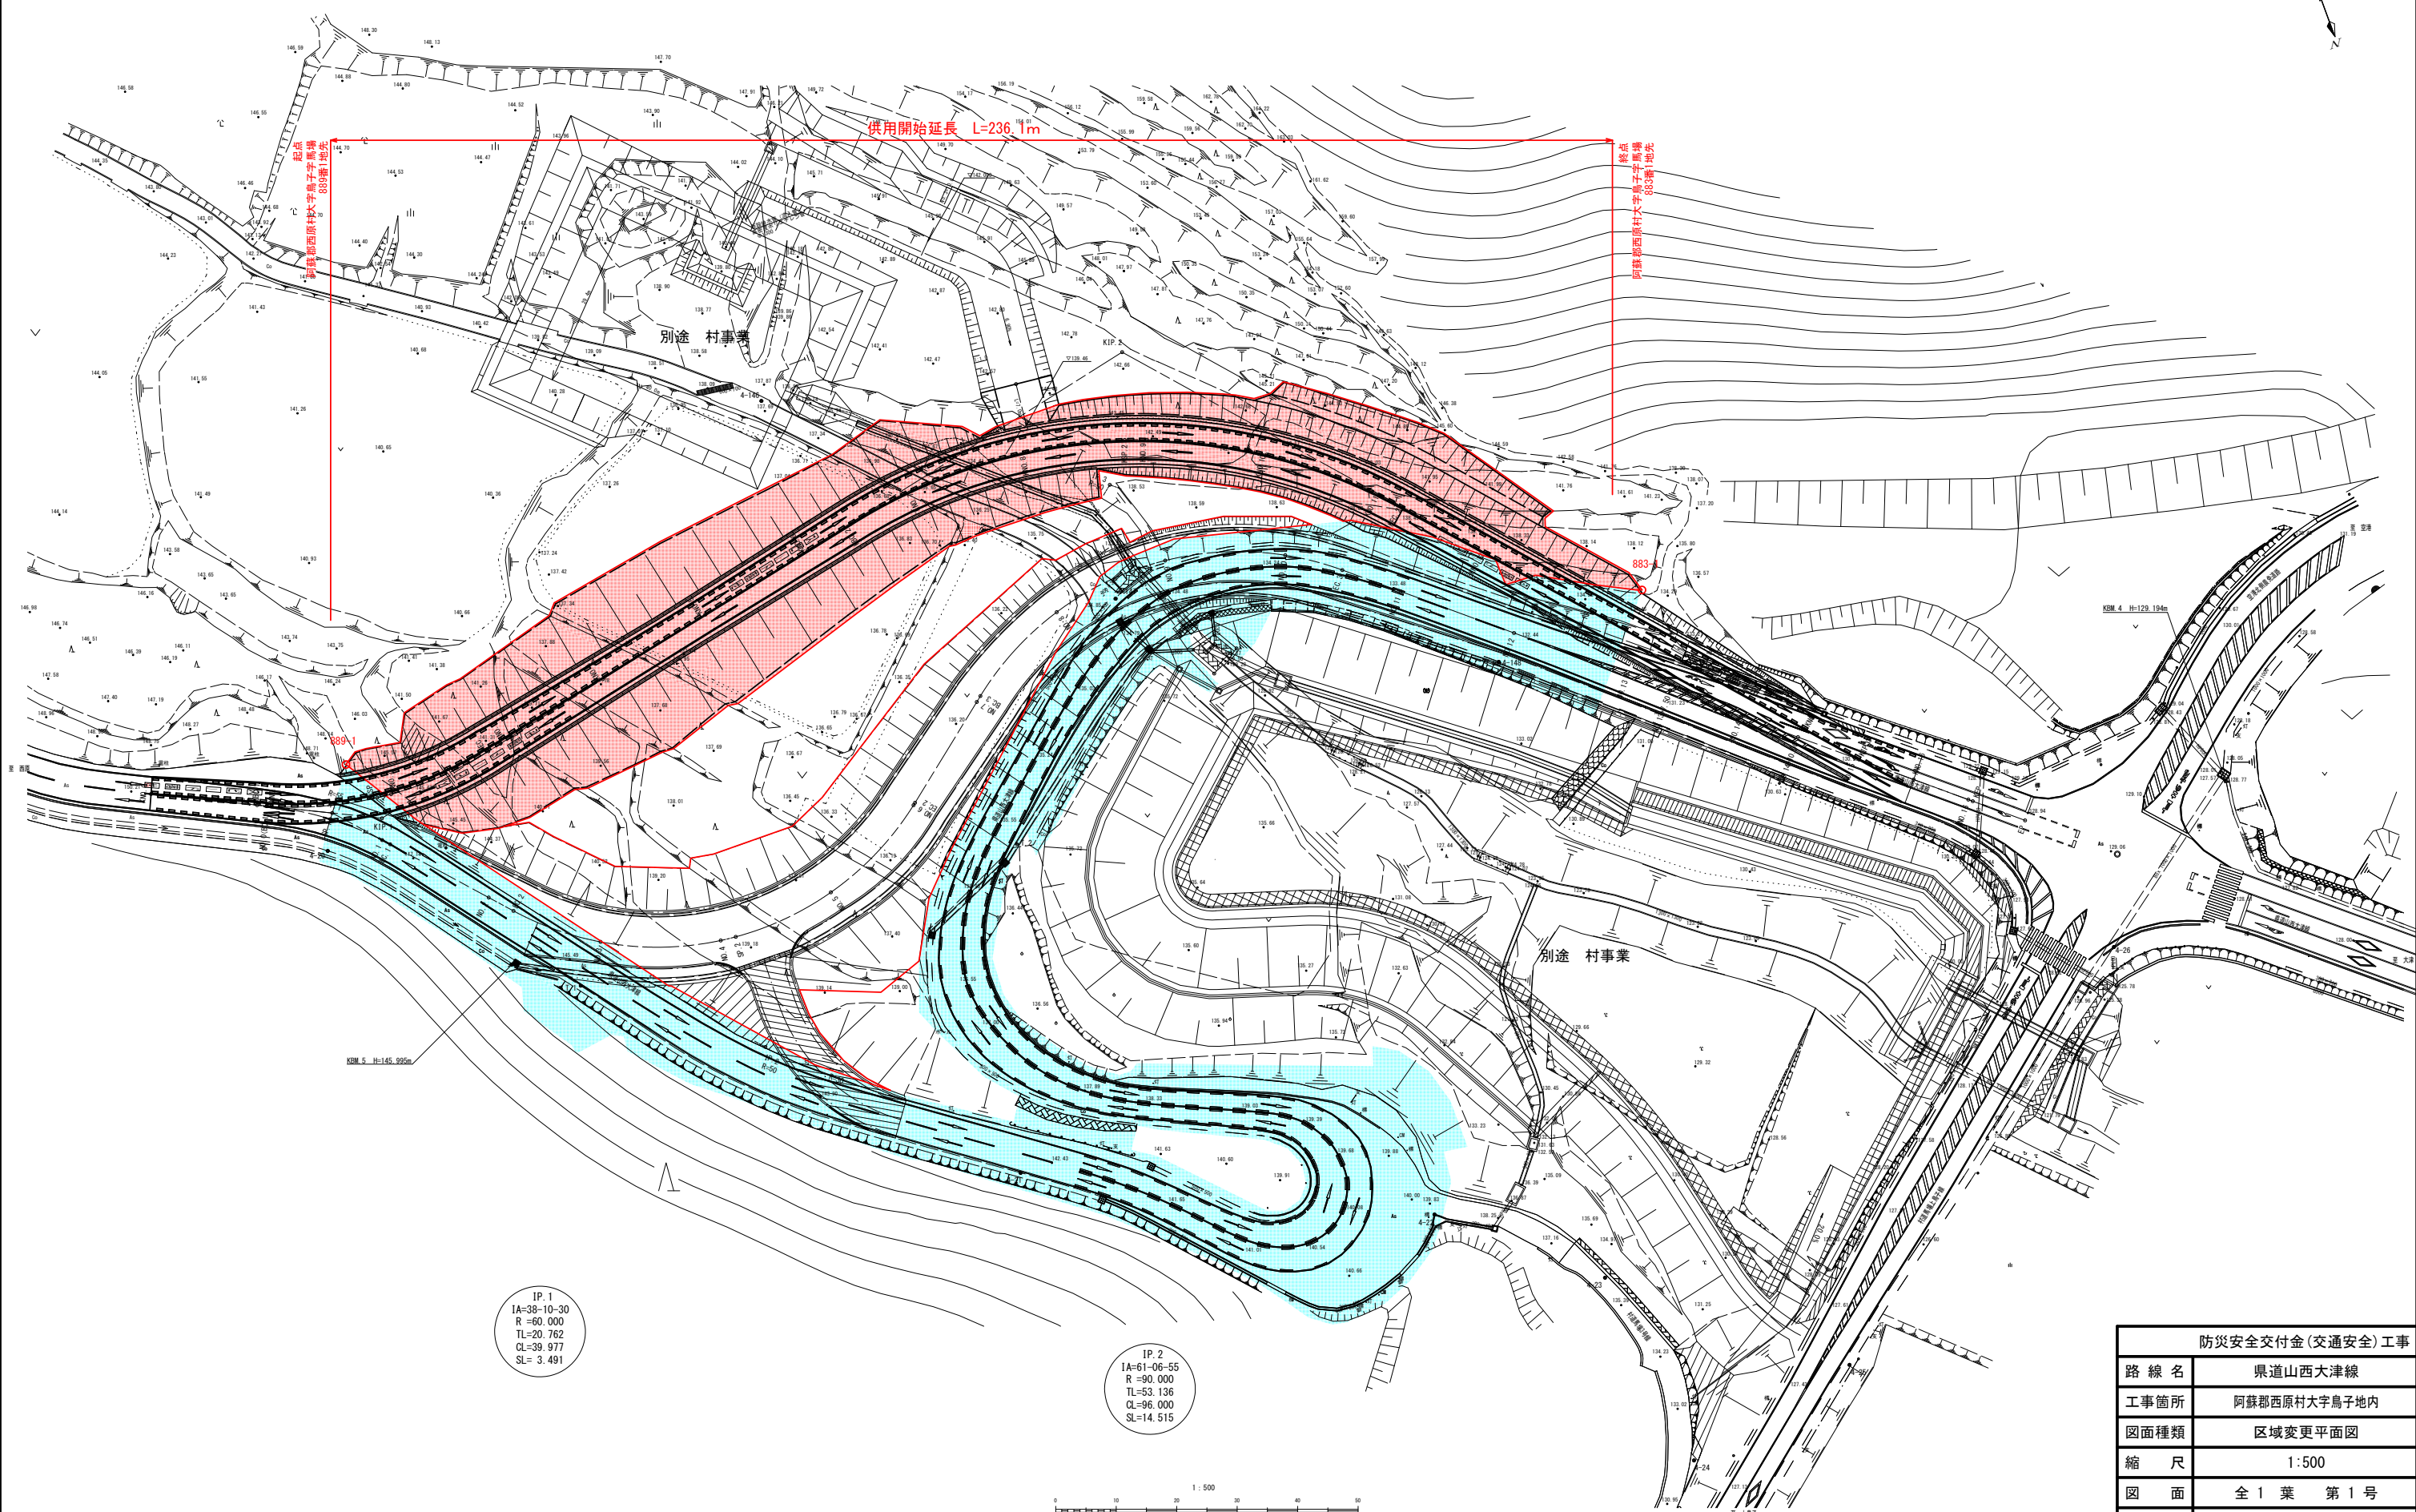

IP.1  
IA=38-10-30  
R=60.000  
TL=20.762  
CL=39.977  
SL=3.491

IP.2  
IA=61-06-55  
R=90.000  
TL=53.136  
CL=96.000  
SL=14.515

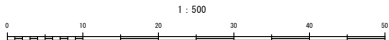

| 防災安全交付金(交通安全)工事 |              |
|-----------------|--------------|
| 路線名             | 県道山西大津線      |
| 工事箇所            | 阿蘇郡西原村大字鳥子地内 |
| 図面種類            | 区域変更平面図      |
| 縮尺              | 1:500        |
| 図面              | 全1葉 第1号      |
| 現況図             | -            |
| 発注機関            | 熊本県 阿蘇地域振興局  |