


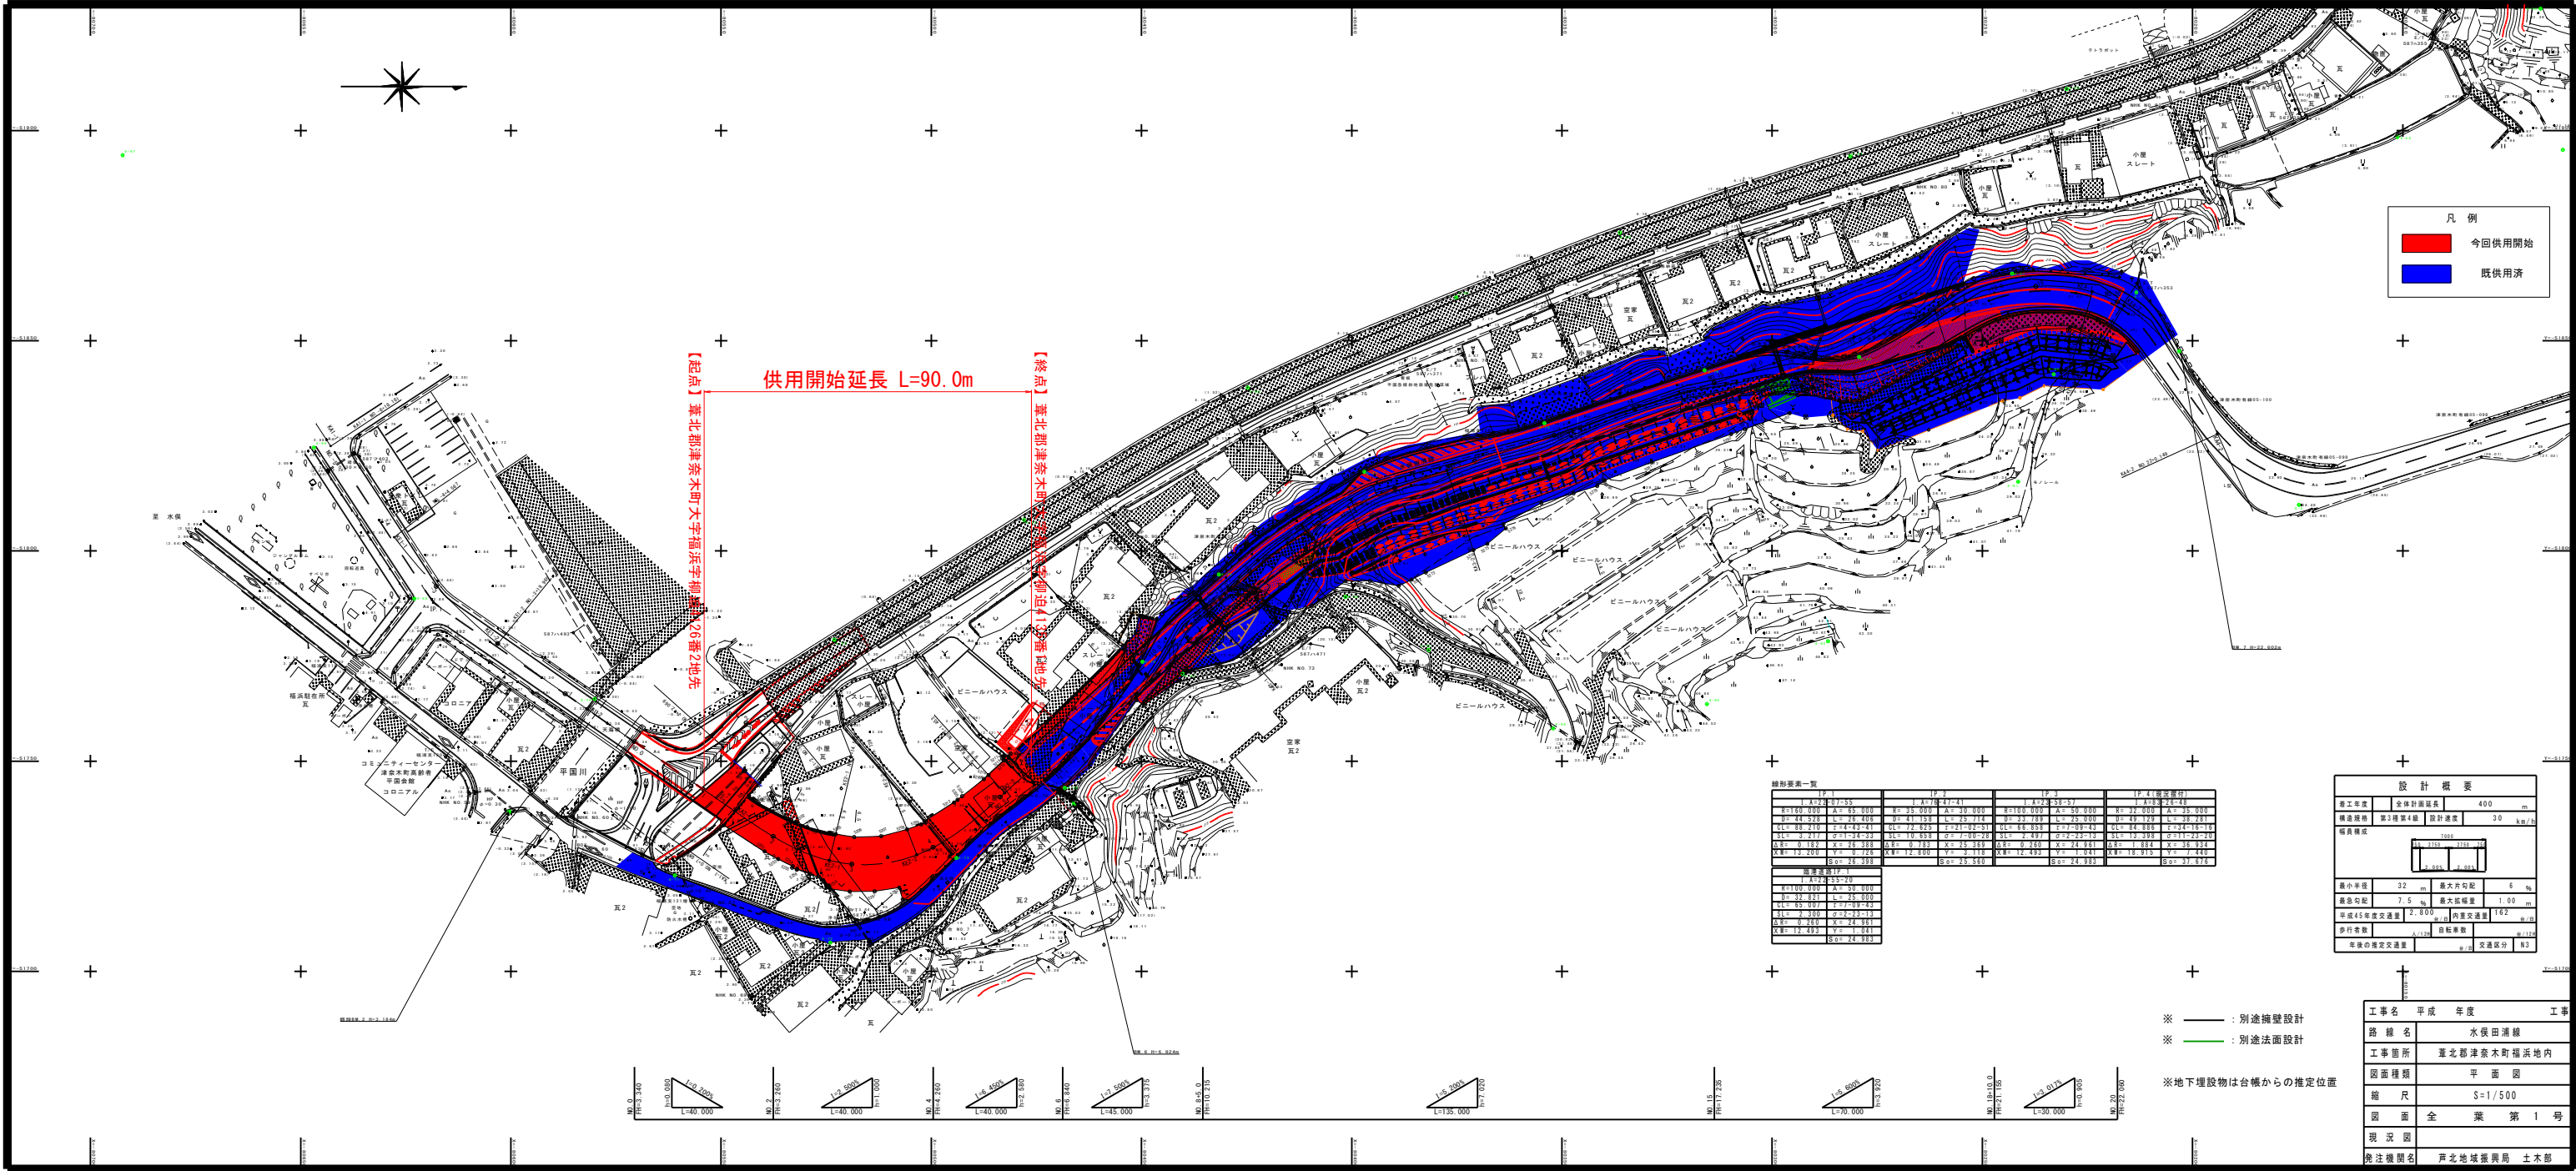

凡 例	
—	今回供用開始
—	既供用済

【起点】臺北郡津奈木町大字福浜字柳屋26番2地先

供用開始延長 L=90.0m

【終点】臺北郡津奈木町大字福浜字柳屋413番地先

線形要素一覧	
区間	要素
1P-1	1P-2
1P-3	1P-4
1P-5	1P-6
1P-99	1P-100

設計概要	
設計年度	平成 26 年度
設計者	土木部
設計規模	第 1 種第 4 級
設計速度	30 km/h
幅員概算	10.00 m
最小半径	32 m
最大勾配	7.5 %
最大断面	1.00 m
平成 25 年度交通量	2,800 台/日
歩行者数	100 人/日
歩道の幅員	1.50 m
歩道の勾配	1.00 %
歩道の設計	N.2

※ — : 別途擁壁設計
※ — : 別途法面設計
※地下埋設物は台帳からの推定位置

工事名	平成 26 年度	工事
路線名	水俣田浦線	
工事箇所	臺北郡津奈木町福浜地内	
図面種類	平面図	
縮尺	S=1/500	
図面全	業 第 1 号	
現況図		
現況図名	臺北地域振興局 土木部	