


平面図

S=1:250

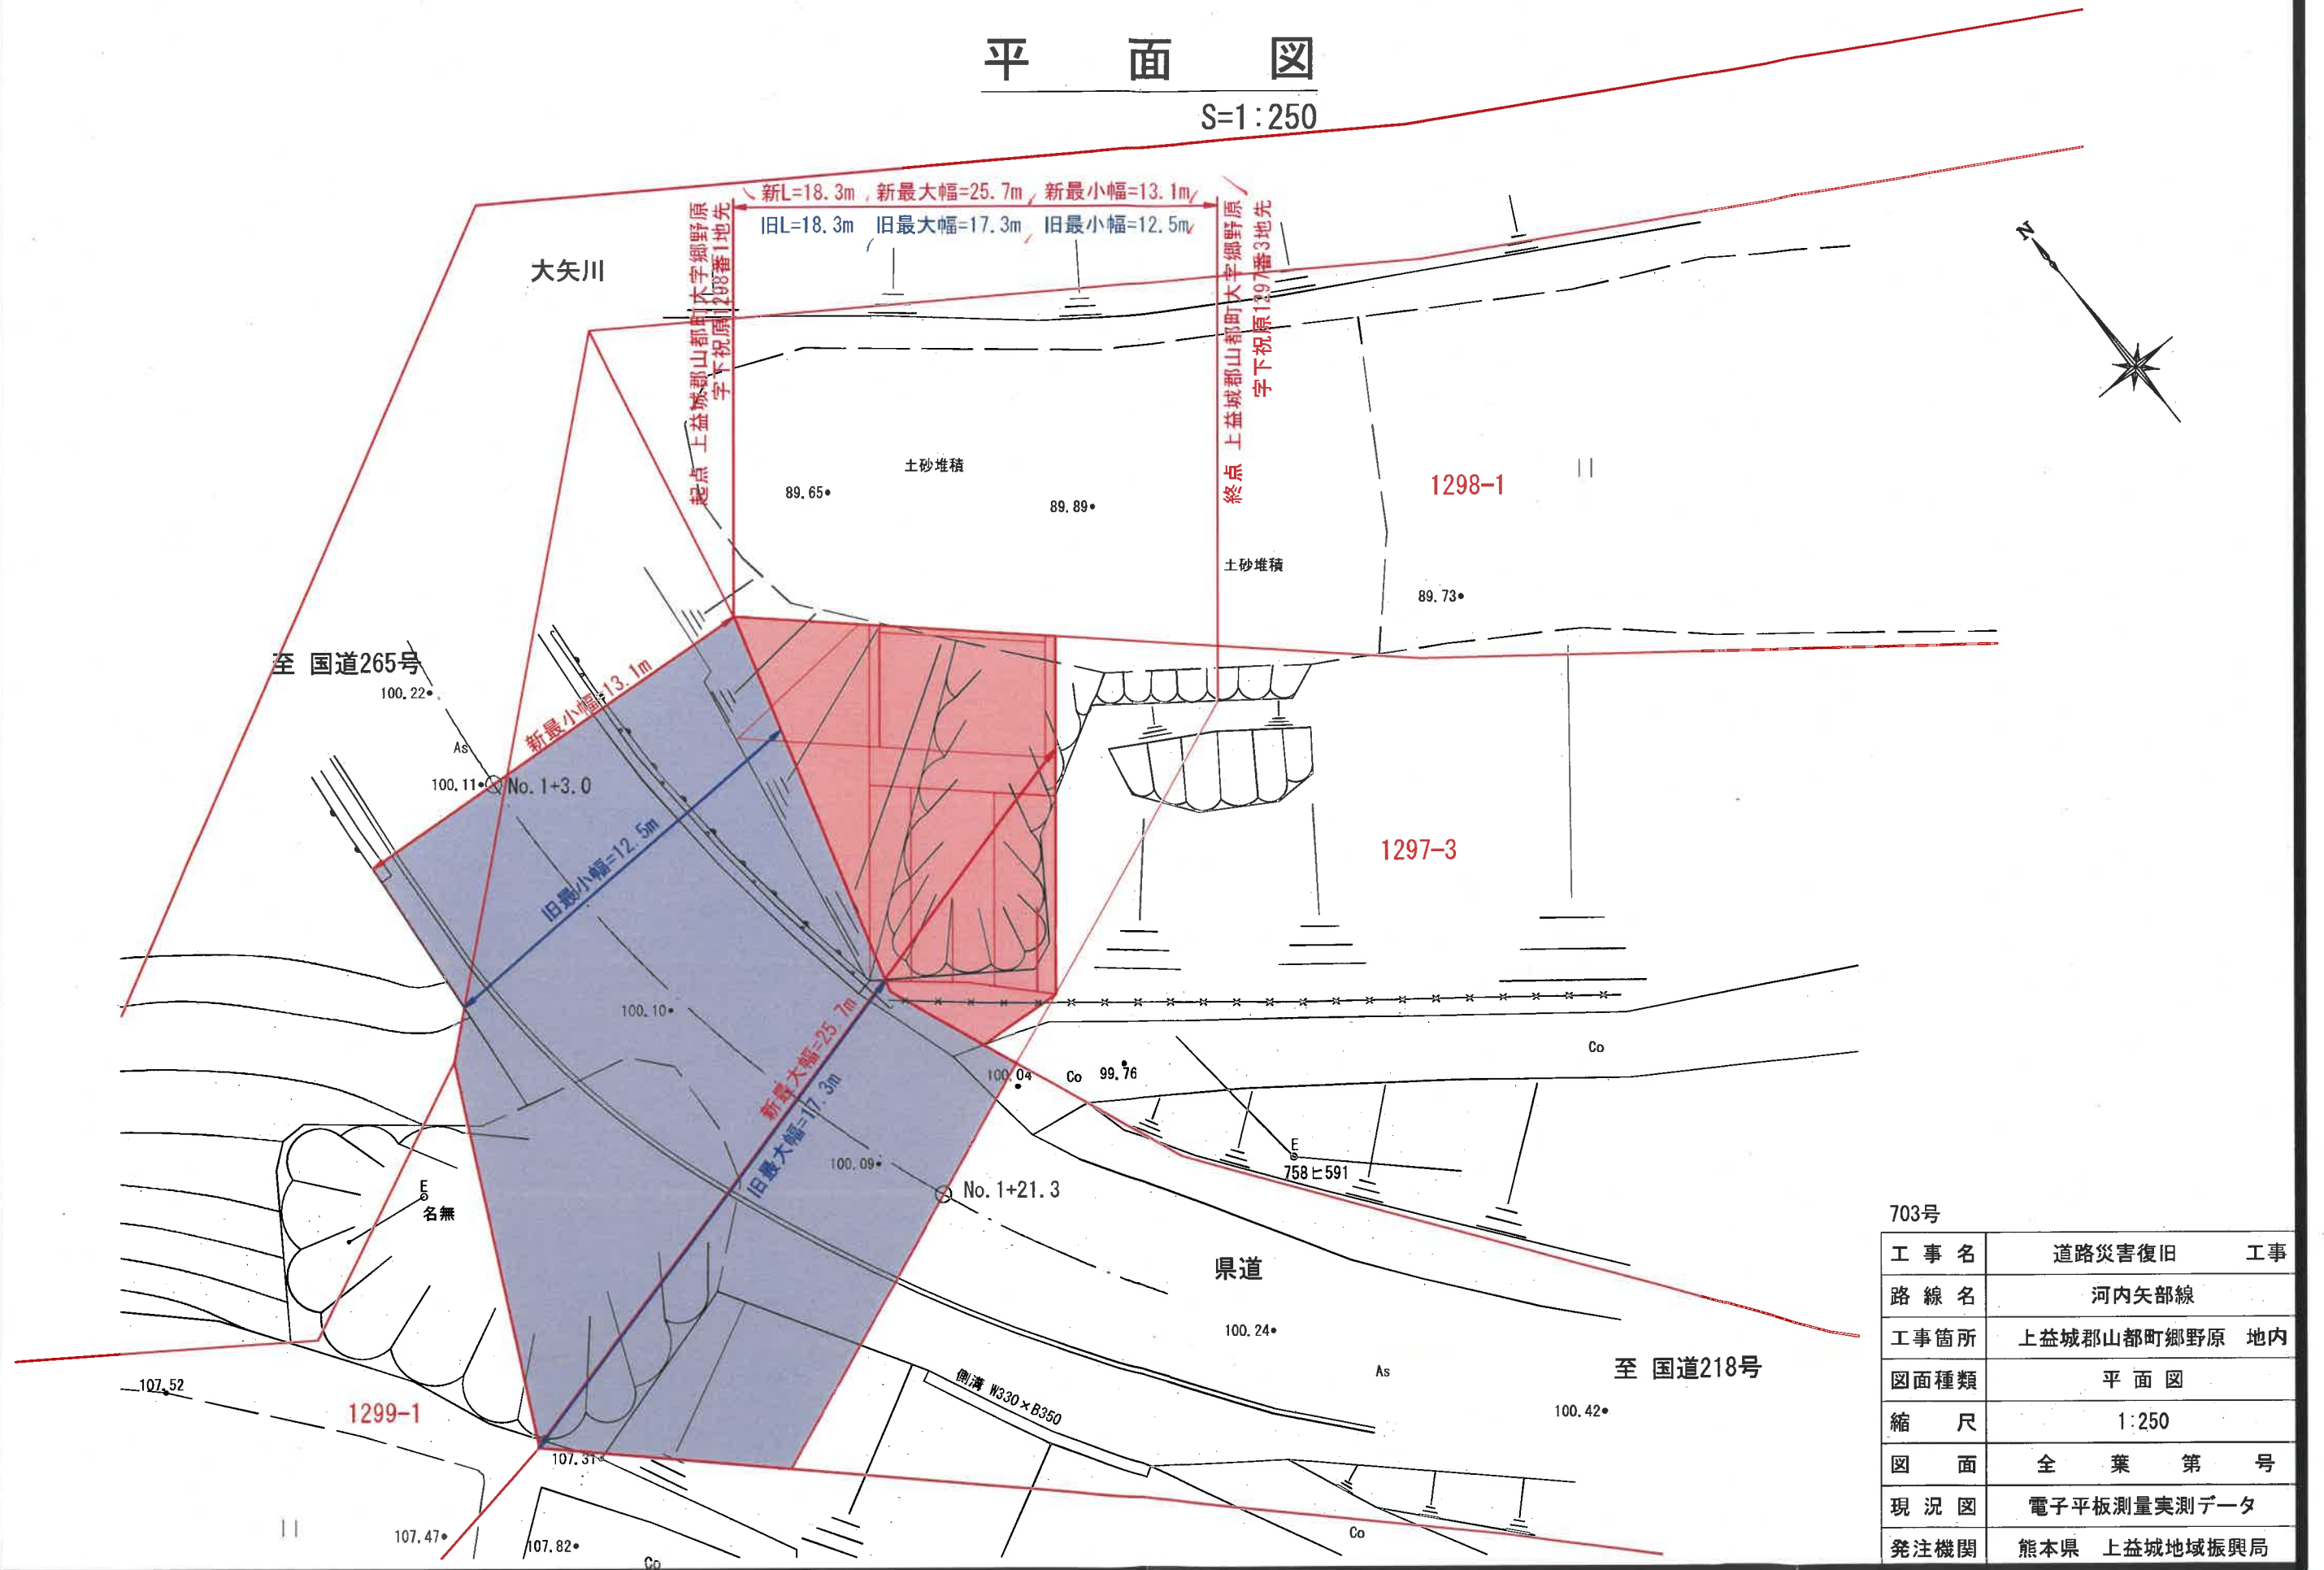

703号

工事名	道路災害復旧	工事
路線名	河内矢部線	
工事箇所	上益城郡山都町郷野原 地内	
図面種類	平面図	
縮尺	1:250	
図面	全葉第号	
現況図	電子平板測量実測データ	
発注機関	熊本県 上益城地域振興局	