

【熊本県道】 延長 L=34.7m 最大幅 W=67.4m 最小幅 W=6.8m

延長 L=66.3m 最大幅 W=27.4m 最小幅 W=6.3m


起点 葦北郡芦北町大字宮浦字大久保298番1地先

終点 葦北郡芦北町大字宮浦字大久保298番1地先

【熊本県道】 延長 L=24.1m 最大幅 W=29.0m 最小幅 W=14.3m


延長 L=37.3m 最大幅 W=8.7m 最小幅 W=4.7m

葦北郡芦北町宮浦

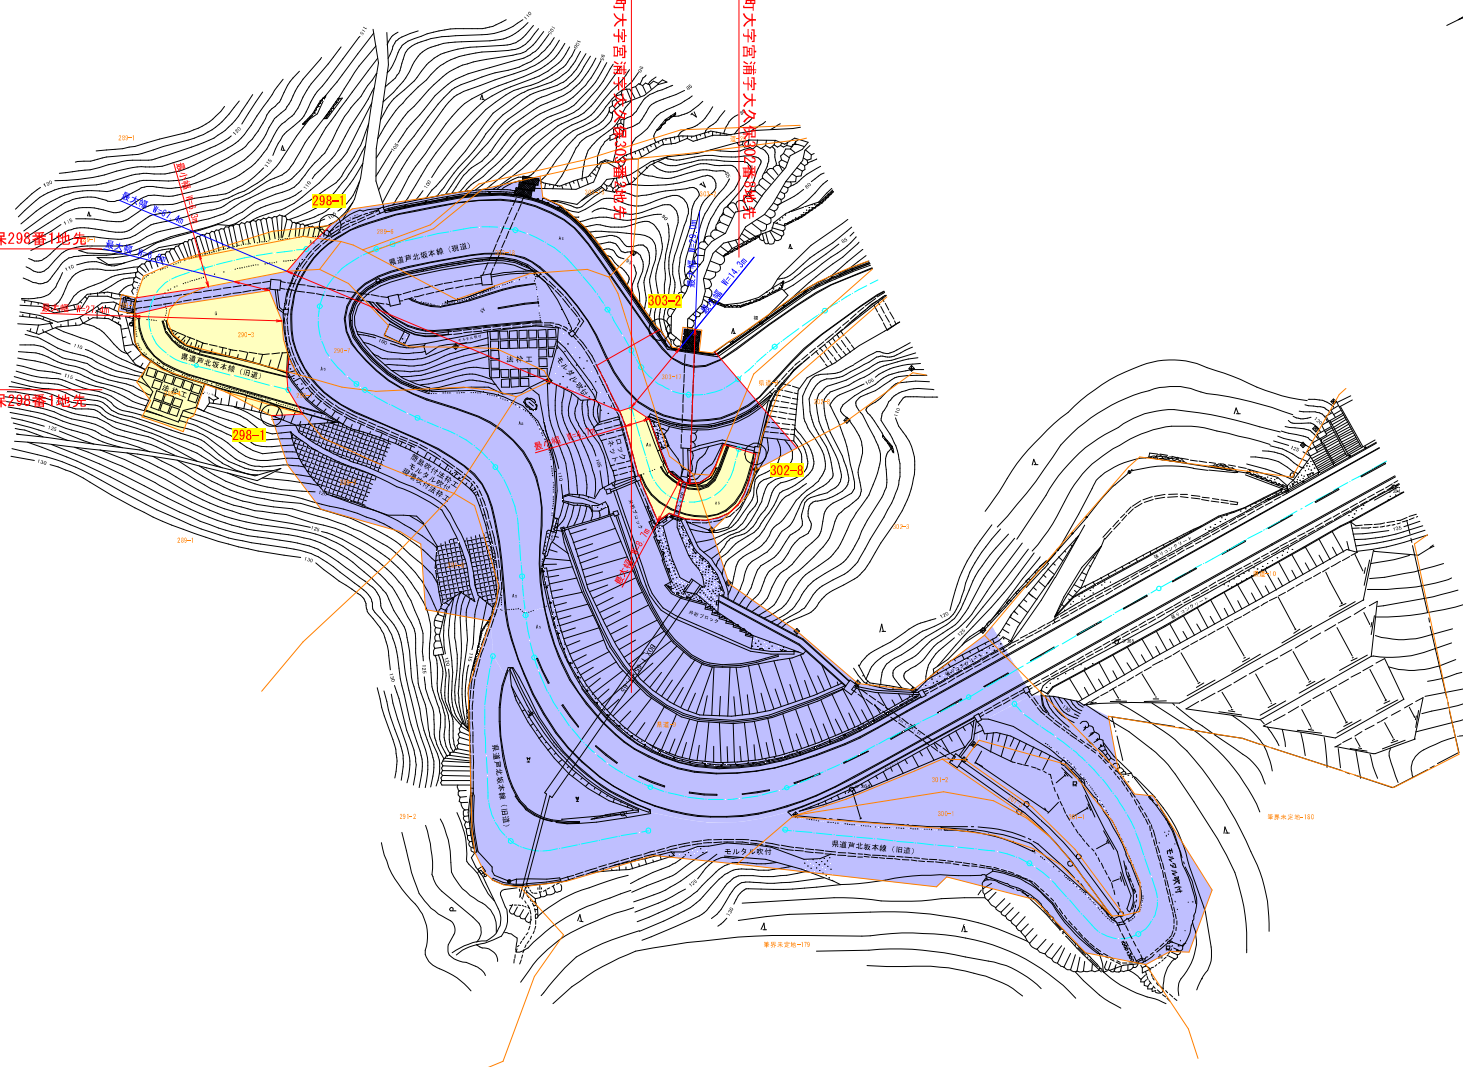

区域廃止
熊本県道【芦北坂本線】

工事名	令和	年度	工事
路線名	芦北坂本線		
工事箇所	葦北郡 芦北町 宮浦 地内		
図面種類	平面図		
縮尺	1:500		
図面	全葉第号		
現況図			
発注機関名	葦北地域振興局 土木部		

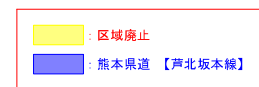

工事名	令和	年度	工事
路線名	芦北版本線		
工事箇所	芦北郡 芦北町 宮浦 地内		
図面種類	平面図		
縮尺	1:500		
図面	全 葉 第 号		
現況図			
発注機関名	芦北地域振興局 土木部		