


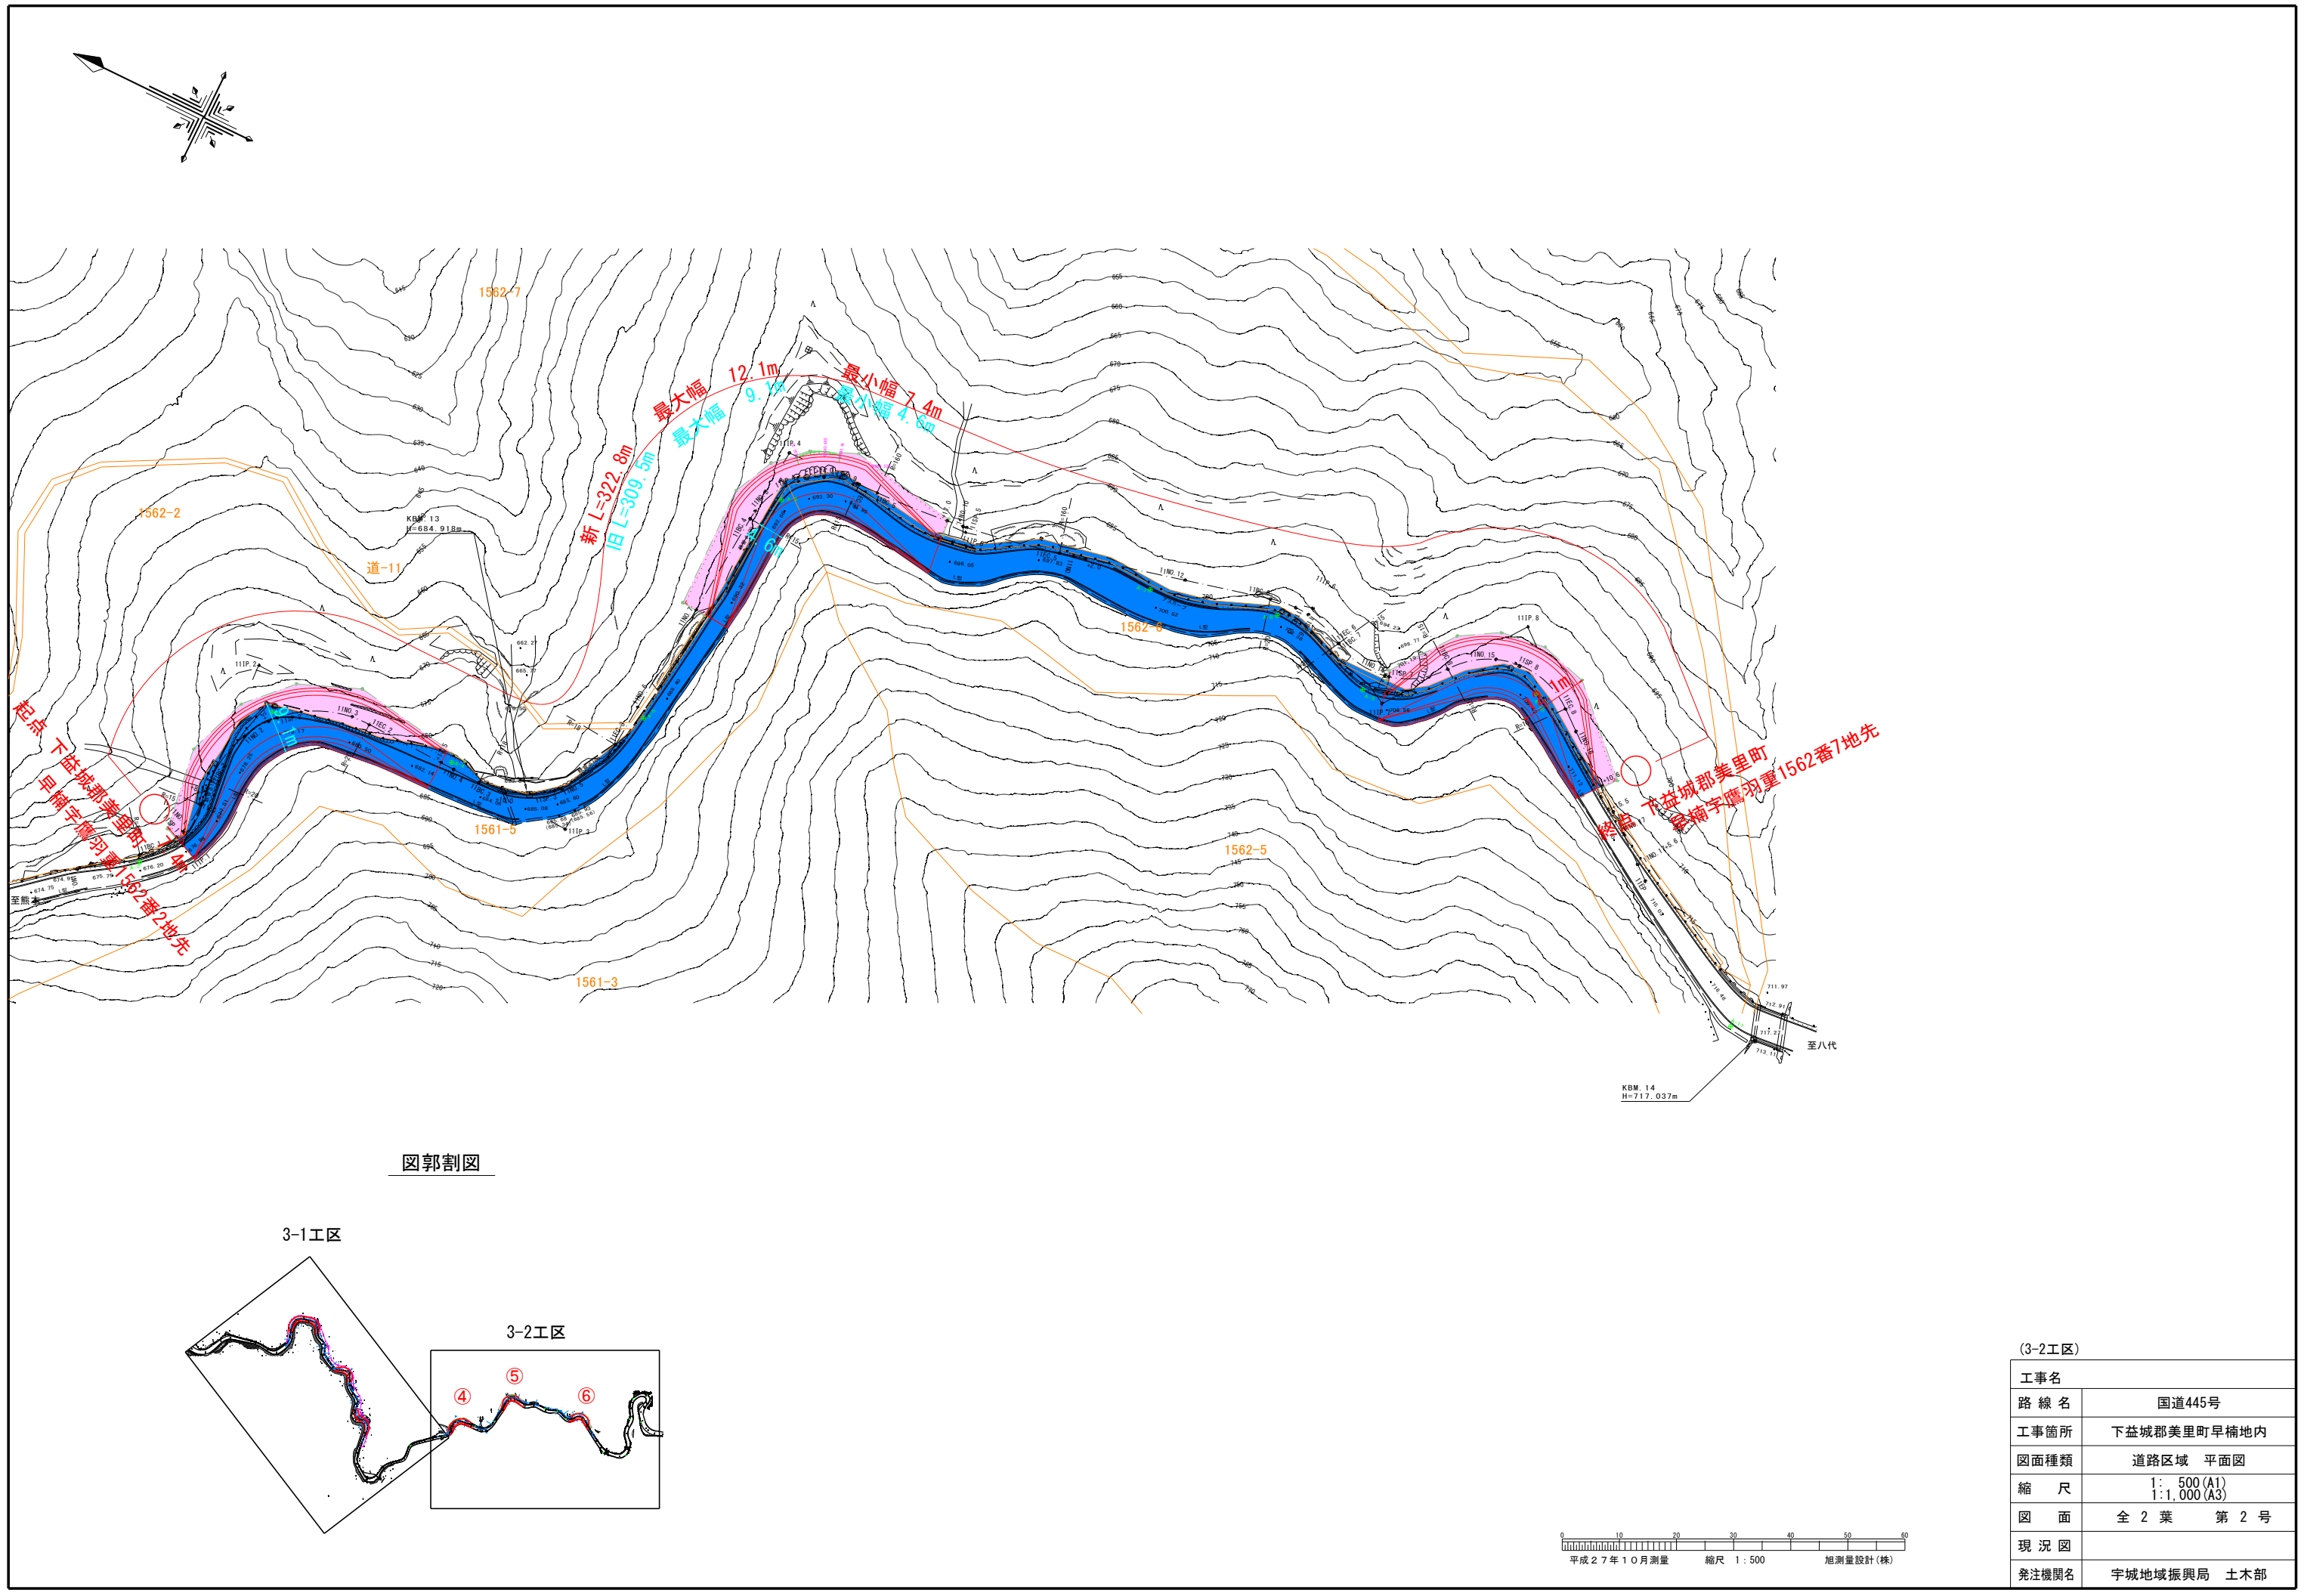

图郭割图



3-2工区

(3-2工区)	
工事名	
路線名	国道445号
工事箇所	下益城郡美里町早楠地内
図面種類	道路区域 平面図
縮尺	1: 500 (A1) 1: 1,000 (A3)
図面	全 2 葉 第 2 号
現況図	
発注機関名	宇城地域振興局 土木部

平成 2 7 年 1 0 月測量 縮尺 1 : 500 旭測量設計(株)